

NO, G-4 IV  
F4-I

overført. 16.11/64



NOTE BY

4 4 9 2

NO, G4, IV


Ökern Torg- og idrettshall

april 1973

**Tilhører Undergrundskartverket**

**Ikke fjernes**

NOTEBY  
4492  
1973

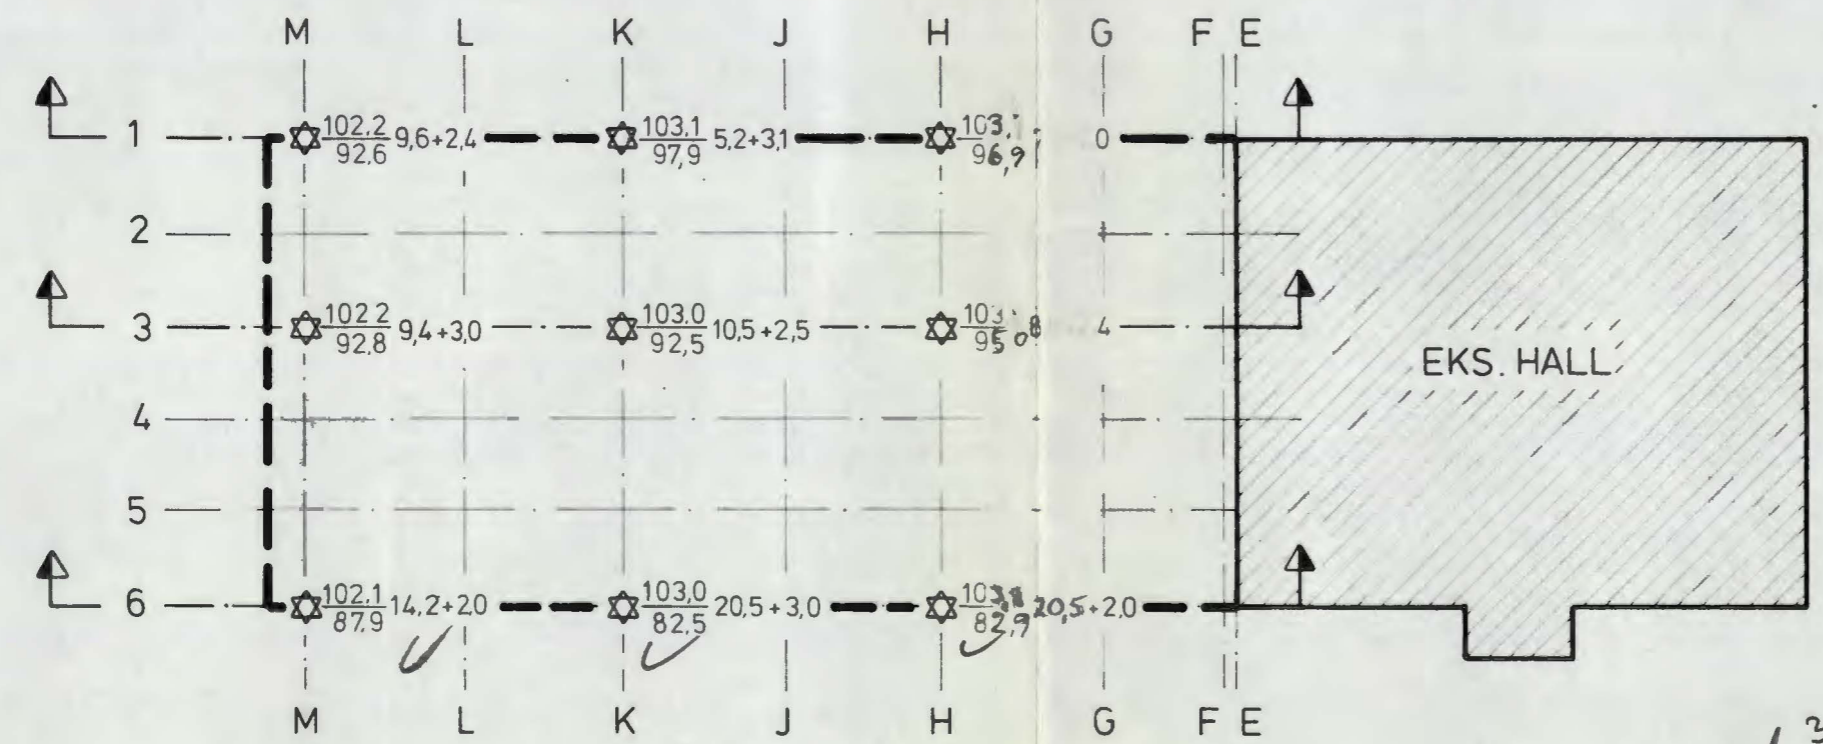

*rapp fra 1960?  
bilag 1, 2 og 3  
del 3 fra 1985  
skrevet på F4  
maybe*

- DREIESONDERING      ☆ FJELLKONTROLLBORING      ⊙ PRØVESERIE      + VINGEBORING
- ENKEL SONDERING      ⊗ KJERNEBORING      □ PRØVEGROP      ⊕ PORETRYKTMÅLING
- ▼ RAMSONDERING      ⚡ TRYKDRÆIESONDERING

BORHULL NR.  $\frac{\text{TERRENG (BUNN) KOTE}}{\text{ANTATT FJELLKOTE}}$  BORET DYBDE + (BORET I FJELL)

BORBOK NR. 4768      LAB. BOK NR.

KÅRTGRUNNLAG:

UTGANGSPUNKT FOR NIVELLEMENT: PP. 130 19, H=92,72

*Denne tegning er vår eiendom og skal ikke leveres tredjemann uten vårt samtykke. Vårt firma overtar intet ansvar for mulige feil eller for de konklusjoner som trekkes på grunnlag av tegningen.*

<h2>BORPLAN</h2>			
<h3>ÖKERN TORG - OG IDRETTSHALL</h3>			
REV.    SIGN.    DATO	TEGNET LEK	SAK. NR.	TEGN. NR.
KONTR. E.Ø. 3/5.73	MÅL 1:1000	<b>4492</b>	<b>4</b>
DATO 6. 4. 73.	NOTEBY NORSK TEKNISK BYGGEKONTROLL A.S		REV.