NOD2

NOTEBY 6560-2
1968

205 N

NORSK TEKNISK
BYGGEKONTROLL A/S

Oppdrag: Zoologisk Museum
Toyen

Dato: 1/8-62
Tegn: F

Ang.: Proveserie I

Skjærfasthet

Tørrsk leire siltig		0.8	
		0.8	
		0.8	
Leire, siltig og sandig	140	2	0
Morene, leirig			0
Leire, siltig	45		0
Silt, sand og grus			0
Leire, siltig og sandig			

+17.4
+10.7
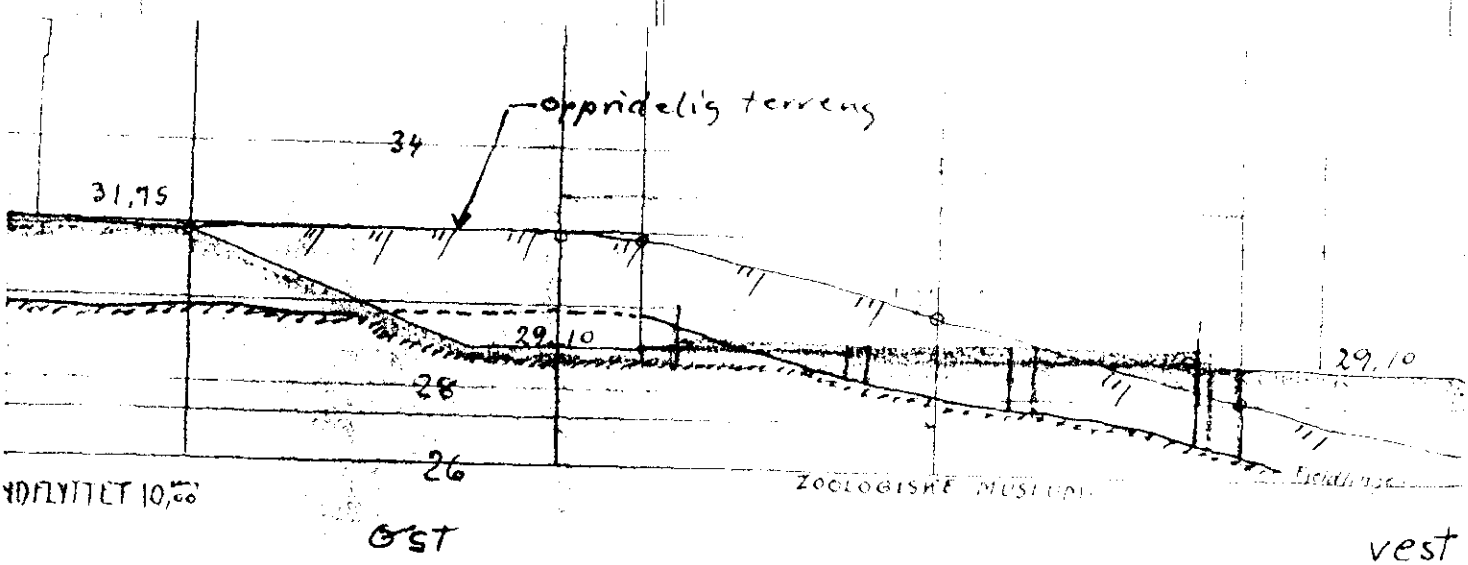
ifølge plan for planering (1904) har man:
Kjældergulv kote 29.25 m
Overkant planering inden bygningen 29.00 m