




110218

2012

100 m = 12.45 cm

*Kjelleren ble fjernet*

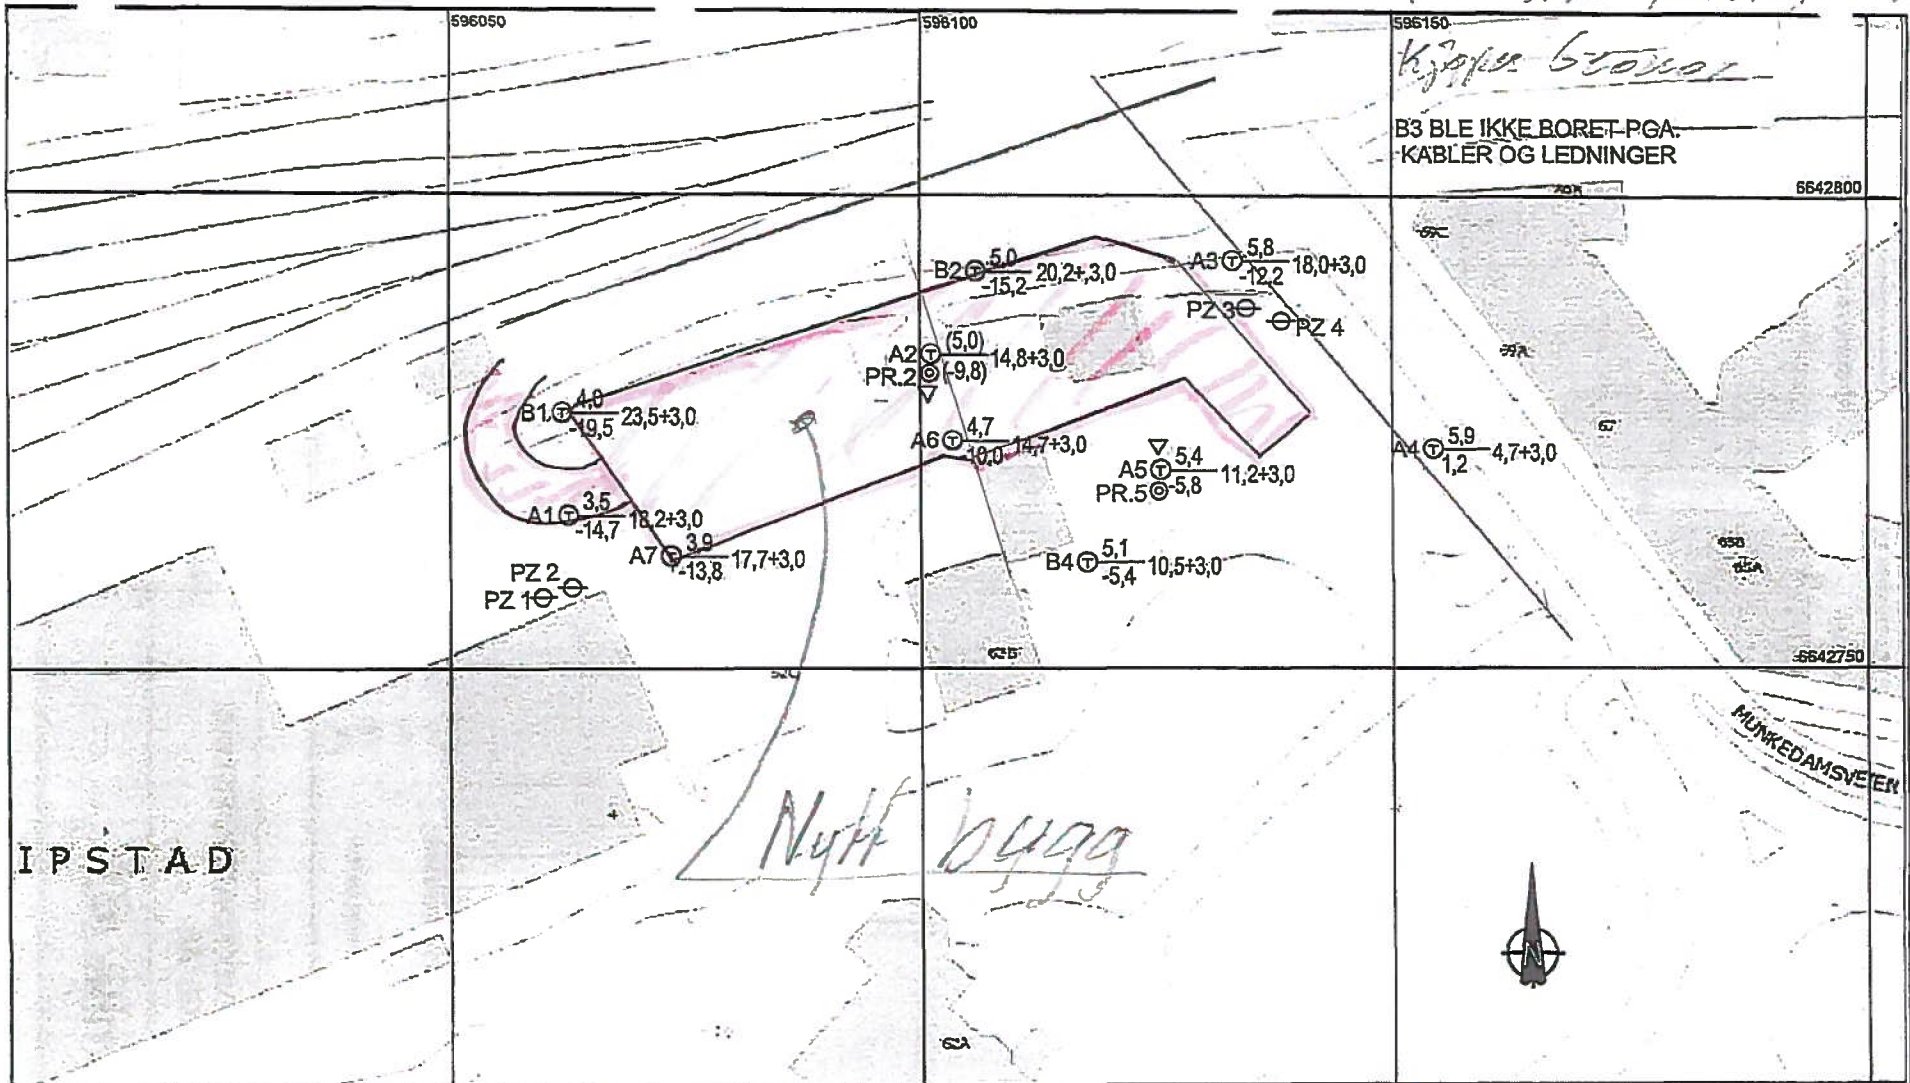

IPSTAD

*Nytt bygg*



1:803

*Ansatt integrert bygg 16.12.2012 BM*

Grunnundersøkelser utført av: Geostrøm  
 Kartgrunnlag: Hentet fra NGUs nettsider  
 Oppmåling utført av: Geostrøm  
 Borsymboler:  
 ⊕ TOTALSONDERING ⊙ 54 mm PRØVE SERIE ▽ CPTU ⊖ PORETRYKKS MÅLER  
 Presentasjon grunnboring:  
 BORHULL NR. TERRENG (BUNN) KOTE - BOREF DYBDE + (BORET I FJELL) ANTATT FJELLKOTE

Rev.	Beskrivelse	Dato	Tegn.	Konstr.
	FILIPSTAD PARK, MUNKEDAMSVETEN 62 GOLDER ASSOCIATES AS	24.04.12	SSJ	
	<b>Borplan</b>	Maloccekk 1: 500	Originalformat A3	
	GRUNNTEKNIKK AS	Status TEGNING TIL RAPPORT		
	www.grunnteknikk.no Tønsberg, tlf.: 90 75 91 15 Porsgrunn, tlf.: 95 20 25 07	Tegningnr. 110218 - 500		Rev.

*T. GISS X1,53*