





R-nr. 2925	Prosj. GAMLEBYEN SKOLE
Sak: Punkt 7 Inspeksjonsgrop/vinge boring	

dato:	sign:	side
dato:	kontr.	

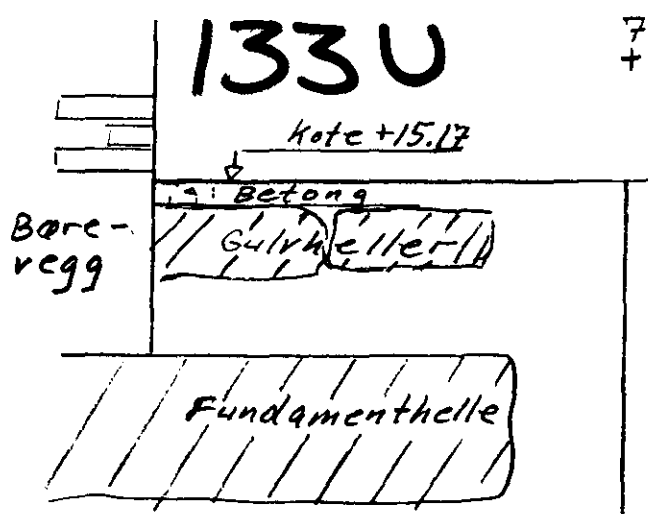

Siltig leire

132U

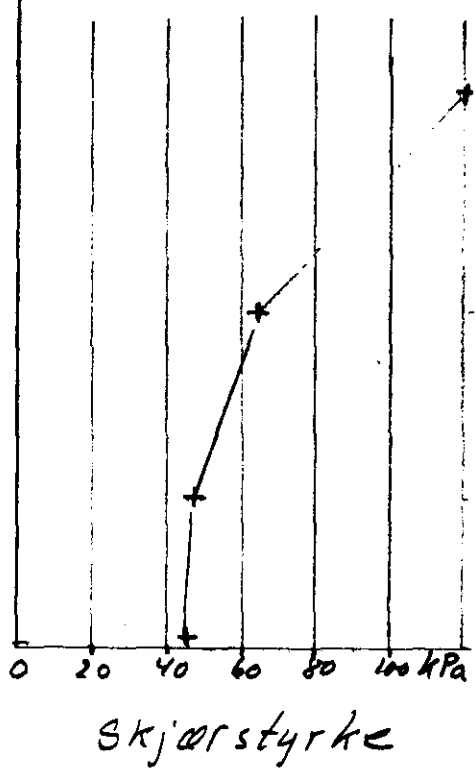

Målestokk:  
1:20