



R-nr.

2925

Prosj.

GAMLEBYEN SKOLE

dato:

sign:

side

Sak:

Punkt 8

dato:

kontr.

Inspeksjonsgrøp/Vingeboring

135U

8
+

Tregulv

Membran

Teglstein




Sand

134U

G.V.S.

Sand/silt

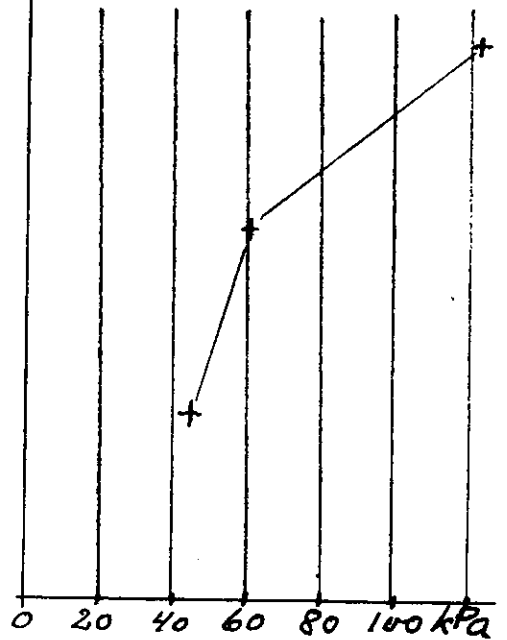

Skjærstyrke

Målestokk:

1:20

Tegning nr. 2925-05