




50 D 2 I

	R-nr. 2925	Prosj.: GAMLEBYEN SKOLE	dato:	sign:	side
	Sak: Punkt 8 Inspeksjonsgrøp/viingeboring		dato:	kontr.	

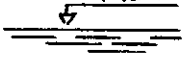
135U

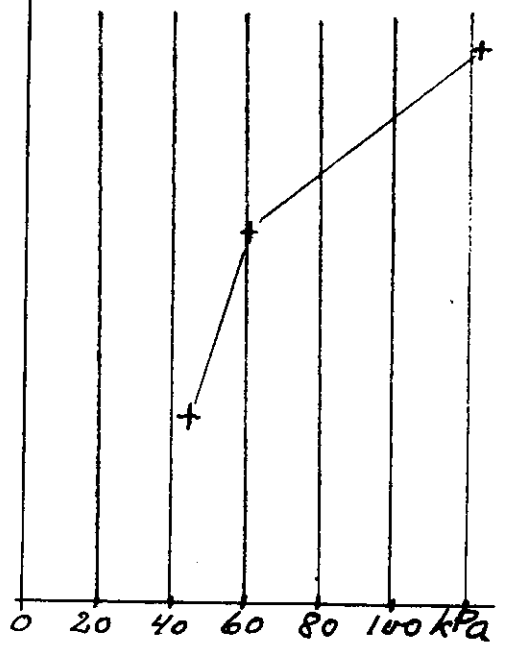
8
+

Tregulv
 Membran 
 Teglstein 

Sand

134U

Q.V.S.

 Sand/silt



Skjærstyrke

Målestokk:
 1:20

Tegning nr. 2925-05