


50 D2I



R-nr. 2925	Prosj. GAMLEBYEN SKOLE	dato:	sign:	side
Sak: Punkt 7	Inspeksjonsgrøp/vinge boring	dato:	kontr.	

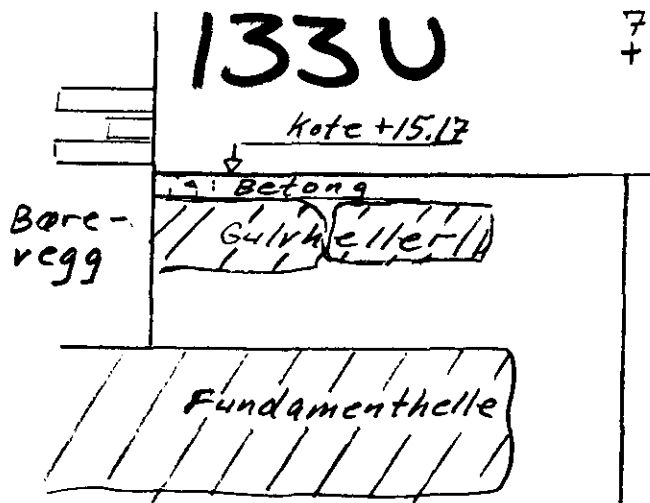


133U

7  
+

Siltig leire

132U

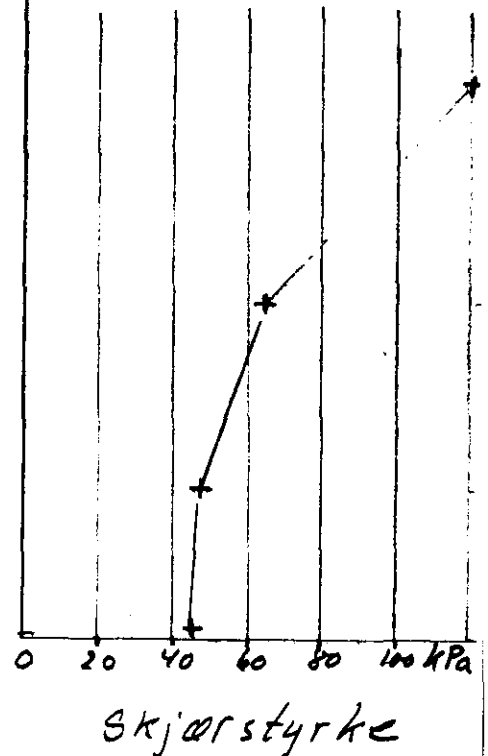

Målestokk:  
1:20

Tegning nr. 2925-04