

NV: B1 II

\*

742


Tostrup Terrasse 5

# Grunnboringstakt for Tostrups Terrasse nr. 5.

Bl. 742

M. 1:100

Forklaring:  $\frac{1,70}{17,45}$  dybde i meter fra terreng til fjell  
fjelllets kotehøide referert til byens höidemerker

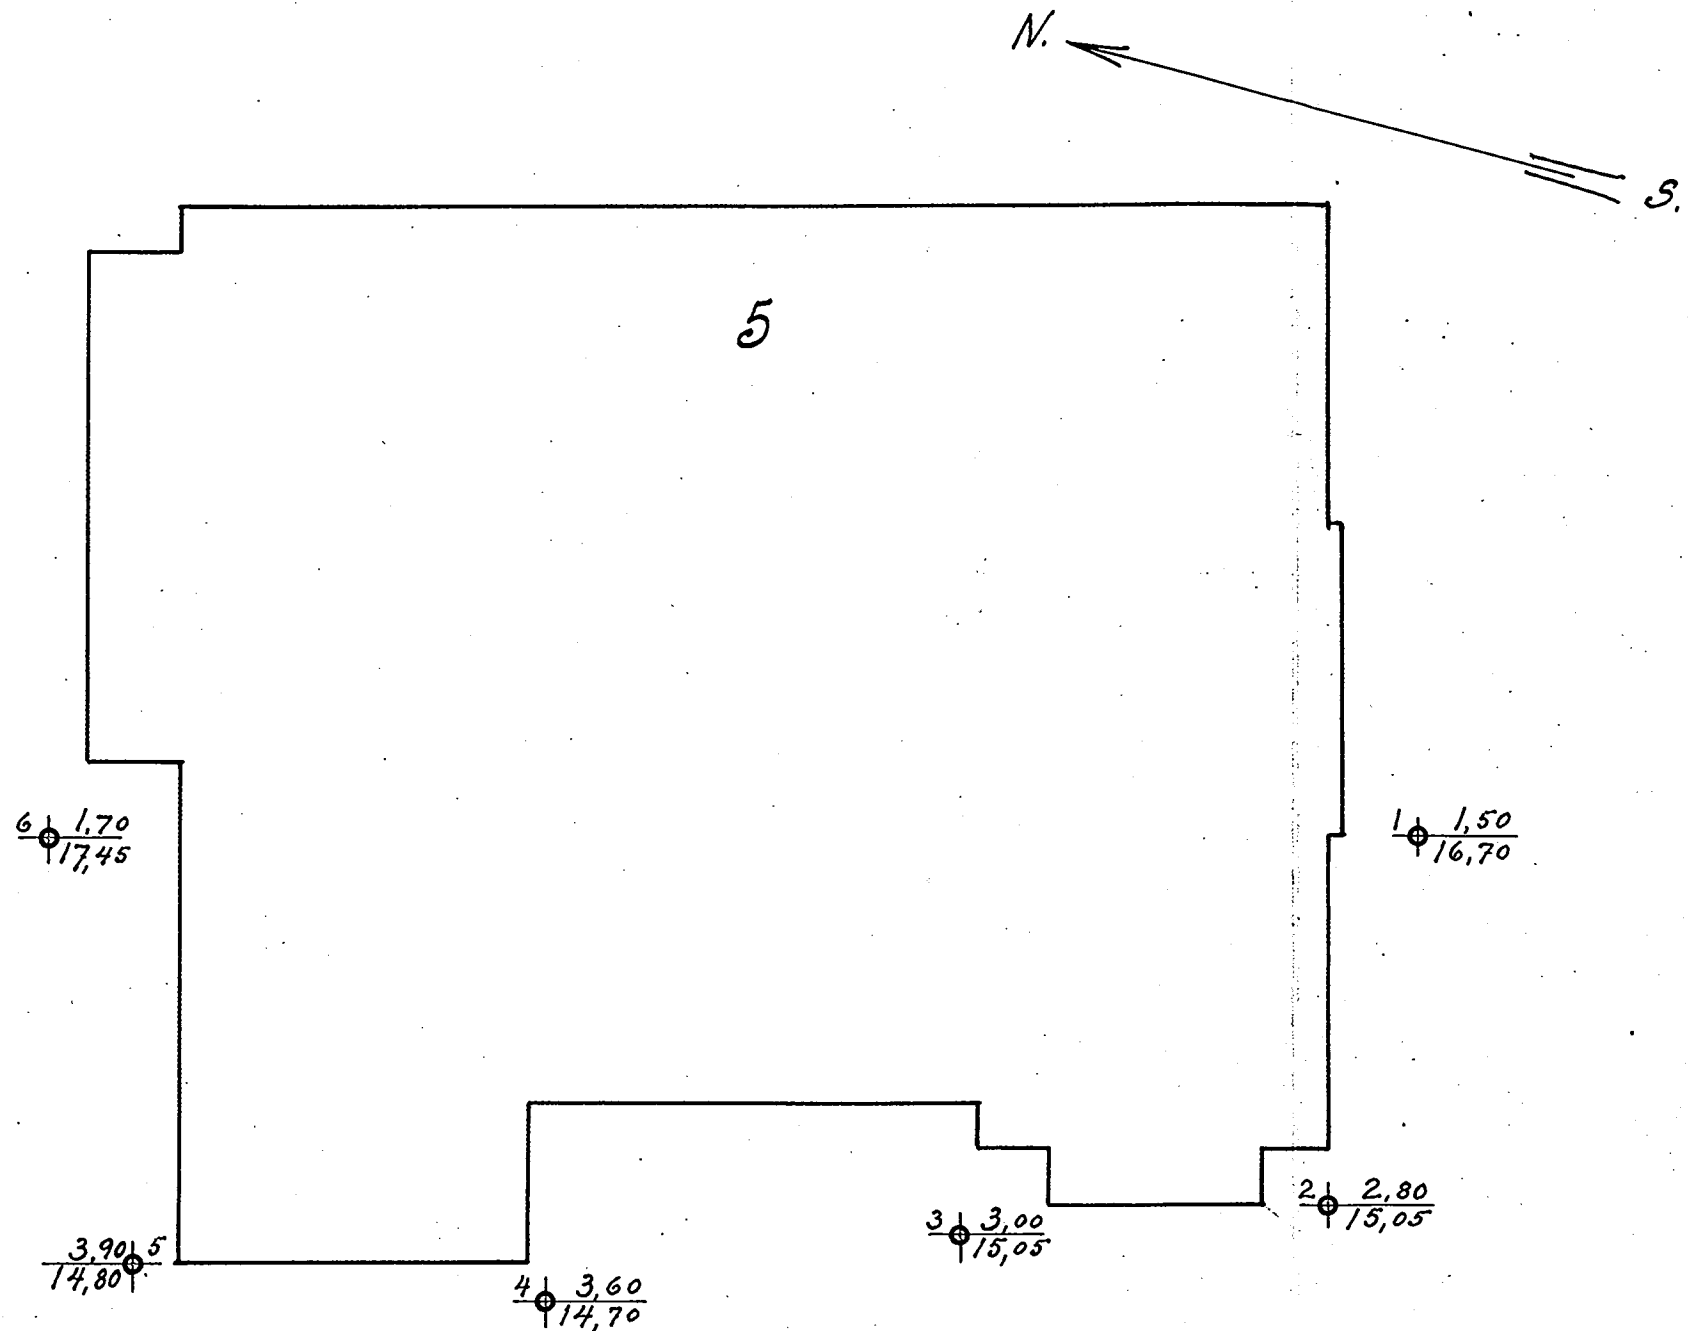

Oslo, 20. februar 1929  
Ingeniör Oscar Lauge

*[Signature]*

# NORSK TEKNISK BYGGEKONTROLL AS

JAN FRIIS

IF, MRIF  
MNIF, MRIF  
ESTAD, MNIF, MRIF  
AND, MNIF



RÅDGIVENDE INGENIØRER

ADRESSE: Oscarsgt. 46 b  
TELEFON: 56 46 90

Sak nr. og ref.: AT 1/33

Oslo 2. 24. november 1965.

*Bilag til LARGET Bl. 742*

Tostrups Terrasse 5 og 7, Oslo.

Støttemurforsterkning med sprøytebetong.

Tegning nr. 5699-1,-2.

Det skal utføres forsterkning av en støttemur langs eiendoms-  
grensen mellom Tostrups Terrasse 5 og 7 og Drammensveien 85/87.  
Muren er tilsammen ca. 52.5 m lang og høyden er 4.0 - 5.5 m.  
Murverket er utført som tørrmur med urelmessig bruddstein og med  
dårlig forband mellom steinene. Fugene mellom steinene er stort sett  
åpne, og det forekommer en del hulrom. Fyllmassene bak muren består  
antagelig i det vesentlige av grove steinmasser.

Forsterkningen av muren skal utføres ved en kombinasjon av sprøyte-  
betong og cementsinjeksjon.

Arbeidet skal omfatte følgende hovedpunkter:

1. Generelt. Tilrigging og opprydding.

Under tilrigging og utførelse av arbeidet skal det såvidt mulig  
tilstrebtes at skader og ulemper for eieren av eiendommen Drammens-  
veien 85/87 (Den Forenede Ar

Etter at arbeidet er ferdig  
og opprensning innenfor det

Den eksisterende villvin lar  
utstrekning dette er mulig.

Adr. <i>Tostrup Terrasse</i>	
<i>5-7</i>	NOTE BY REF. <i>C1</i>
Dato: <i>24/11-65</i>	No. <i>57699</i>