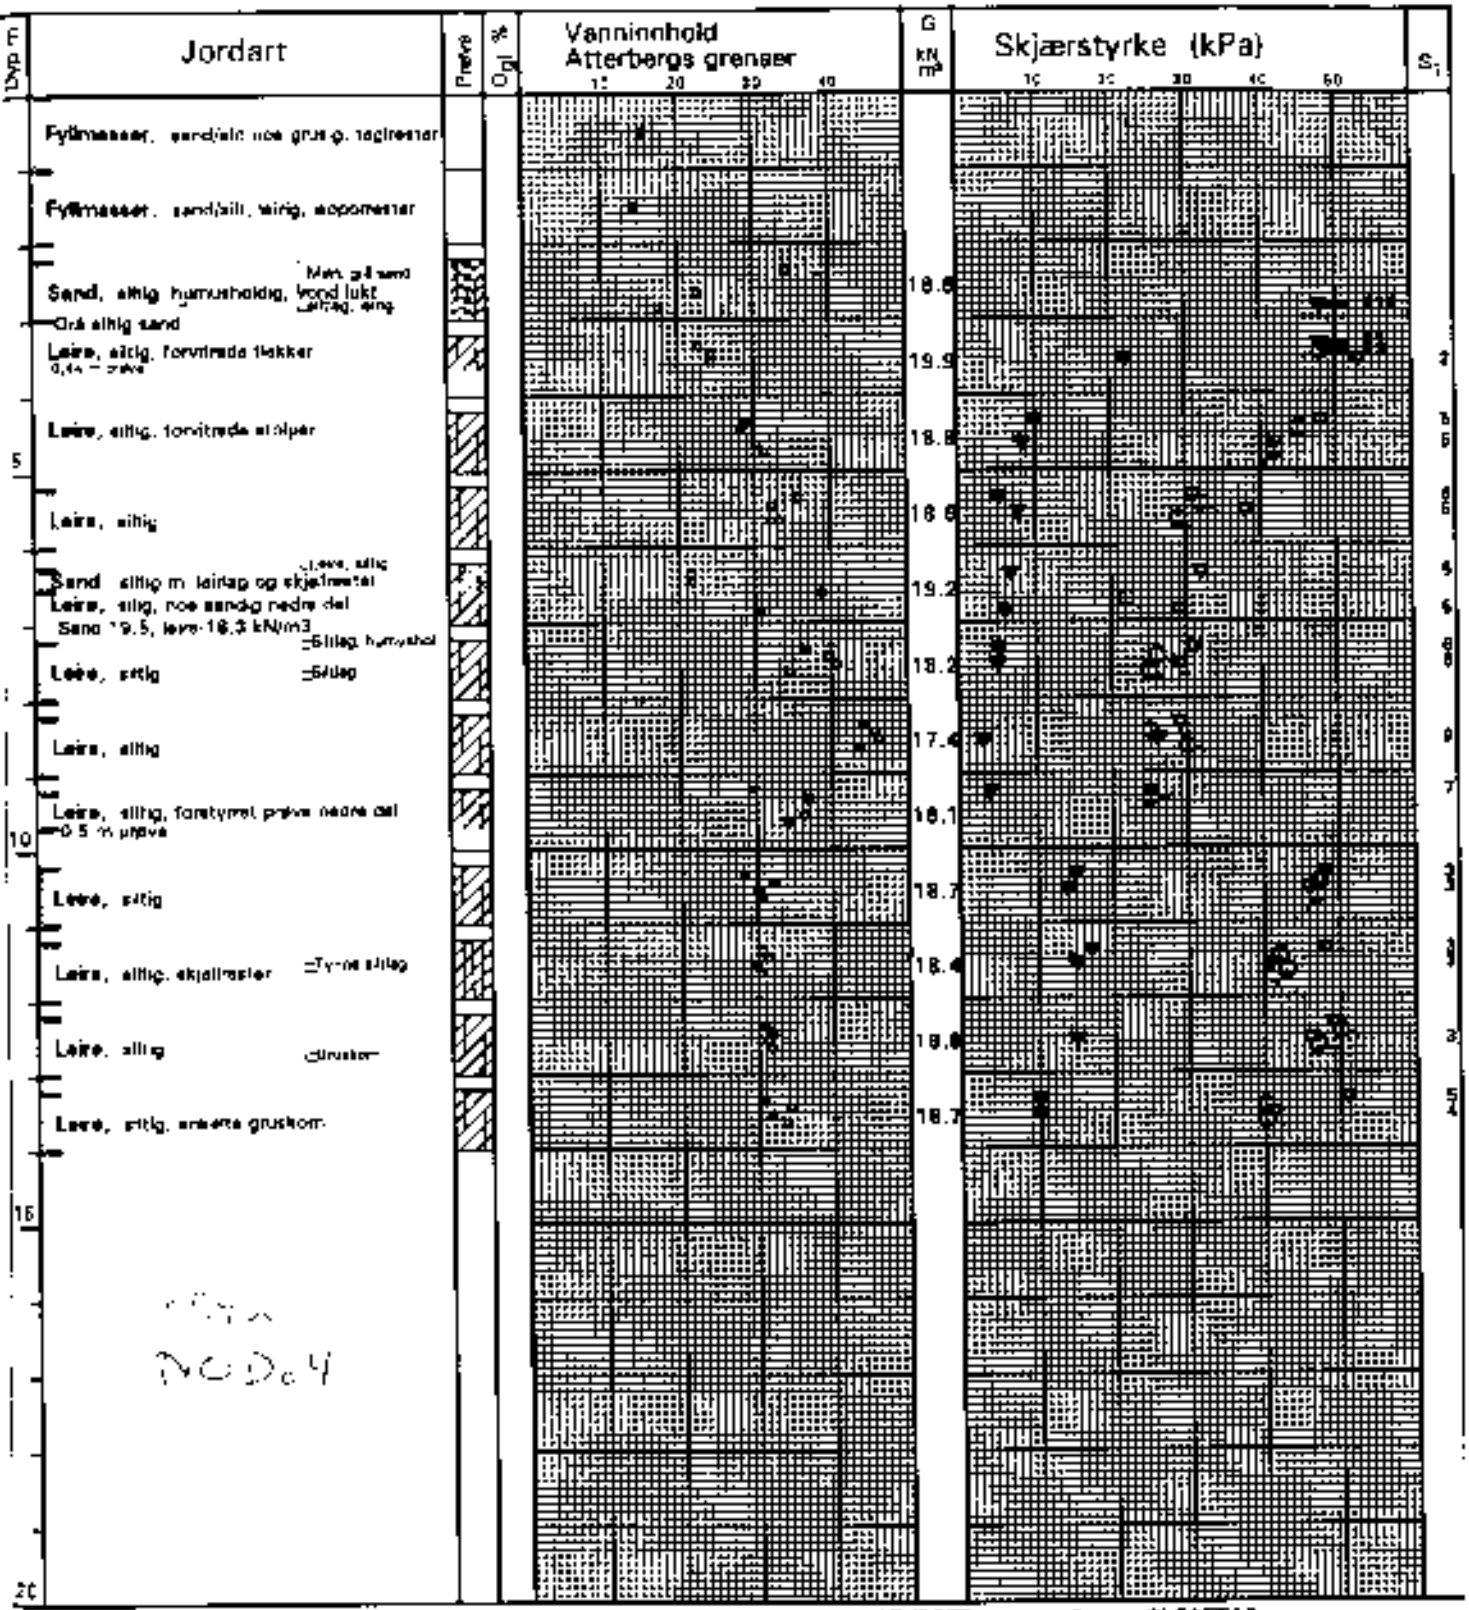

	VANNINNHOLD/ATTERBERGS GRENSER	▽	KONUS, UFORSTYRRET	O_{gl}	GLØDETAP
G	ROMVEKT	▼	KONUS, OMRØRT	S_t	SENSITIVITET
	TRYKKFORSØK/BRUDDEFORMASJON	⊗	TREAKS, AKTIV	ØØ	ØDOMETERFORSØK
		⊗	TREAKS, PASSIV	ØK	KORNFDRDELING

BORPROFIL

Scandinavian Development
Ringnes Park, byggetrinn 1

Hull: ved hull 3	X-koord: 1906.2	Y-koord: 2464.0	
Terreng: 43.9	Grv.nr:	Opprett: FE 2003-04-03	
Borplan: 310174-101	Lab: FE 2003-06-03	Kontr: 3-03	
J.nr: 310174	Tegn.Dato: GV 2003-06-04	TEGN. NR: 310174-107	

MULTICONSULT AS