SOD2

1125
1135

SOD2'

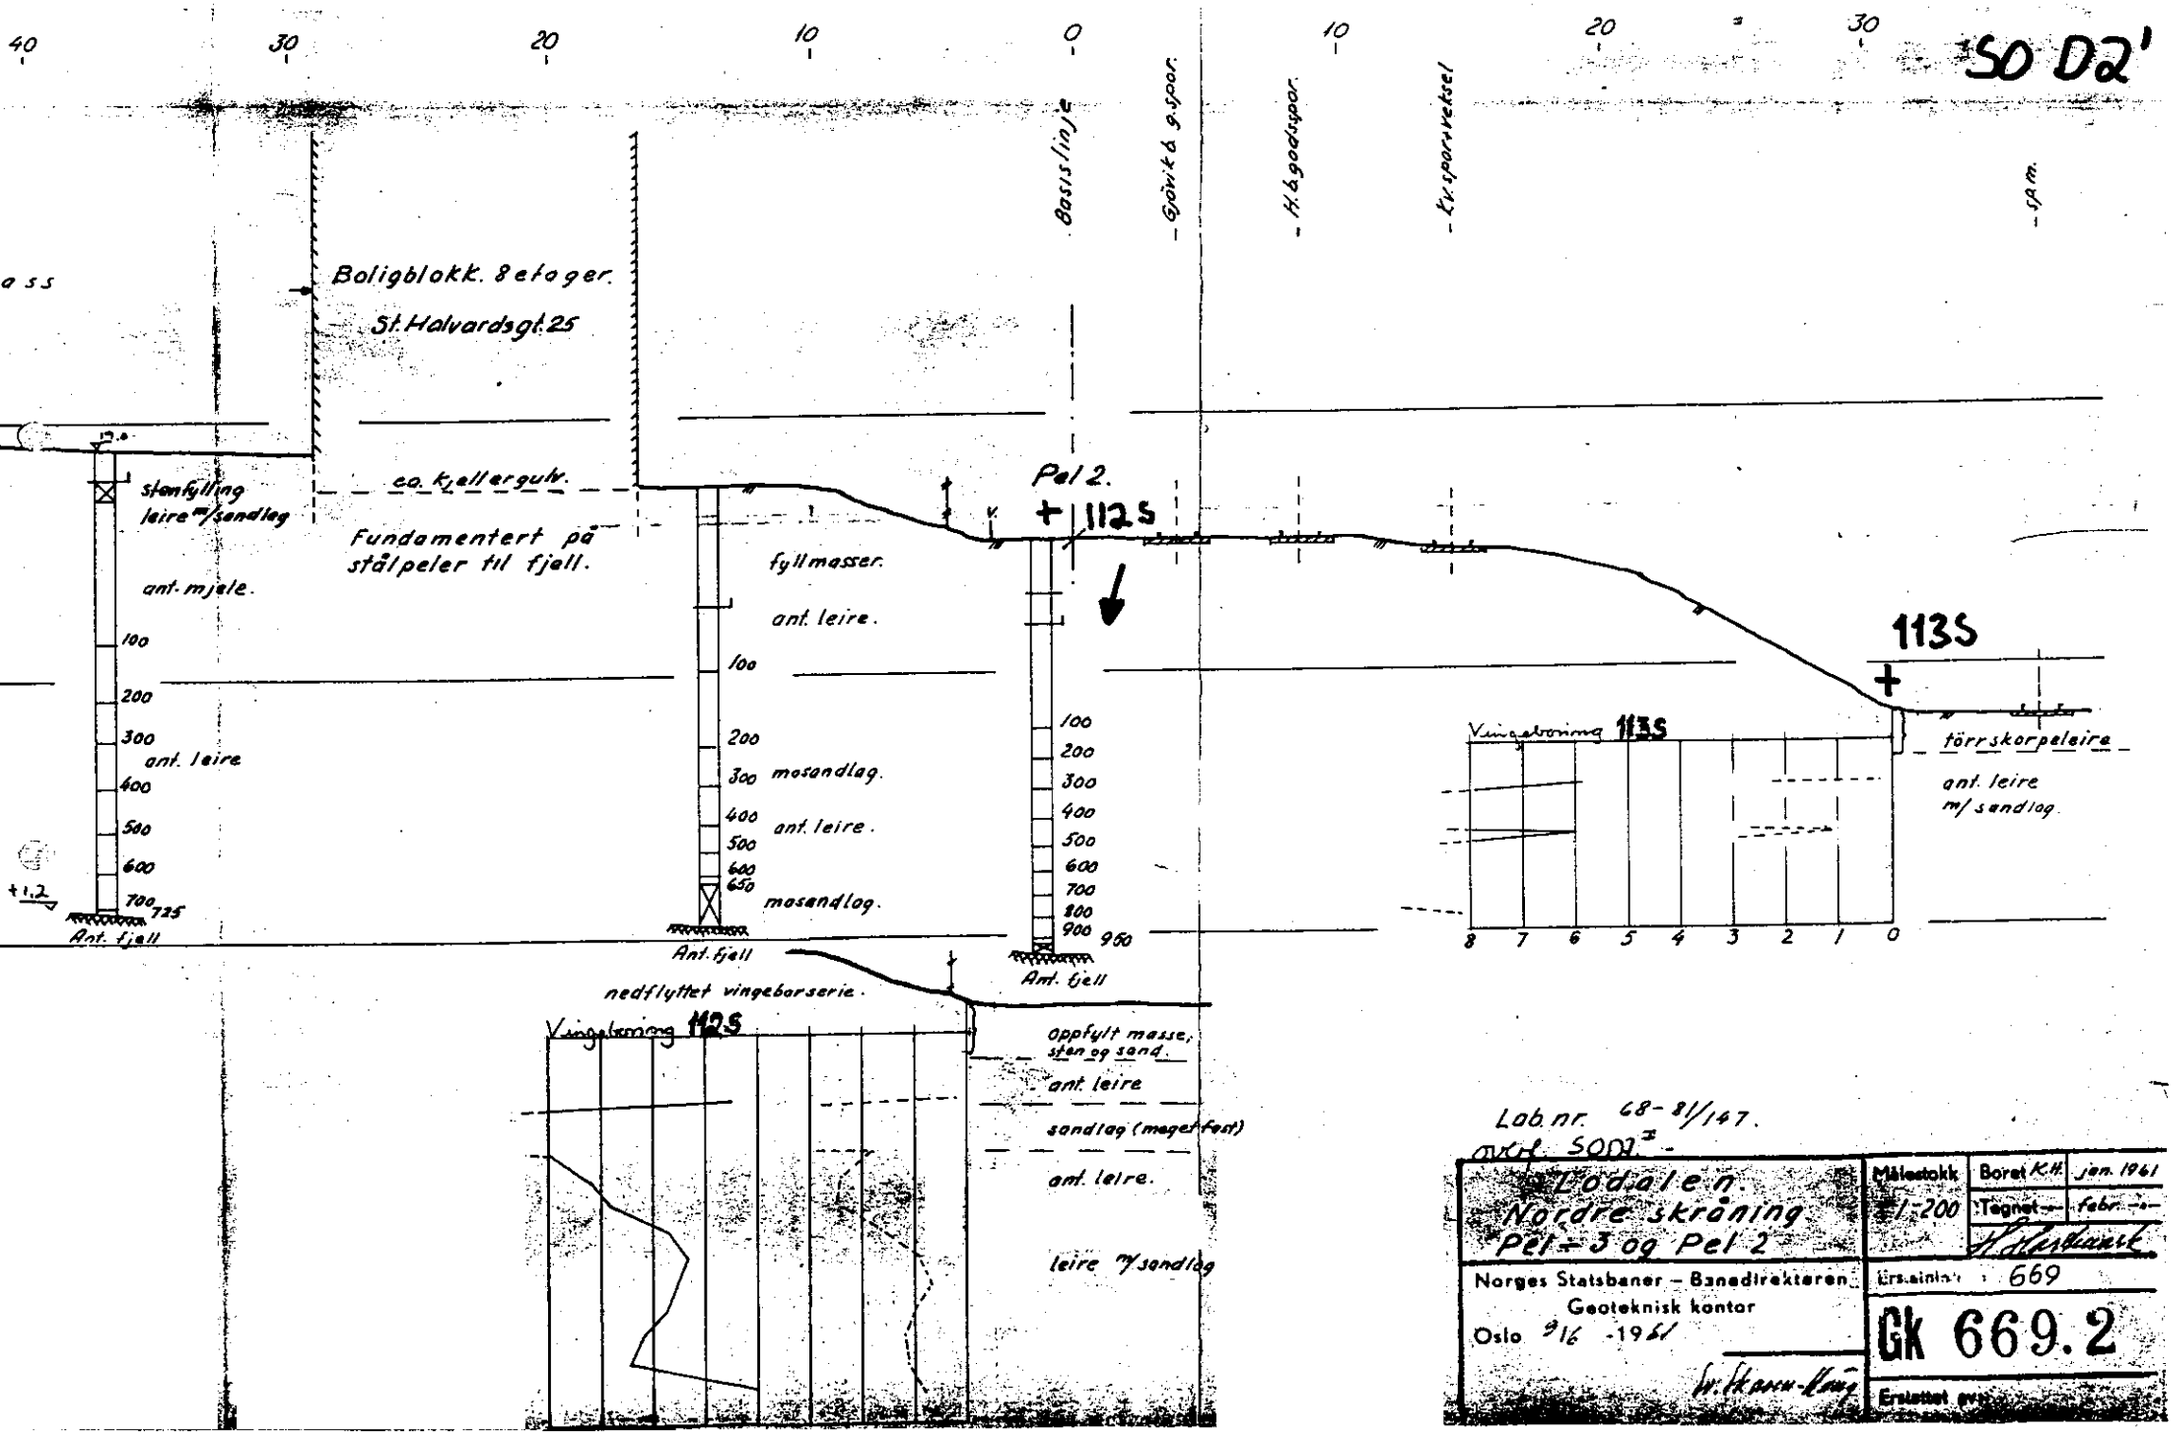

Lab. nr. 68-81/147.
avd. SOD2

Lodalen. Nordre skråning Pel 3 og Pel 2	Målestokk 1:200	Boret K.H.	jan. 1961
		Tegnet	febr.
Norges Statsbaner – Banedirektøren. Geoteknisk kontor. Oslo 9/6 -1961	Ersatt av: 669		
	Gk 669.2		
	Erstattet av:		