


SO E2 IV

429 S
430 S
431 S

0 10 20 30 40 50 60 70

Basislinje

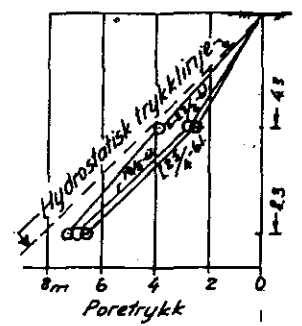


429 S

430 S

431 S

Kote 20

Pel. 32

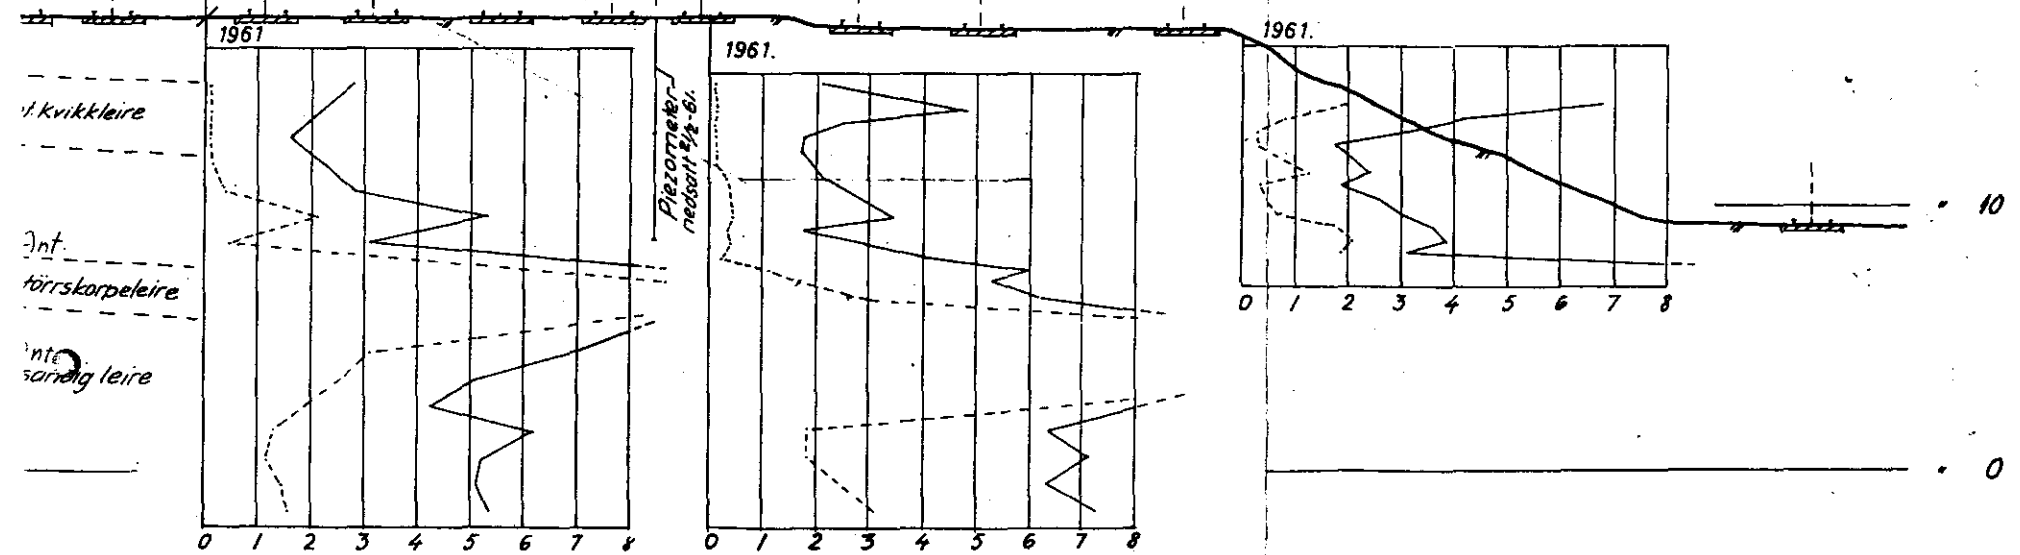

Ajournfört 1963/O.H.

Lodalen. Nordre skråning Pel 32	Målestokk	Boret G.A. K.H.	jan. 1961
	1:200	Tegnet av	febr. 1961
Norges Statsbaner - Banedirektøren Geoteknisk kontor Oslo 16. 1961		Krsletning 1: 669 Gk 669.10	
<i>W. Skarv-Haug</i> Erstattet av:			