


SO E 2 IV

447 S
448 S
446 S

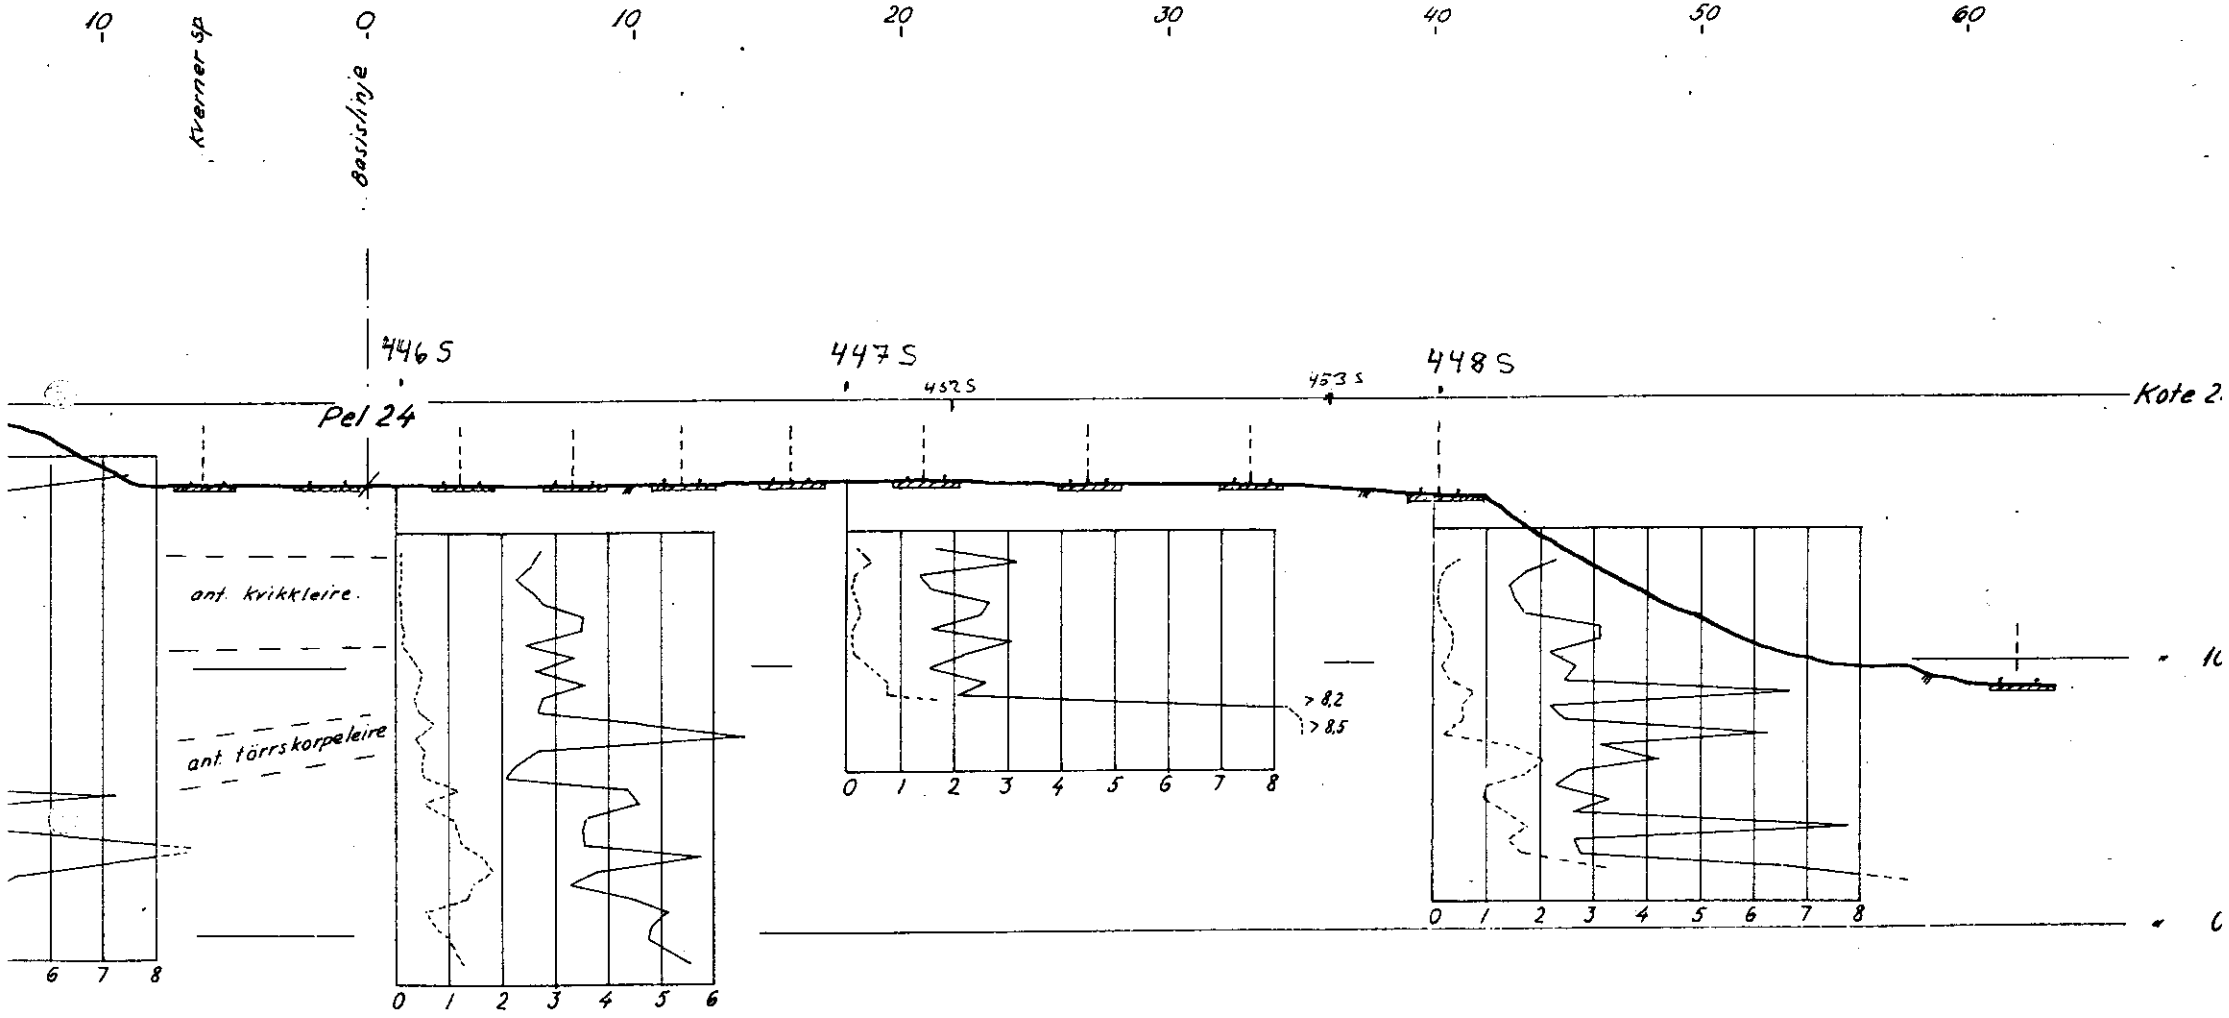

NSB GK.669.7
1961

Lodalen. Nordre skråning Pel 24		Målestokk 1:200
Norges Statsbaner · Banedirektøren Geoteknisk kontor Oslo 1961		GK 8
669,7		