

N O T E B Y

1694


Libakkveien 1

SO: F5^{II}



M: 1:200

Libakkveien 1/2

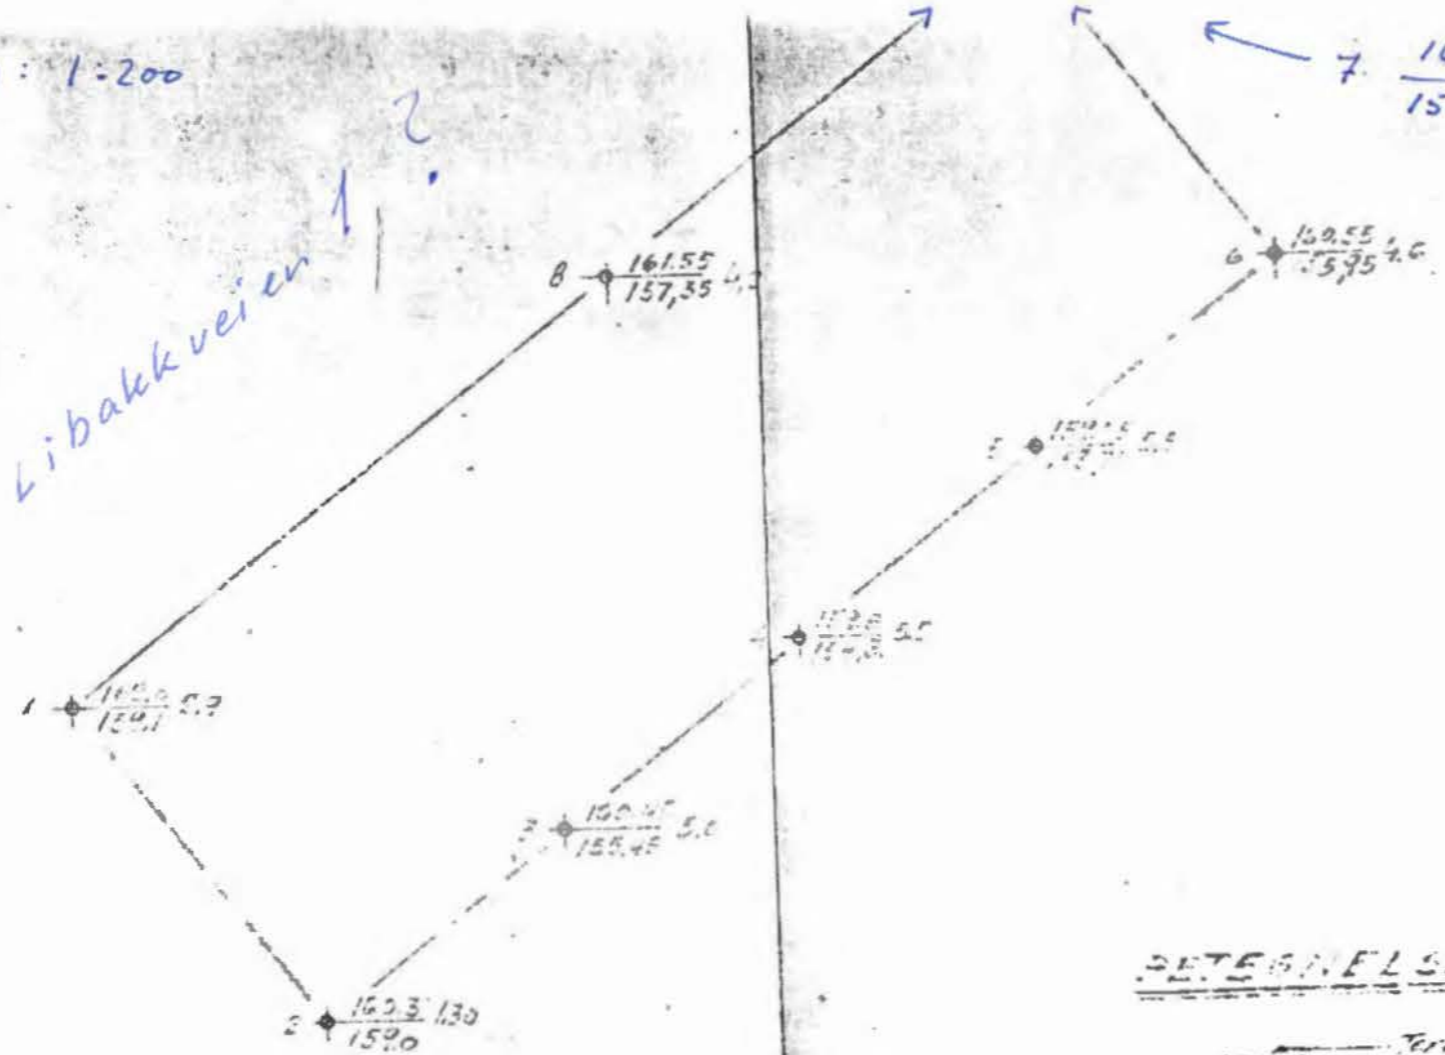

BETEGNELSE:

Terrenghøyde i forhold til HM på skilt (161.0)
 H. 150.5 1.5 = Eret høyde i m.
 149.0 = Antatt fjellhøide.


Beregnet til 170 Høyde nr 13.

RYENENGEN BEKKELÅSET Beregnet til for Eret løkk!	Målestokk	Tegn. 80	25/10 48
	1:200	Ktr.	
ERSTATNING FOR		1694	
HORSK. TEKNISK BYGGEKONTROLL			

SITTE

M 1:1000

Disse terrenykataster finner du igjen
på NOTEBY's tgn. 2285 fra 1952

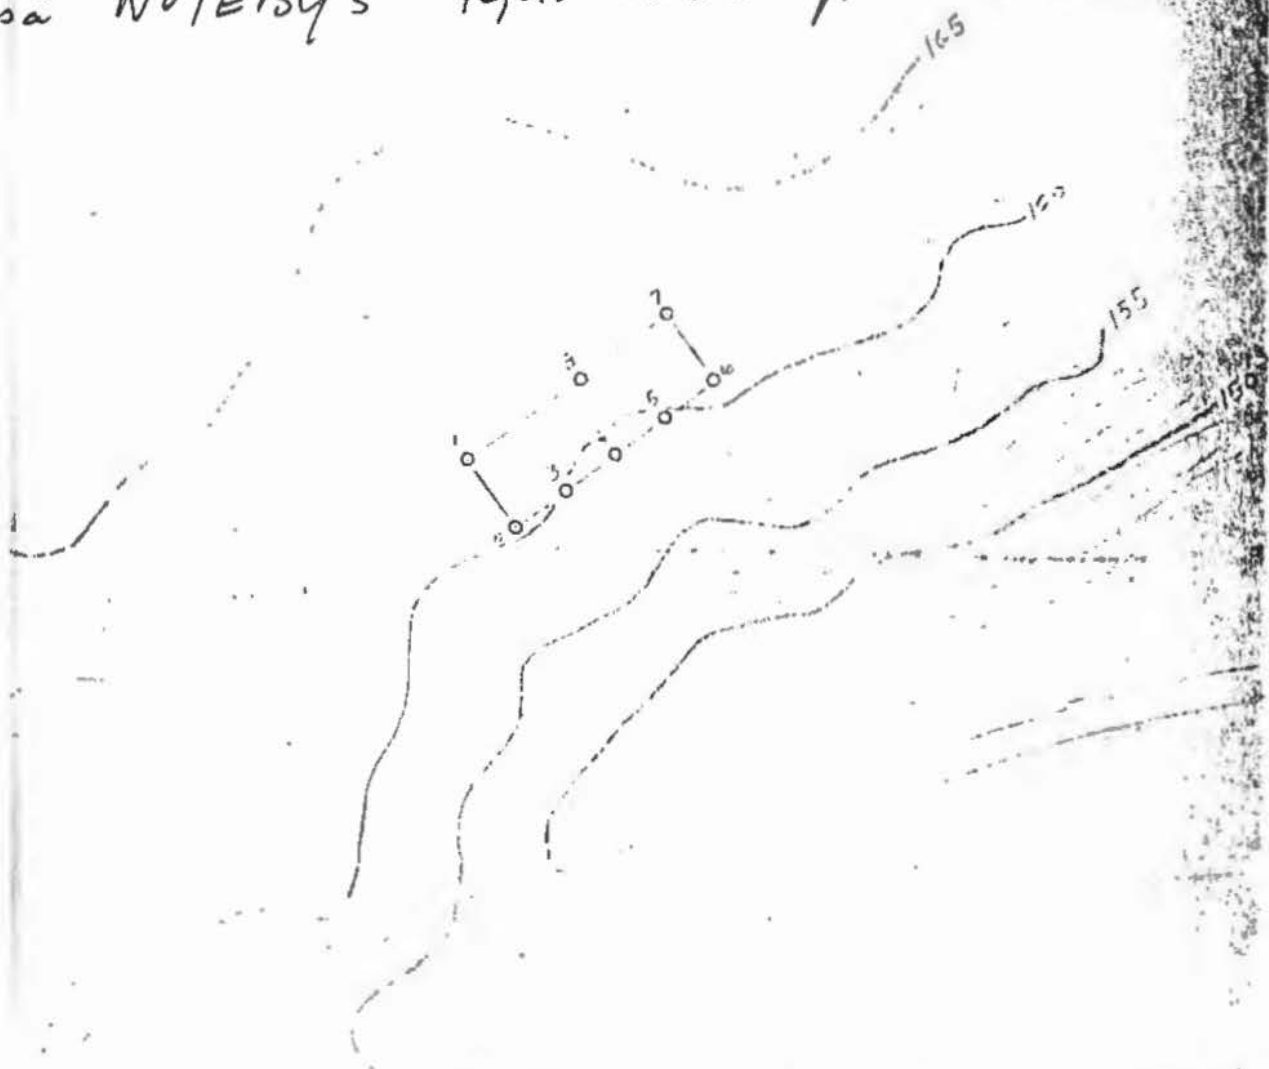

OSLO KOMMUNE

Adr.

Ryeneengen

Libakkveien 1 ?

ja, men ikke bygd et stkke.

Dato:

25/10 - 48

No.

1694

F 5 II

NOTEBY-RE.

M 6