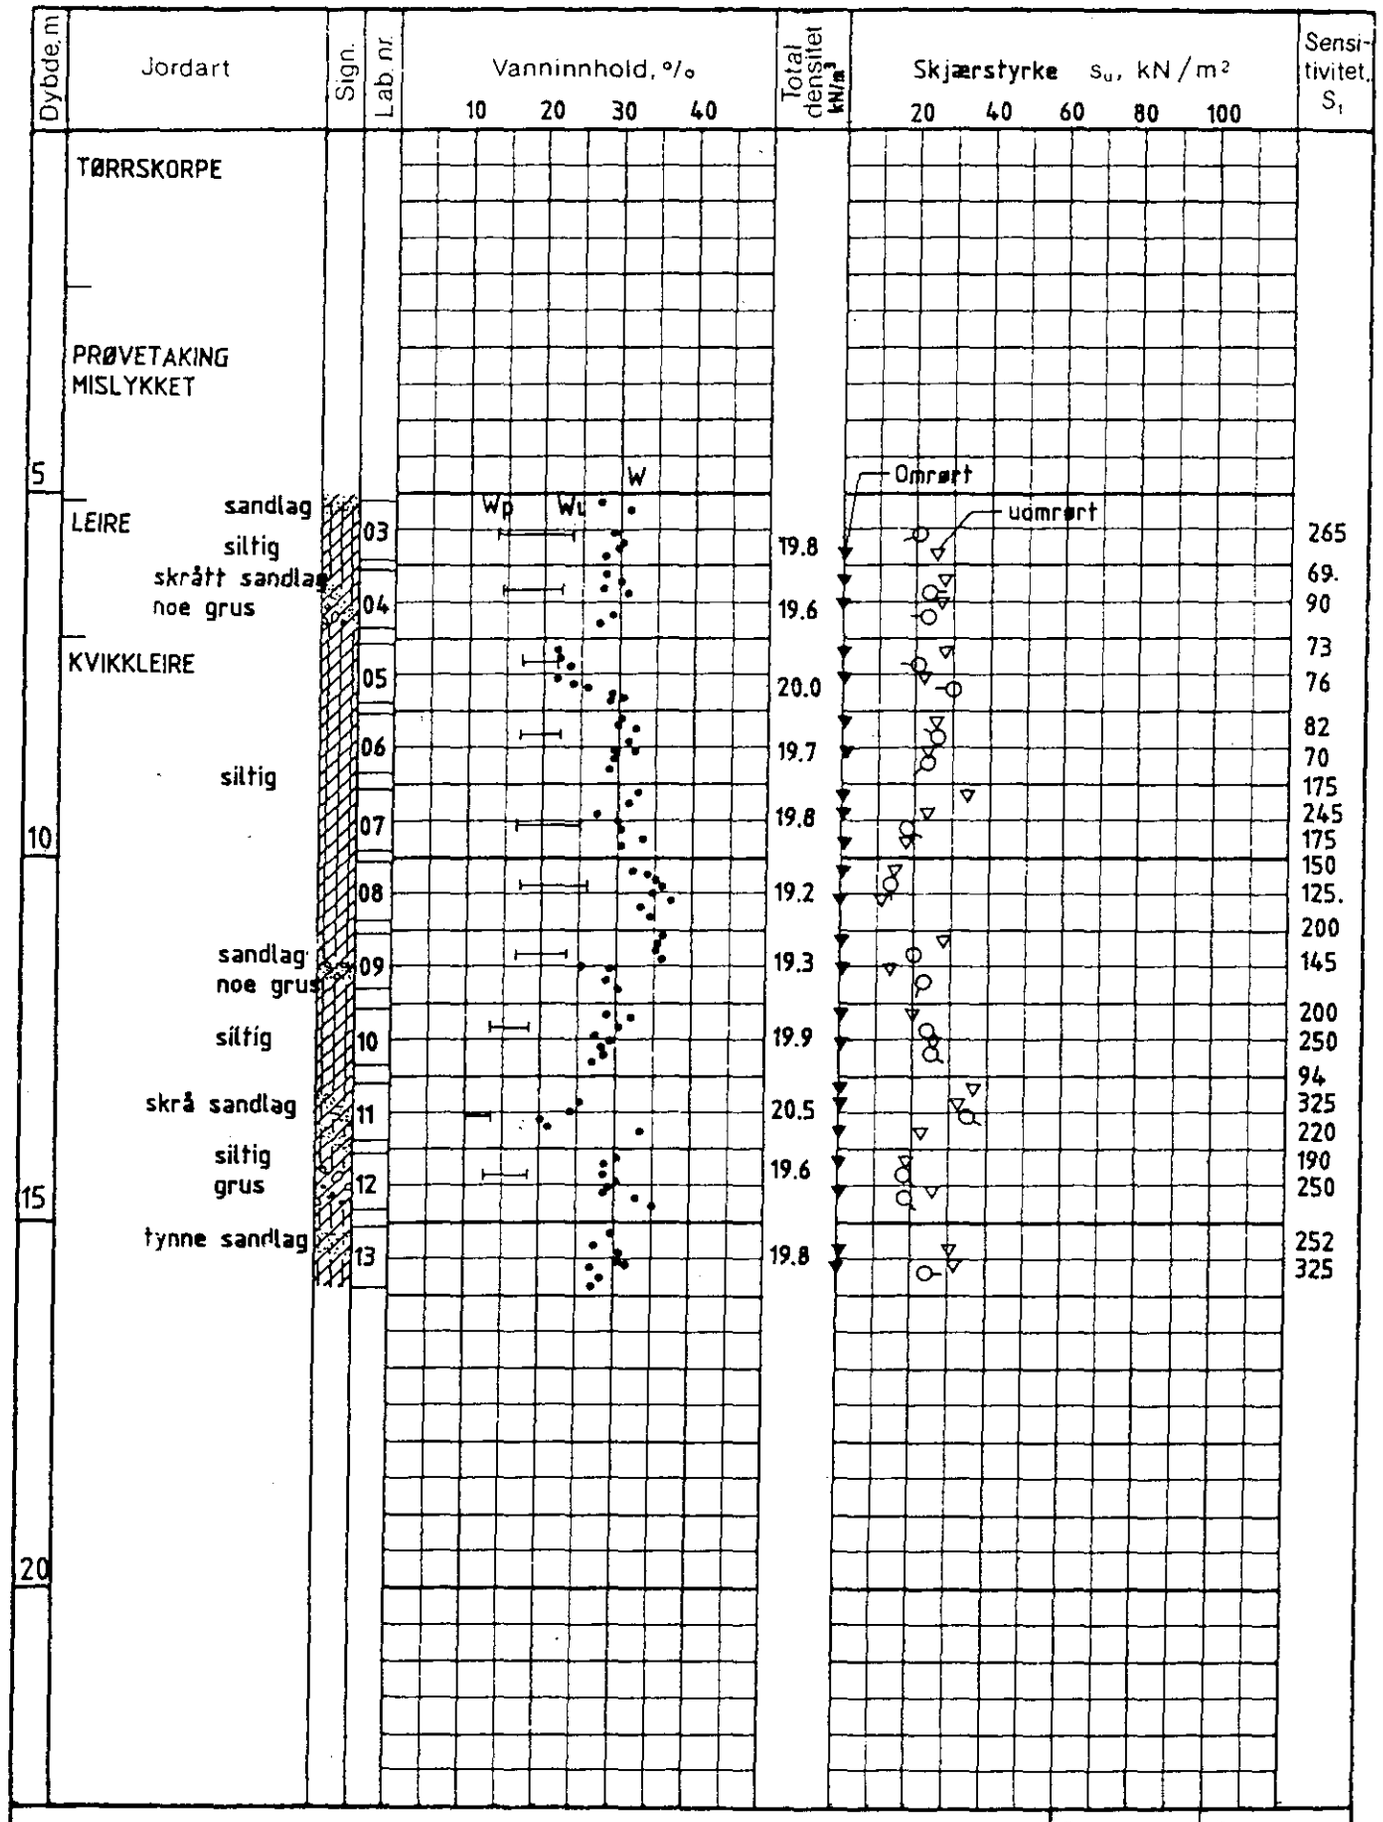

INFORMATIKKBYGGET, GAUSTADBEKKDALEN

Dato 06.09.84.

Tegner ØWO

BORPROFIL 110G

Hull 104

Terr. kote 81.4

Pröve Ø 54mm

Godkjent SH

+ vingeboring ● trykkforsök ∇ konus w = vanninnhold w_L, w_P = flyte- og utrullingsgrense

Oppdr. nr. 84011

Norges geotekniske institutt

Tegn. nr. 017

Skjema nr. 007.01-81.1000.R.

NVA6