

*SO: B1 I


18

Tollbuoyt. 28
Grove Slotsyt. 2

Nr. 28 Toldbodgaten og Nr. 2 Ø. Slotsgate.

M. 1:200

TOLDBODGATEN.

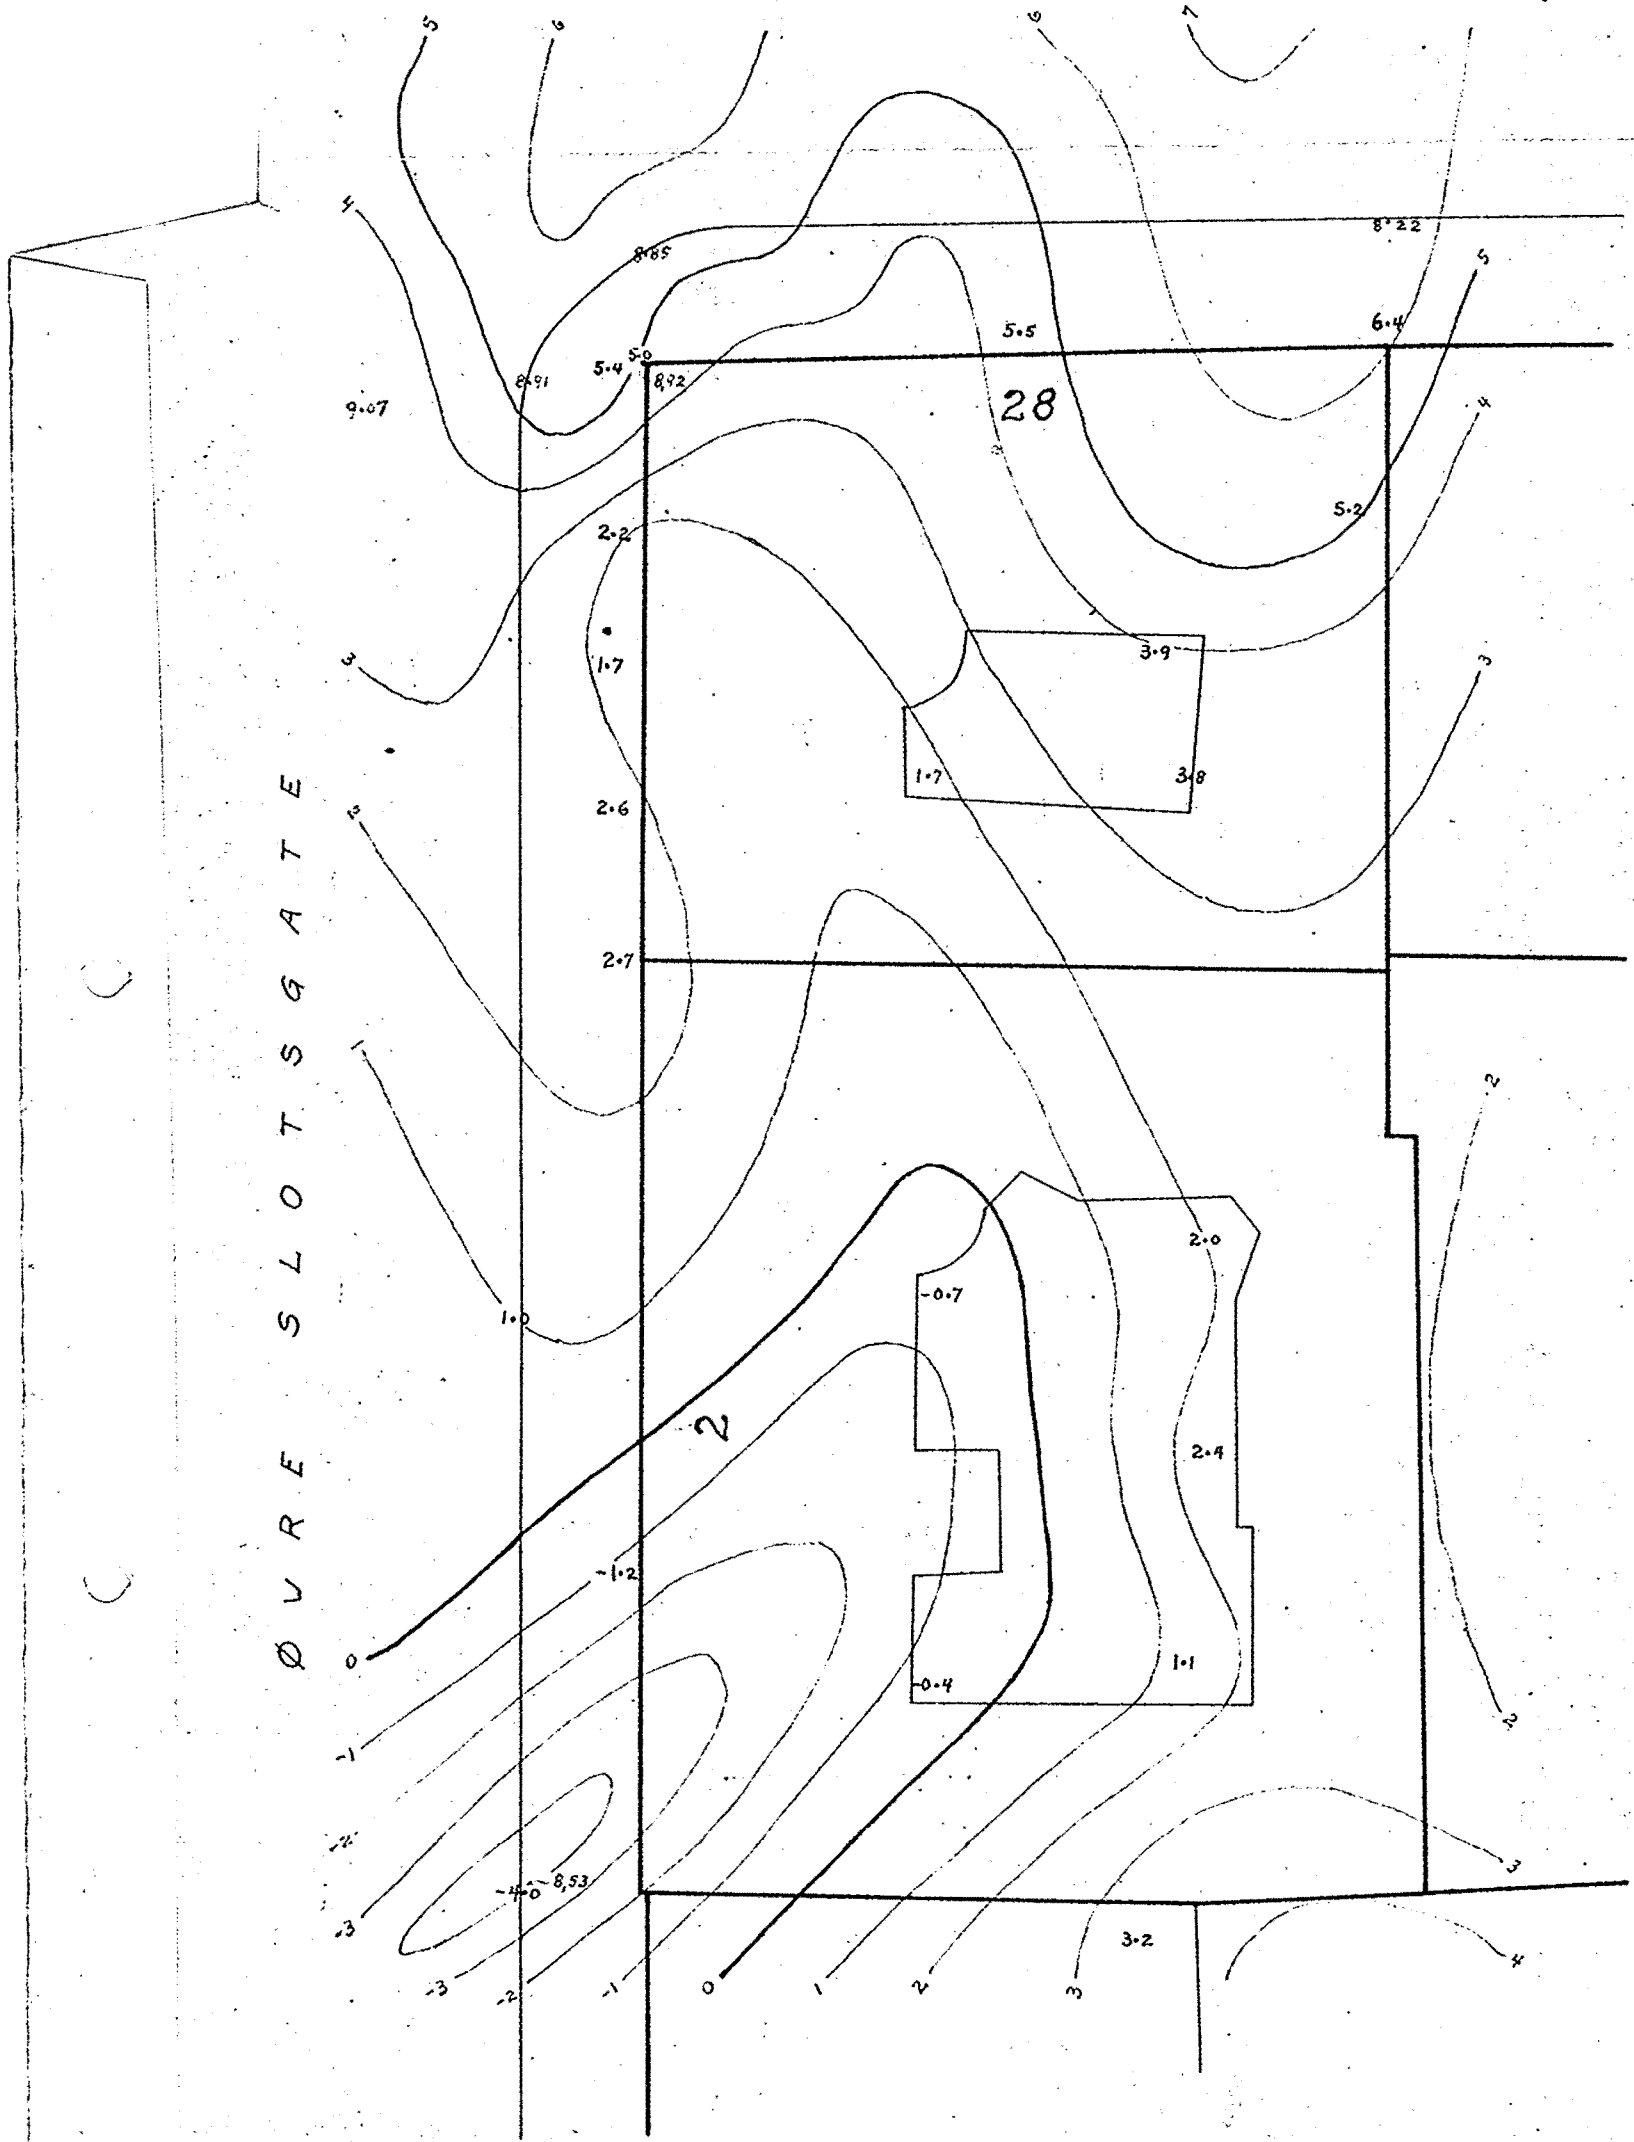

9.10 (brunt) Terrangets kotehøide (Punktet er maalested)

4.2 (sort) Fjeldets

(blaat) Fjeldkoter

Kotehøiaerne reff. sig til byens 0

Kristiania 4-1-1922

Oscar Lørge, ingeniør

R.A.

Original!

Bl. 18.


Grundboringer i

Nr 28 Toldbodgaten og Nr. 2 Ø. Slotsgate.

M. 1:250

Utgaaen de boringerne suppleret!

Se bl. 119 og bl. 18a

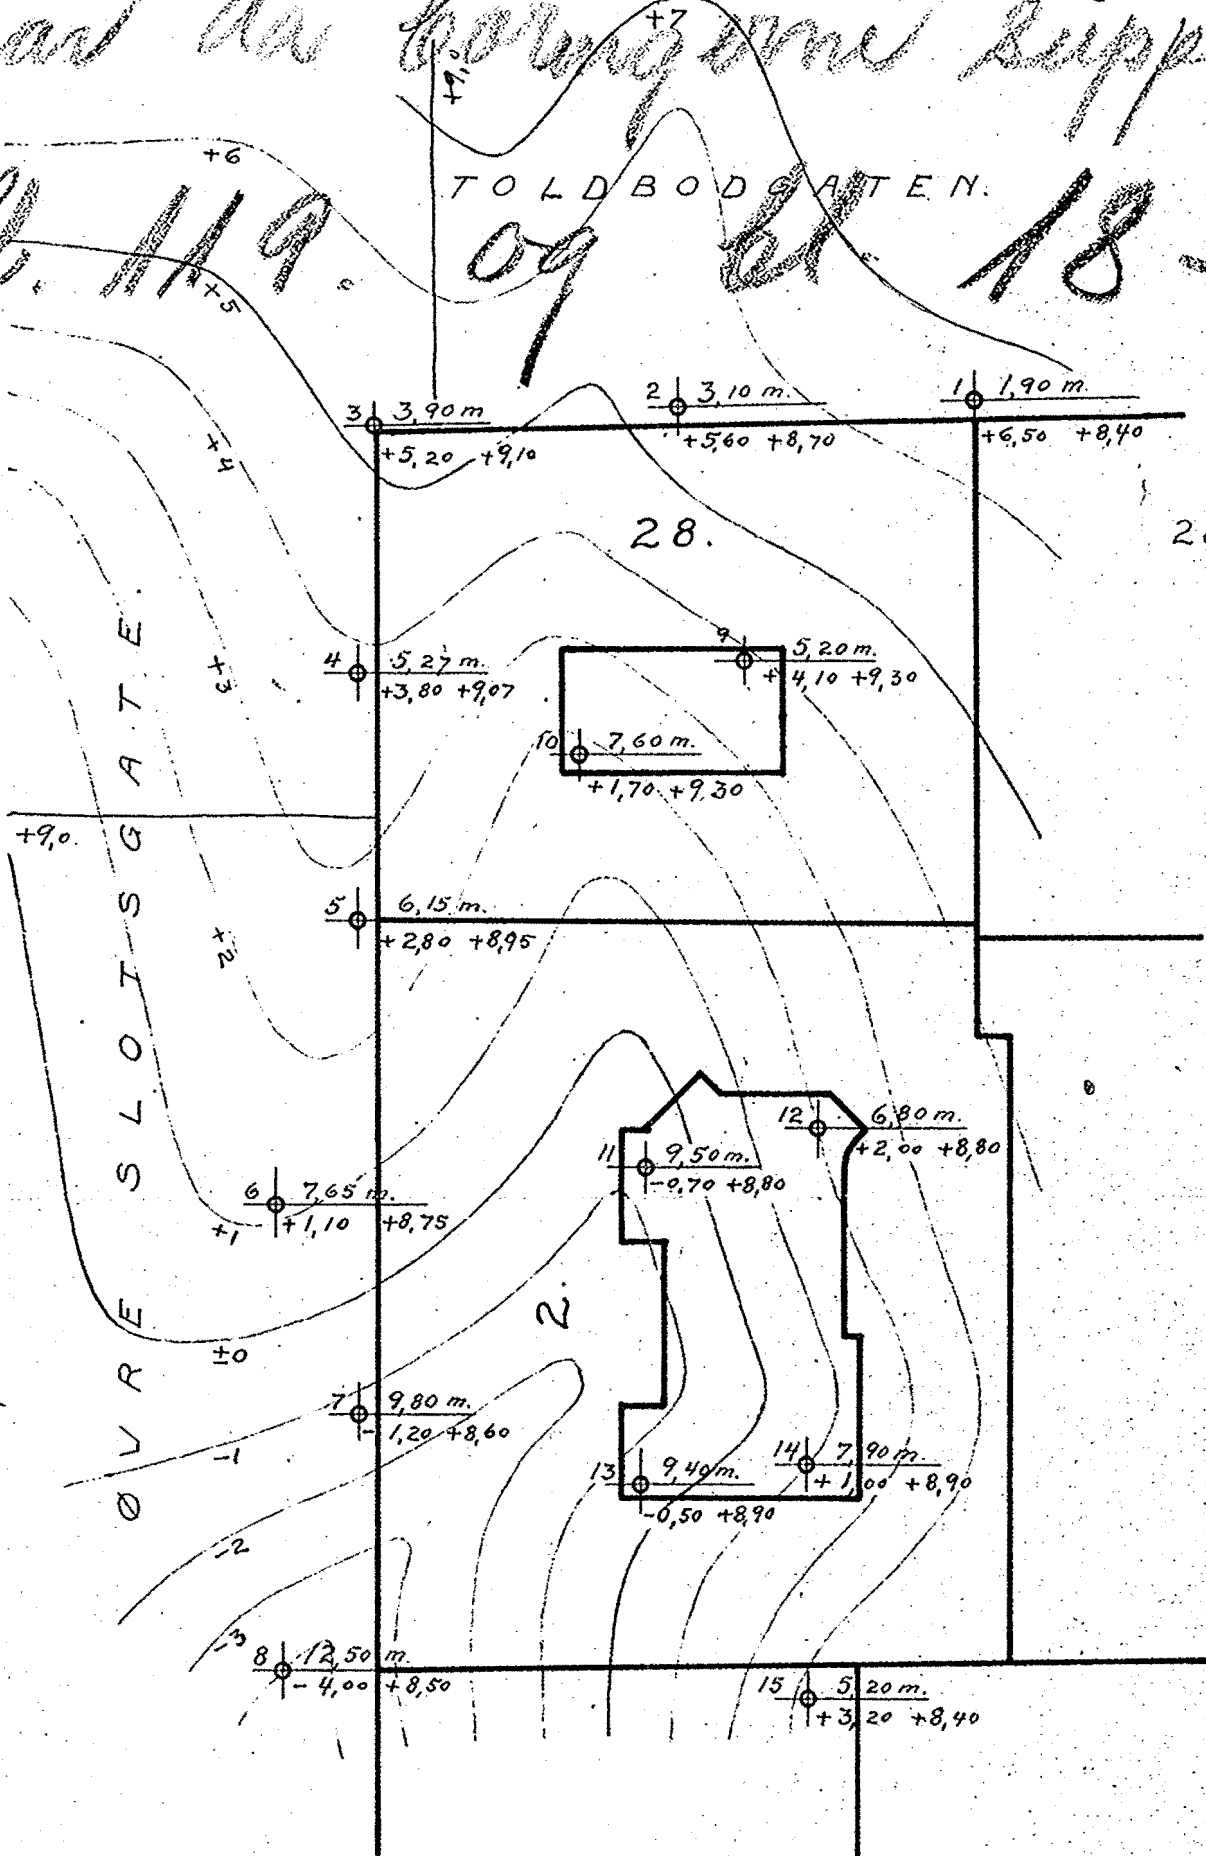

Brunt betegner terrænhøide i forhold til ±0

Blaat — fjeldhøide " — " ±0

Sorte tal over streken angir dybde til fjeld.

Kristiania, Februar 1918

Engerhage.

J. Enger