


# Profil A-A

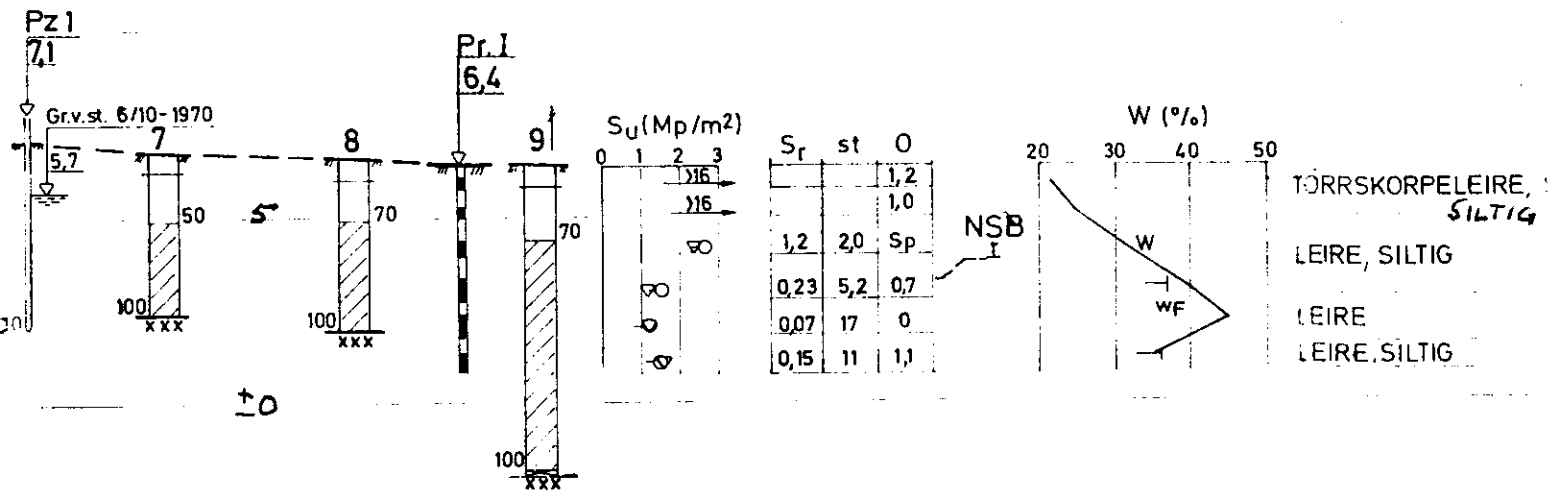

425N

Bokst.	Forandring	Dato	Bokst.	Forandring
<b>Drammensveien 108</b> <b>Boligblokk</b> <b>Profil A-A og B-B</b>				Målestokk <b>1:200</b>
<b>NORSK TEKNISK BYGGEKONTROLL A/S</b> <b>JAN FRIIS</b> Thv. Meyersgt. 9, Oslo 5				Tegn. <b>IP</b> Trac. Kfr.
				Dato <sup>12</sup> / <sub>10</sub> <b>1970</b>
				<b>8771-4</b>

NV: B 1 IV