

NOTEBY  
8771


Drammensveien 108

NV: B1 IV



1030


*overført til 1030*

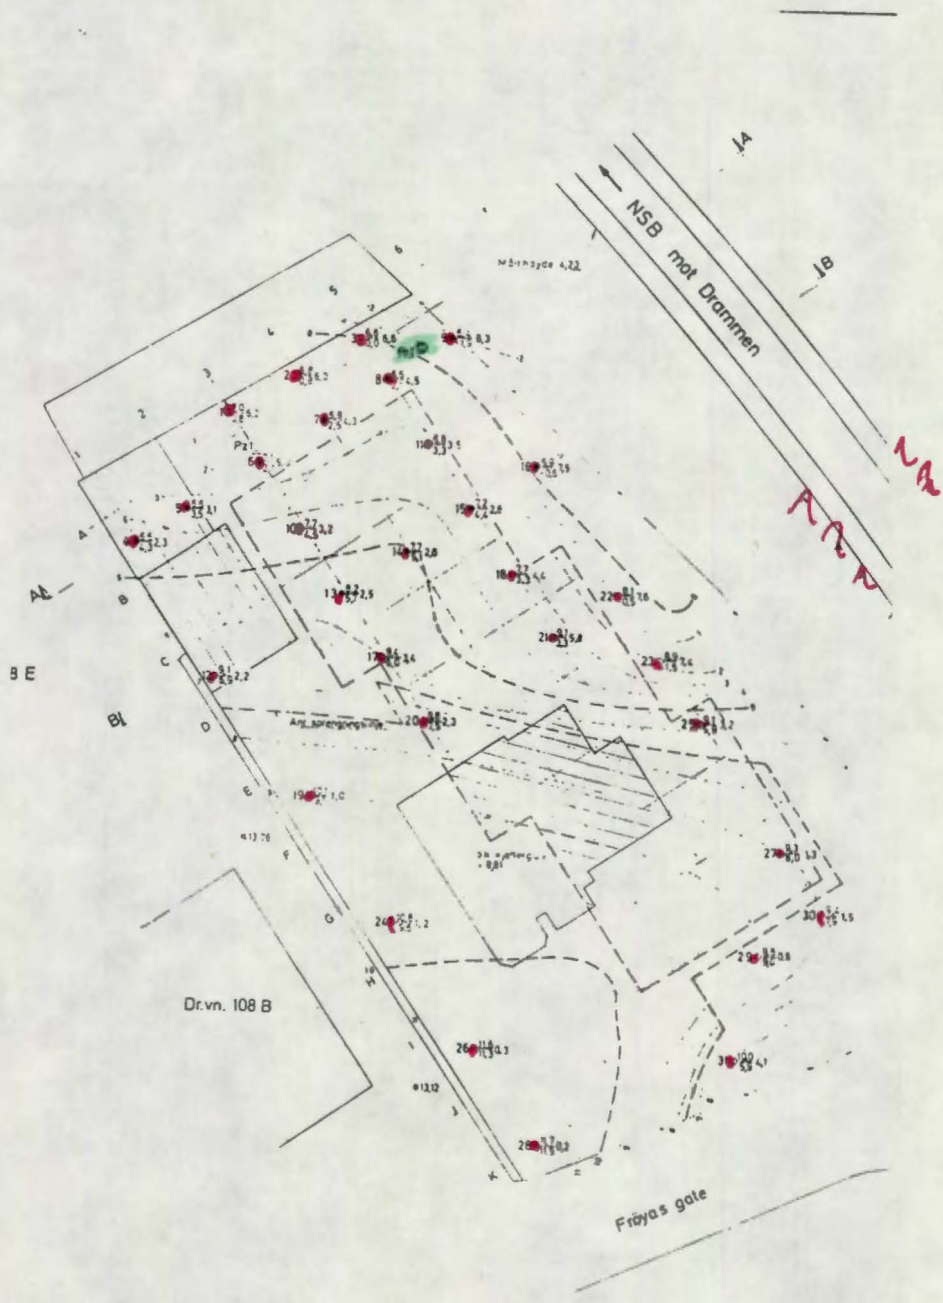


1:500



### Profil A-A

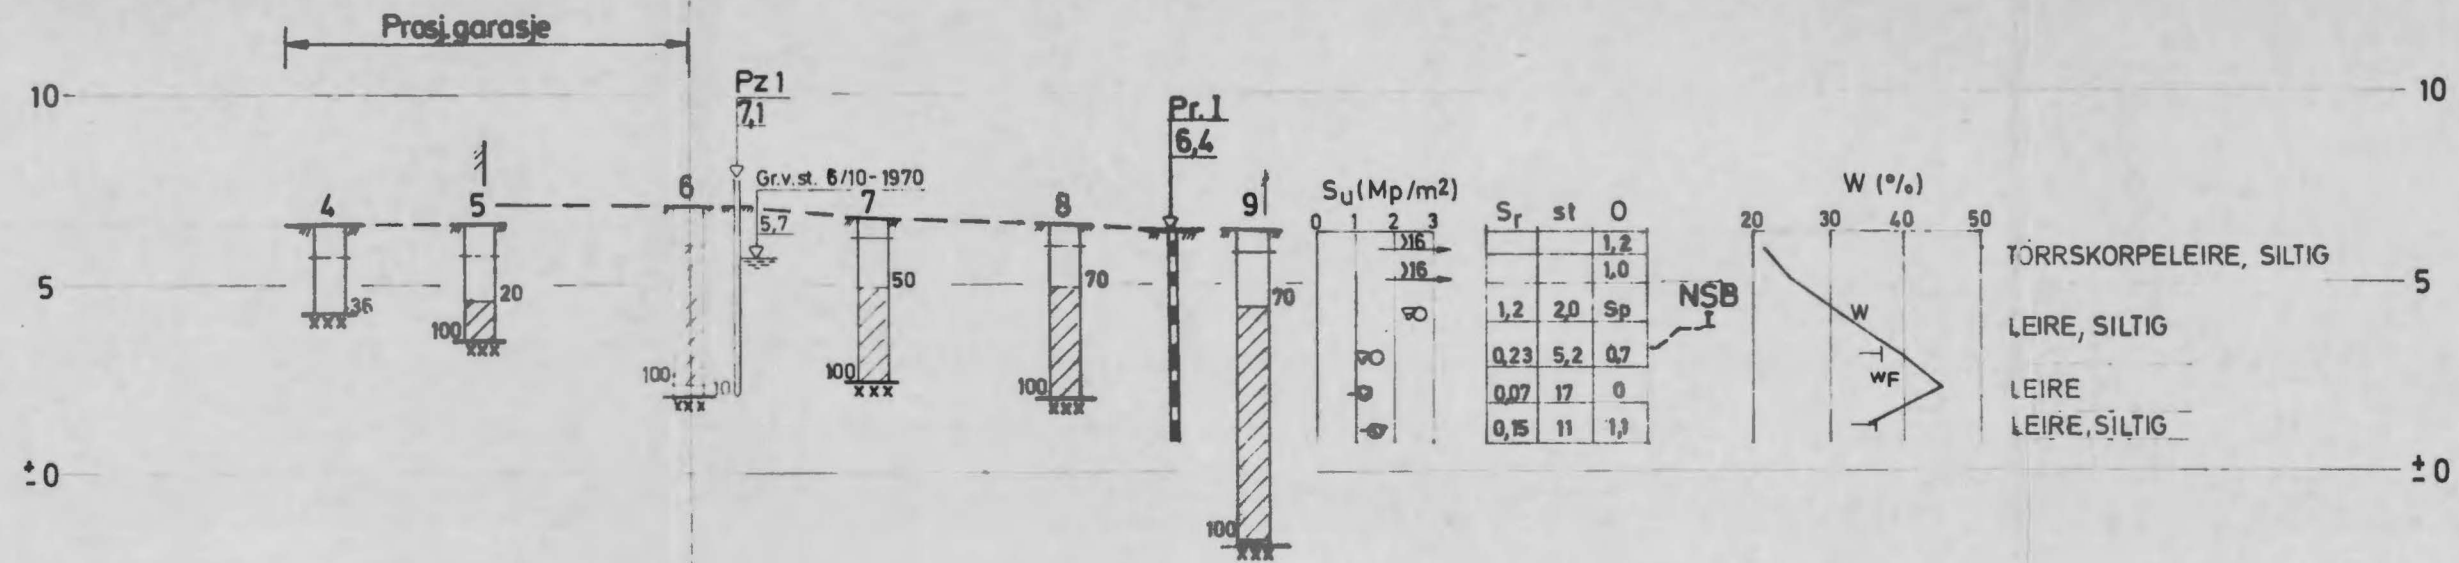

### Profil B-B

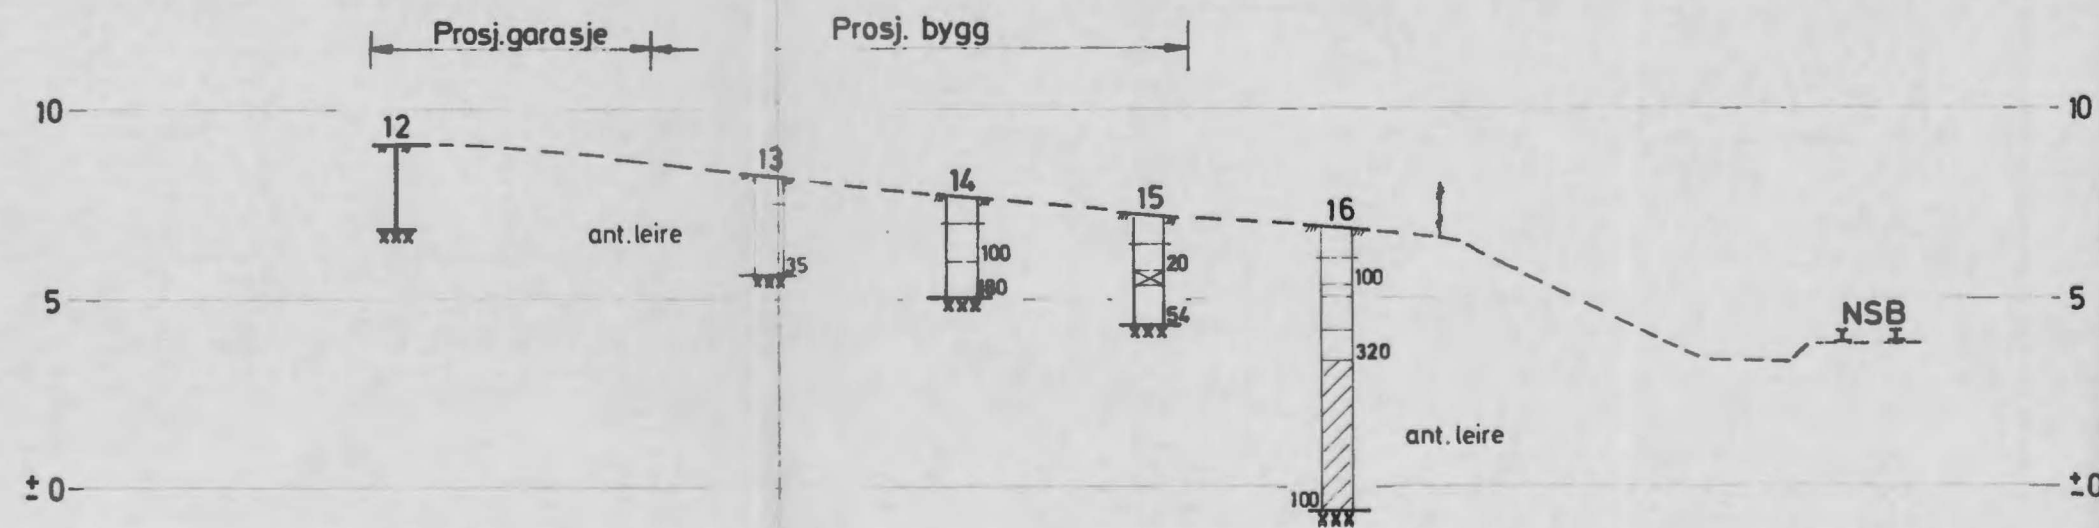

Bokst.	Forandring	Dato	Bokst.	Forandring	Dato
<b>Drammensveien 108</b> <b>Boligblokk</b> <b>Profil A-A og B-B</b>					
Målestokk			Tegn. tP		Dato 12/10-70
1:200			Trac.		
			Kfr.		
<b>NORSK TEKNISK BYGGEKONTROLL A/S</b> <b>JAN FRIIS</b>					<b>8771-4</b>
Thv. Meyersgt. 9, Oslo 5					