

H A U K E L I D

43/71 ( 3010 )


NV.C2. III, IV

Norges Varemesse


6.3.1972

*K. S. wal*  
\*  
NV, C-2 III, IV

Tilhører Undergrunnskartverket  
Må ikke fjernes

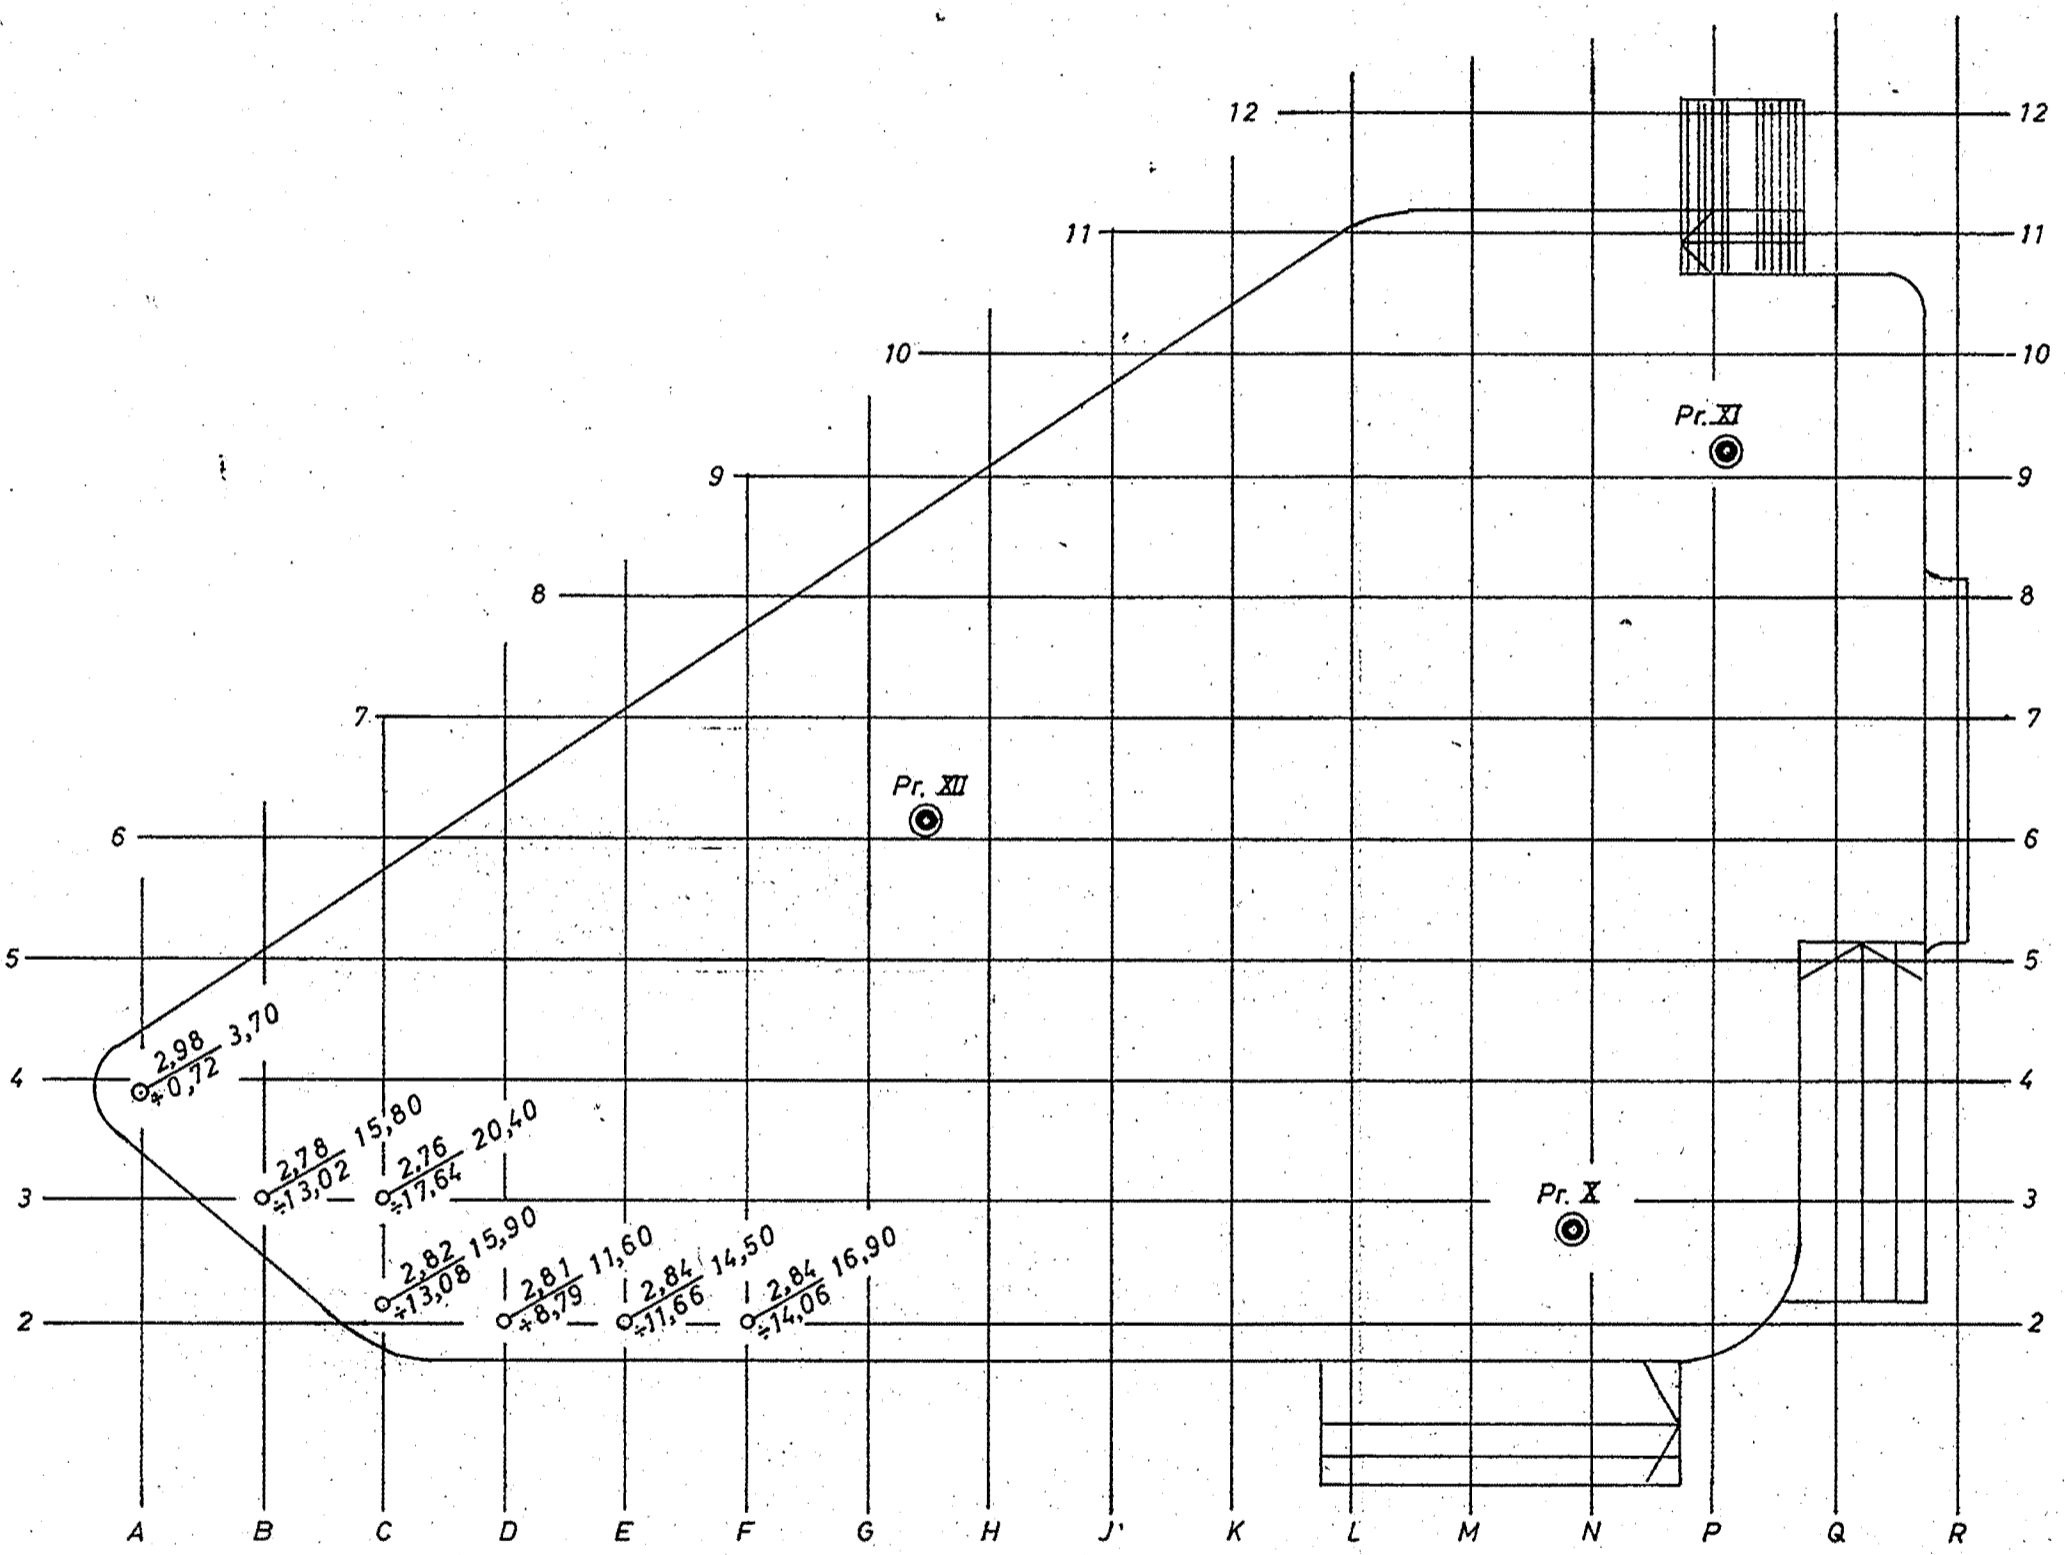

BORPLAN 1:500

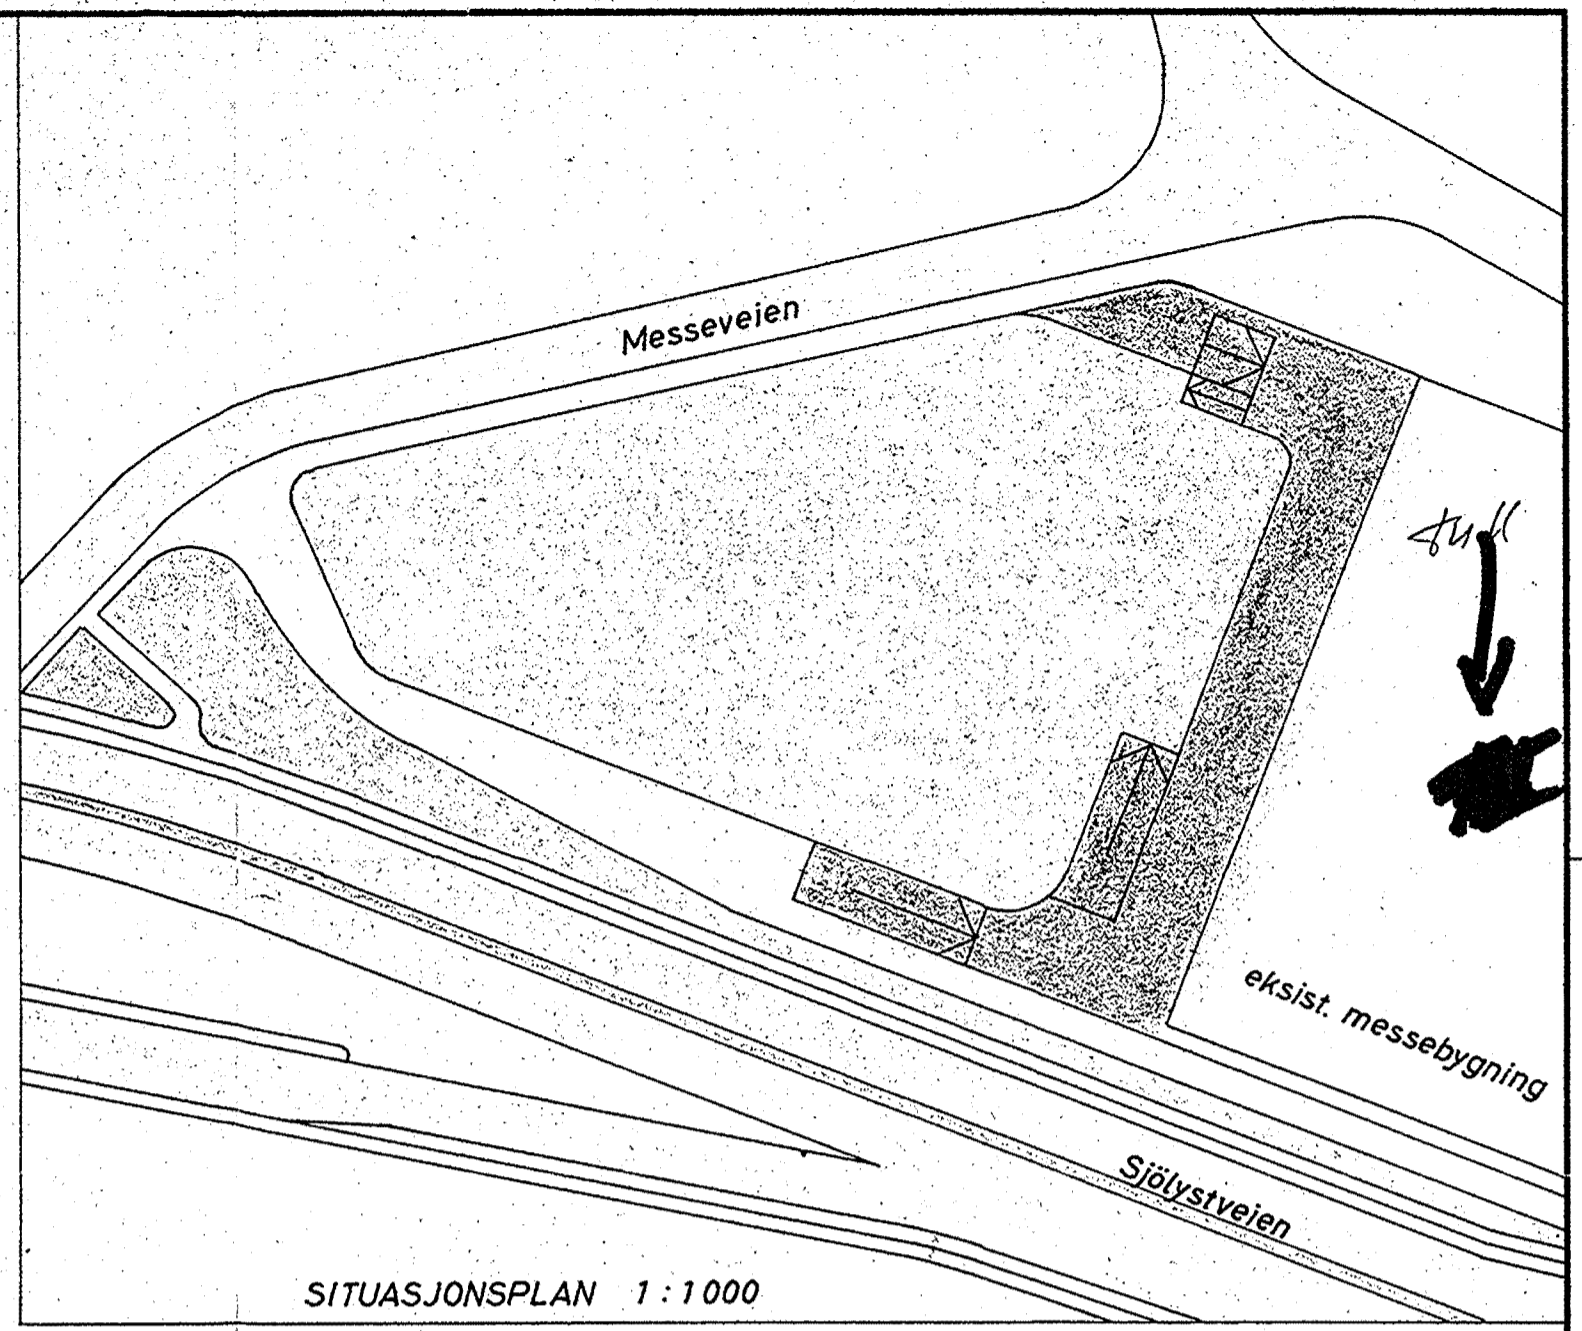

SITUASJONSPLAN 1:1000

NV. C 2, III IV

- $\frac{O}{Z}$  X = Borhull.
- X = Dybde til antatt fjell.
- Y = Kote terreng eller sjøbunn
- Z = -,- antatt fjell.
- [X] = Boring dybde, ikke fjell.
- $\odot$  = Prøvehull, 54 m.m. diam.
- $\circ$  = -,- 40 " -,-
- $\oplus$  = Vingeboret

REV.	INDEKS		
NORGES VAREMESSE		6. 3. 72	PF
OPPDAGSGIVER:		DATE	T.V.
SITUASJONSPLAN	MALESTOKK	GODKJENT	
BORPLAN	1:1000	R. Sevald	
	1:500	ERSTATNING FOR:	
INGENIØRFIRMA HAUKEID A/S		TEGN. NR.: 3010 -1	
GRUNNUNDERSØKELSER - OPPMÅLING		ARB. NR.: 43/71	
Telefon 21 30 40 - Sandakerveien 76 - Oslo 4			





