

OSLO KOMMUNE, GEOTEKNISK KONTOR

BORPROFIL SO: C1 III


Sted: CHR. FREDERIKS Plass

Hull 1
 Nivå 2.0
 Prø 54 mm


Aksialdeformasjon %



Bilag 2
 Oppdrag R-1998
 Dato Jan. 84

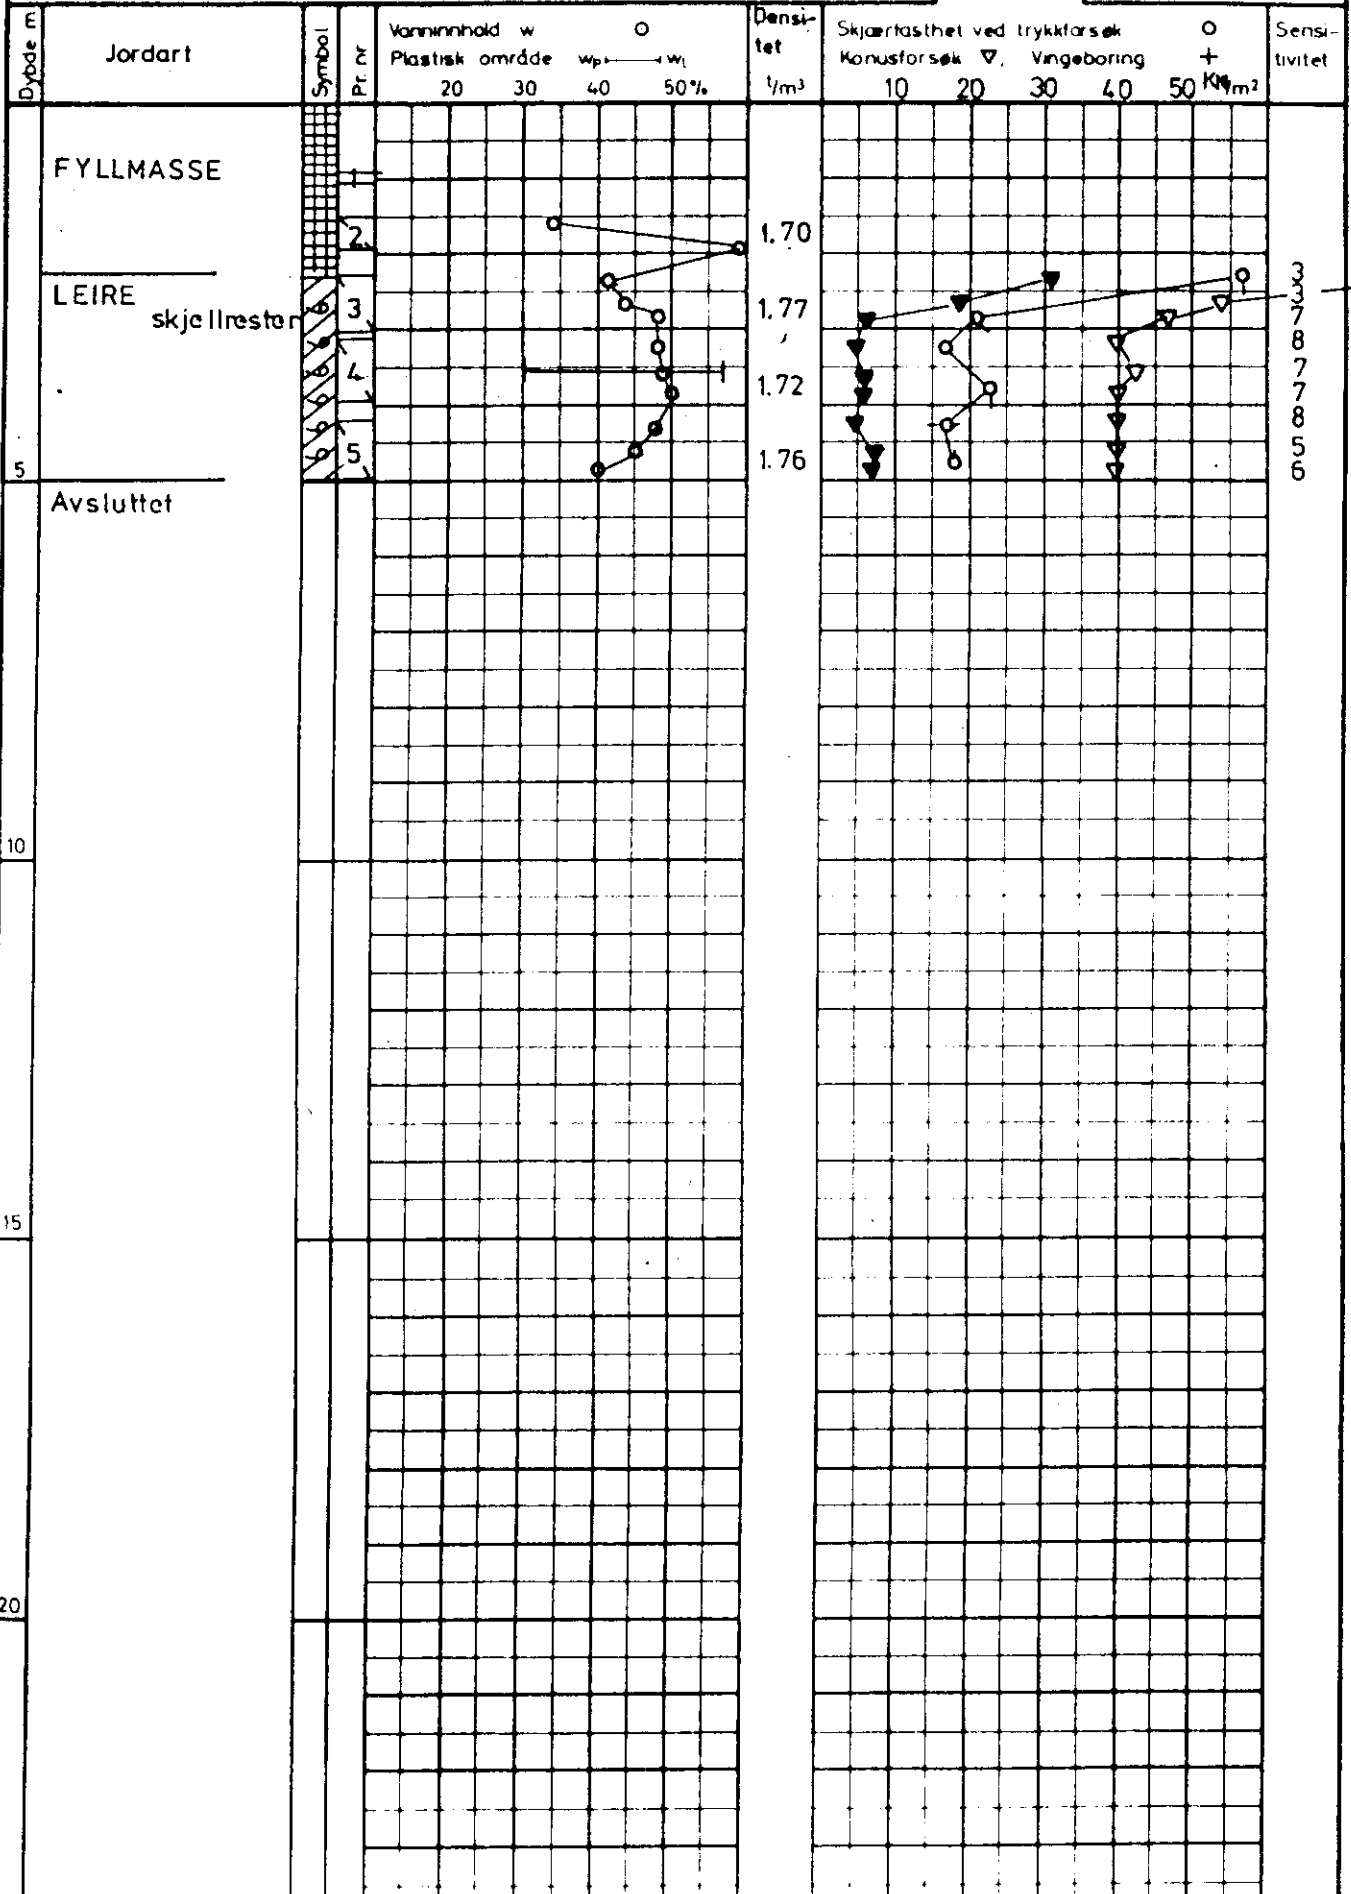

337877856

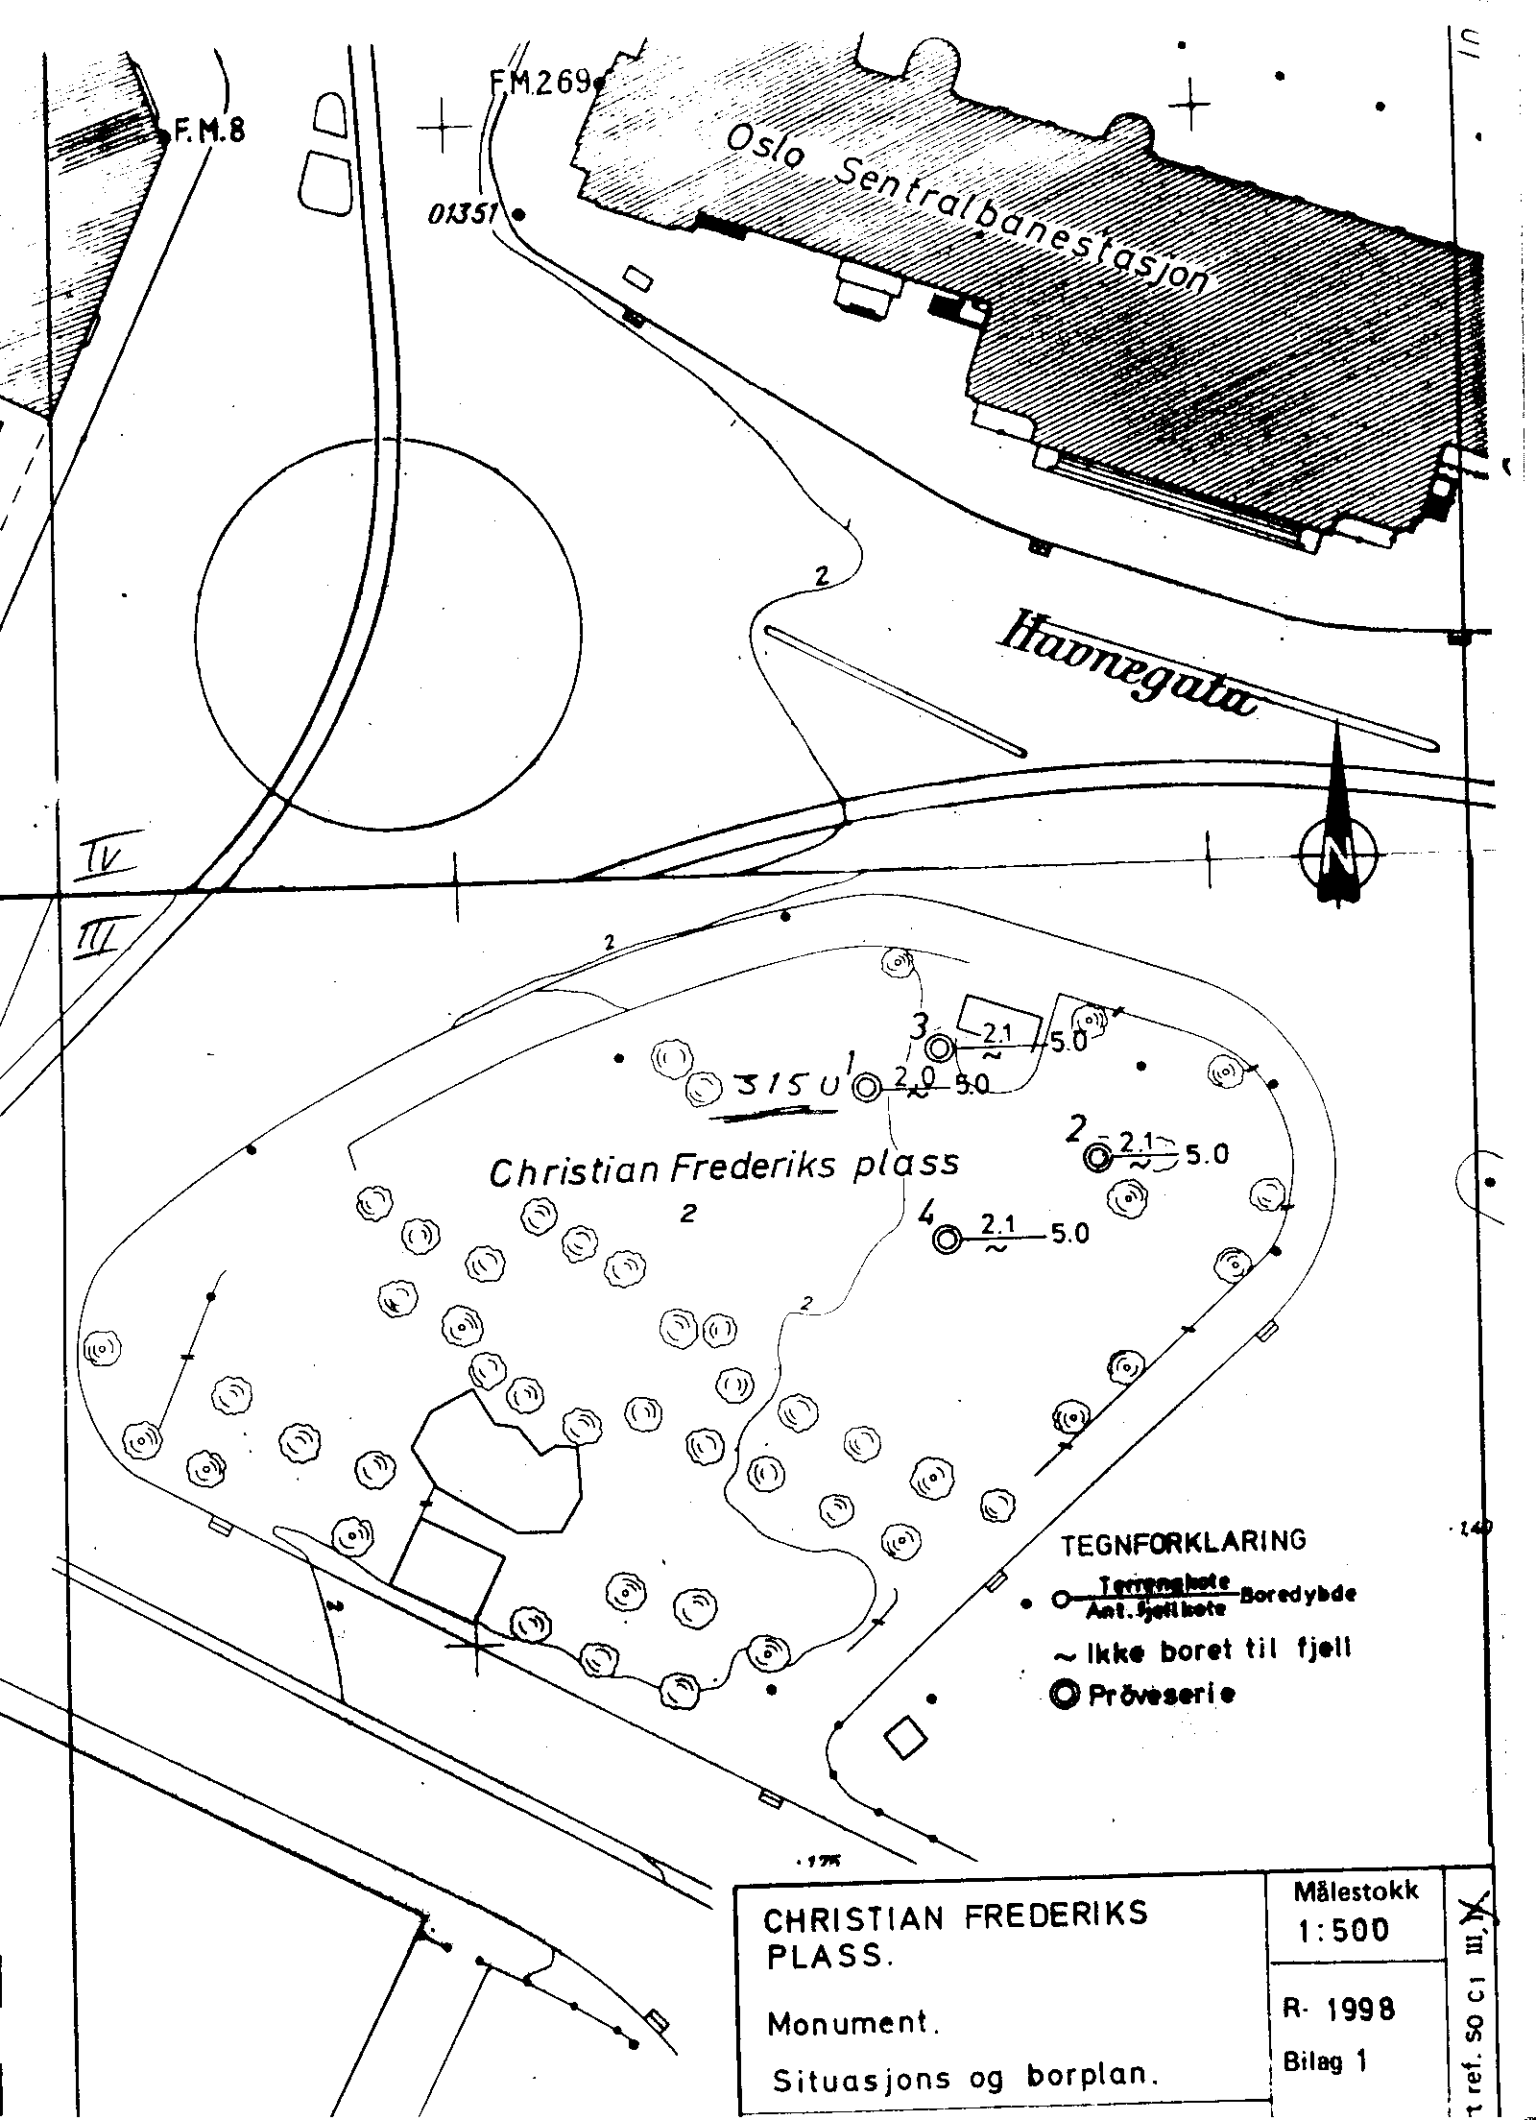

F.M.269

F.M.8

01351

Oslo Sentralbanestasjon

Kluenegata

Christian Frederiks plass

TEGNFORKLARING

- Terrangbete Boredybde
- Ant. fjellbete
- ~ Ikke boret til fjell
- ⊙ Prøveserie

CHRISTIAN FREDERIKS
PLASS.

Monument.

Situasjons og borplan.

Målestokk
1:500

R- 1998
Bilag 1

t ref. so ci iii. X