

* NO: D4 IV

päfont kartu. Okt / 86 Qms

1724

Marcus Thranesgt. 13


Terrang 55,7

MARCUS THRANES GT 13+15.

Bl. 1724.

Boringskisse.

1:200

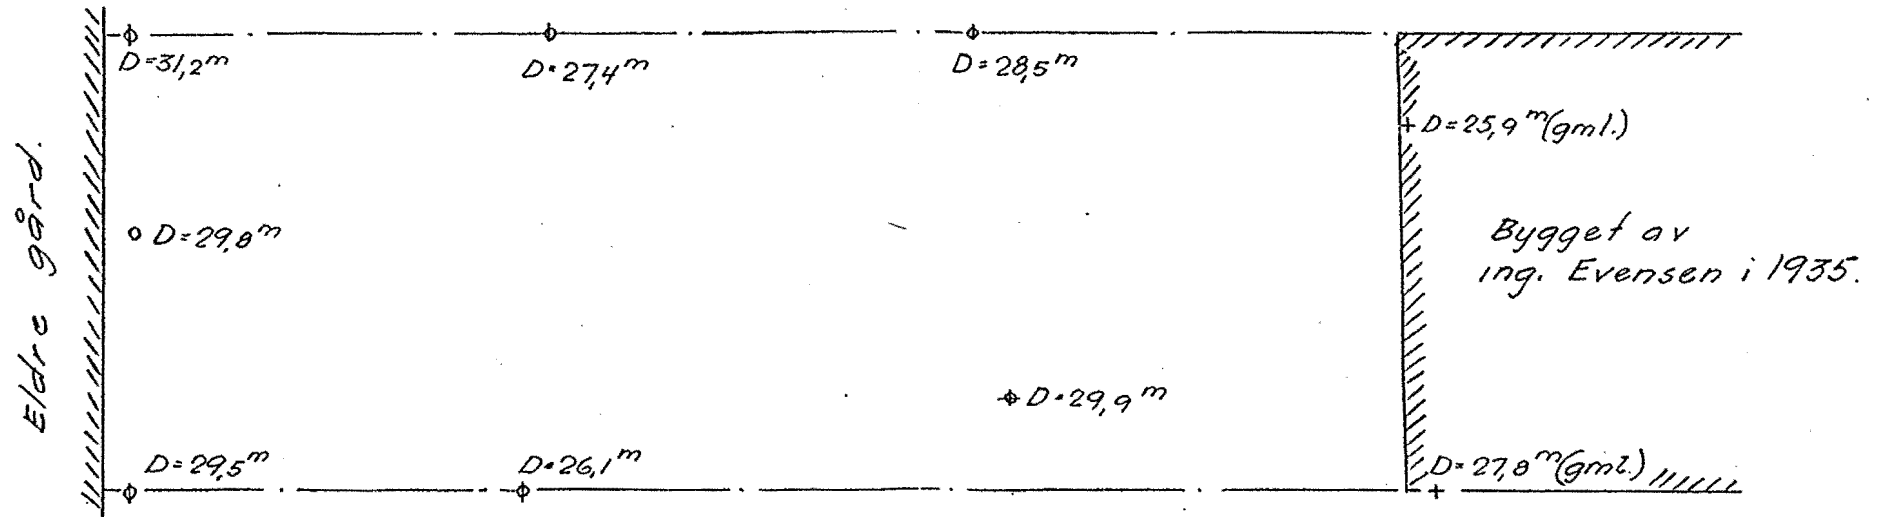

M a r c u s T h r a n e s g t.

De påførte tall er de
borede dybder fra terrang.

Oslo 18-3-36

Oscarberg
Bygm.