



305N

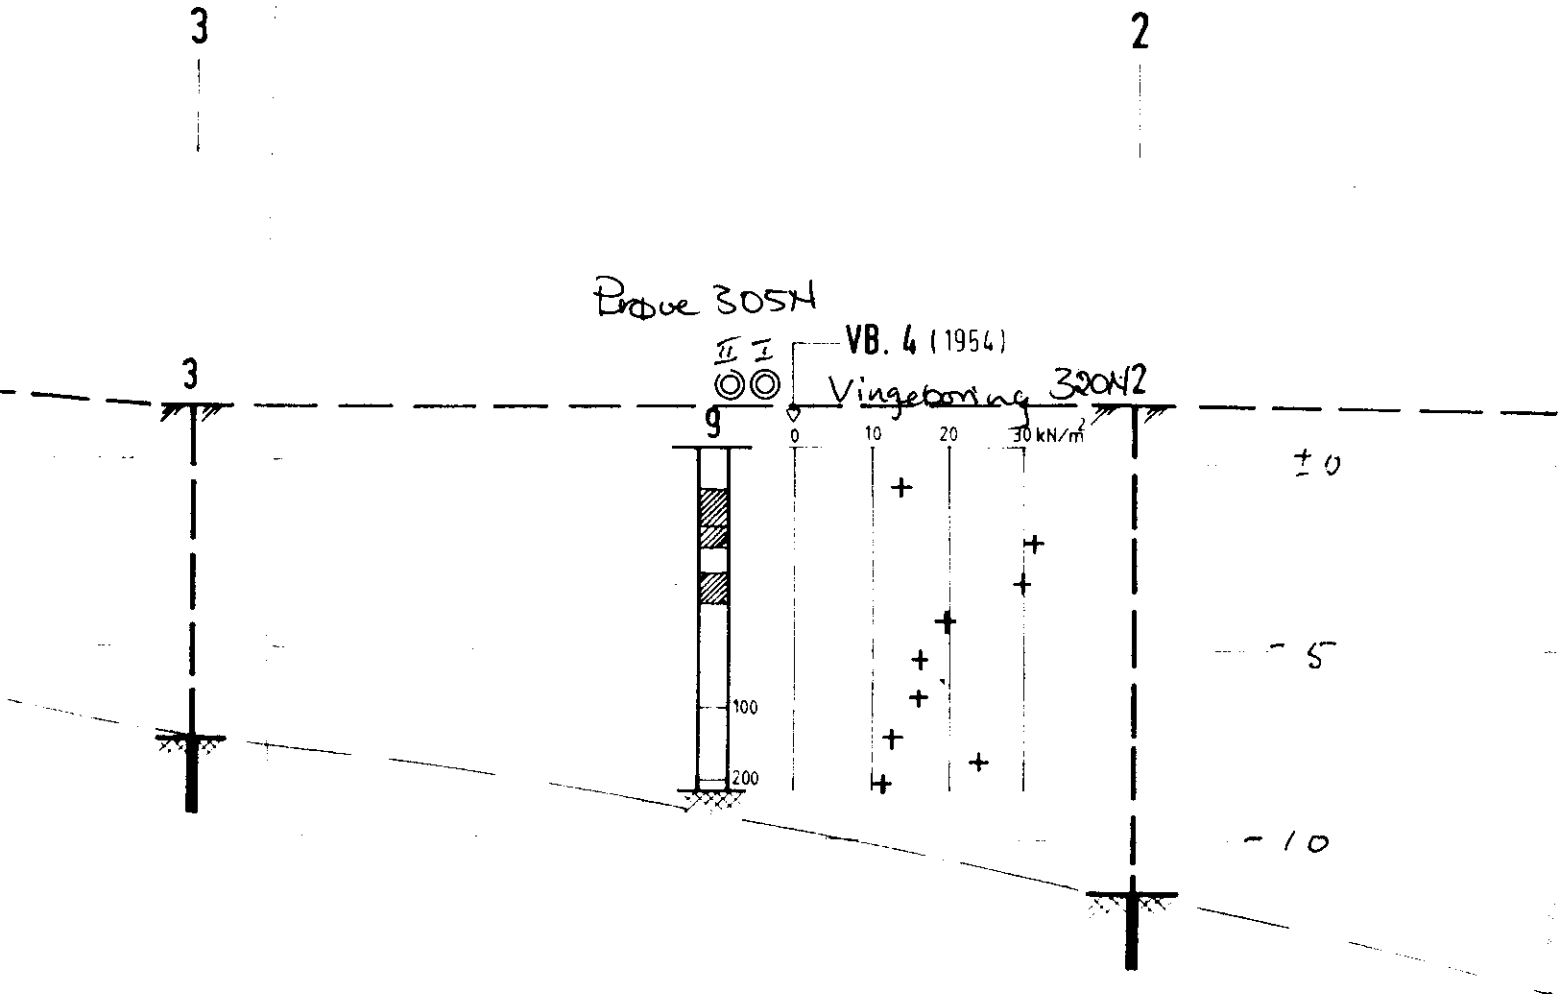

Se neste blad.

Opprindelig utført for OKV: Båtoverlag Bestemmelsen		tn 2720	-21-22
REV.	REVISJONEN GJELDER	SIGN.	DATO
PROFIL I AKSE M		MÅLSTOKK	TEGNET
NORSK OLJE A/S		1:200	LEK
SJÖLYST			KONTR.
NV: C2 III		DATO	21. 11. 84.
		ERST. FOR.	
 NORSK TEKNISK BYGGEKONTROLL A/S		OPPDRAG NR	24308
		egn nr	-102