



304 N

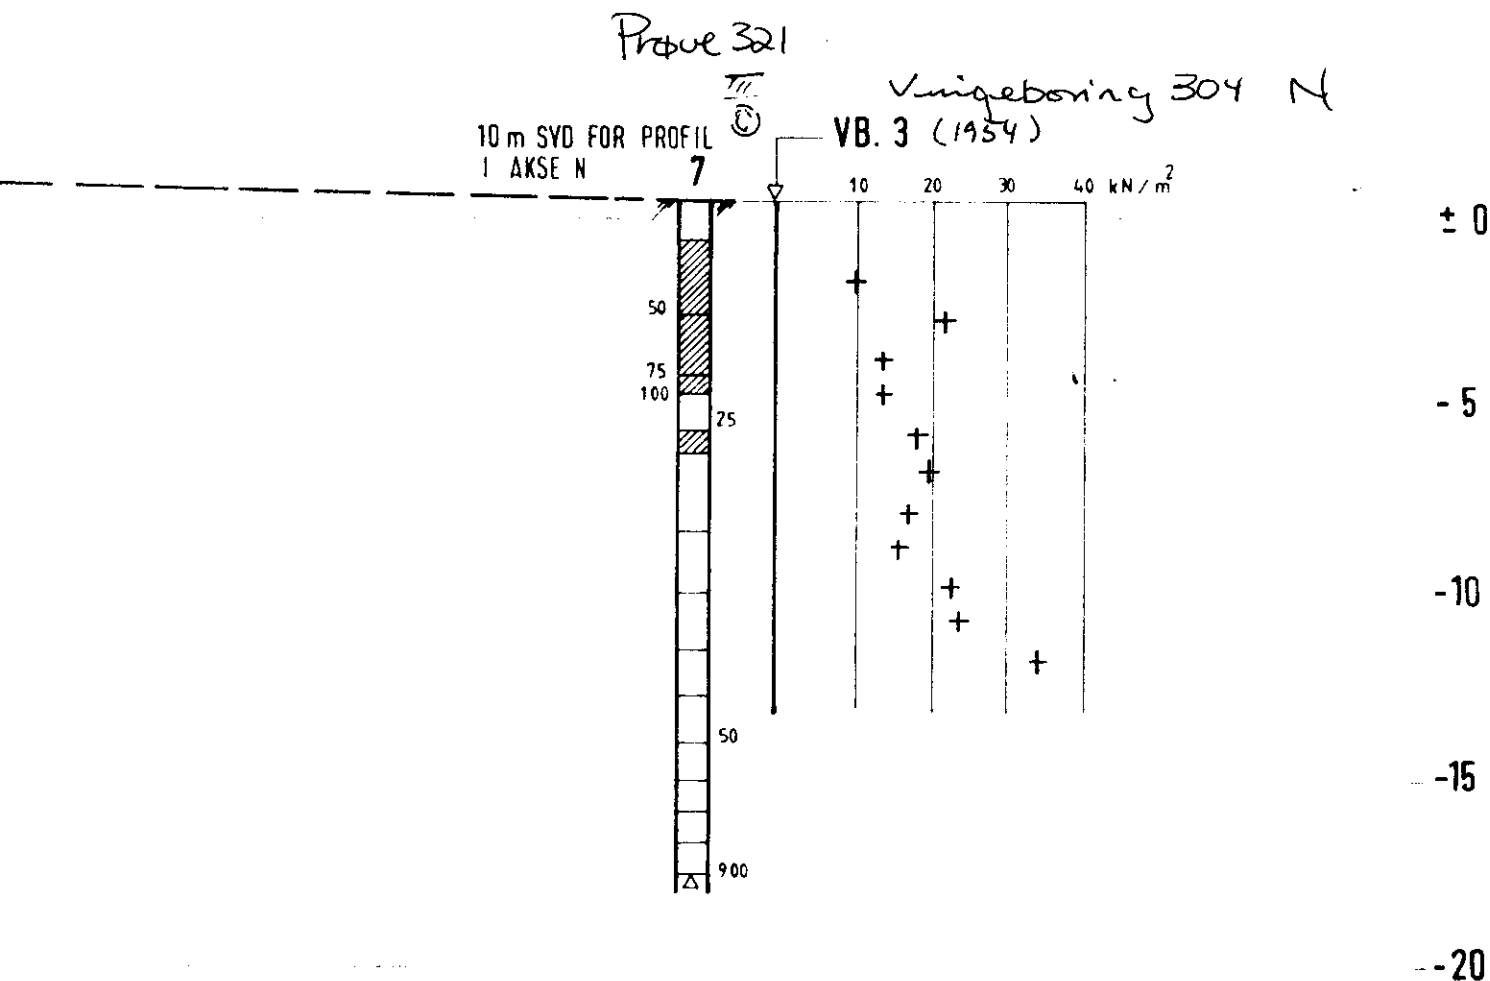

se neste blad

Opprinnelig utført for O.K.V. Båtoppdrag, Bestemmelsen tyn 2920-21-22		SIGN.		DATO	
REV.	REVISJONEN GJELDER	MÅLESTOKK		TEGNET	
PROFIL I AKSE N		1:200		LEK	
				KONTR. F.L.	
NORSK OLJE A/S SJÖLYST		ERST. FOR.		DATO	
				21. 11. 84.	
 NORSK TEKNISK BYGGEKONTROLL A/S		OPPDRAG NR.	TEGN. NR.	REV.	
		24308	103		

NV: < 2 III