



# 305N

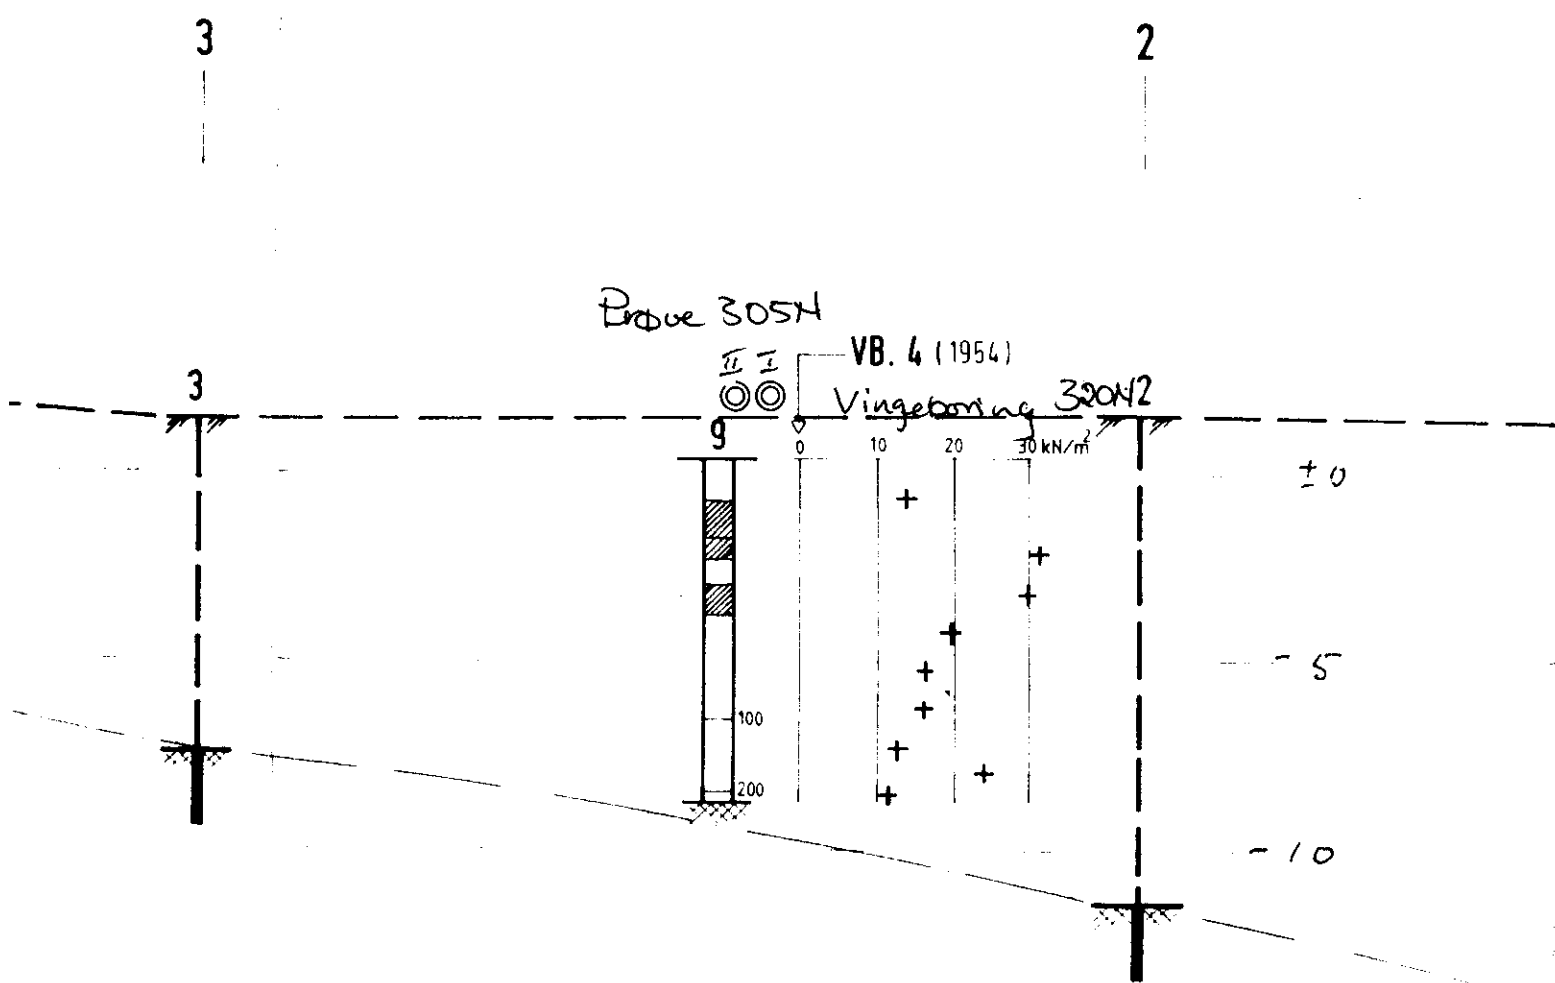

Se neste blad.

Opprindelig utført for OKV: Baitoppdrag Bestumkilen		tgn 2720-21-22	
REV.	REVISJONEN GJELDER	SIGN.	DATO
PROFIL I AKSE M		MÅLESTOKK 1:200	TEGNET LEK
NORSK OLJE A/S SJÖLYST			KONTR. f.l.
NV: C2 III		ERST. FOR.	DATO 21. 11. 84.
 <b>NOTEBY</b> NORSK TEKNISK BYGGEKONTROLL A/S		OPPDRAG NR 24308	tgn nr -102