


Haukelid



3595 . 11/89

Ekebergvn. 245
(Bydels hus)

*SO: F 10

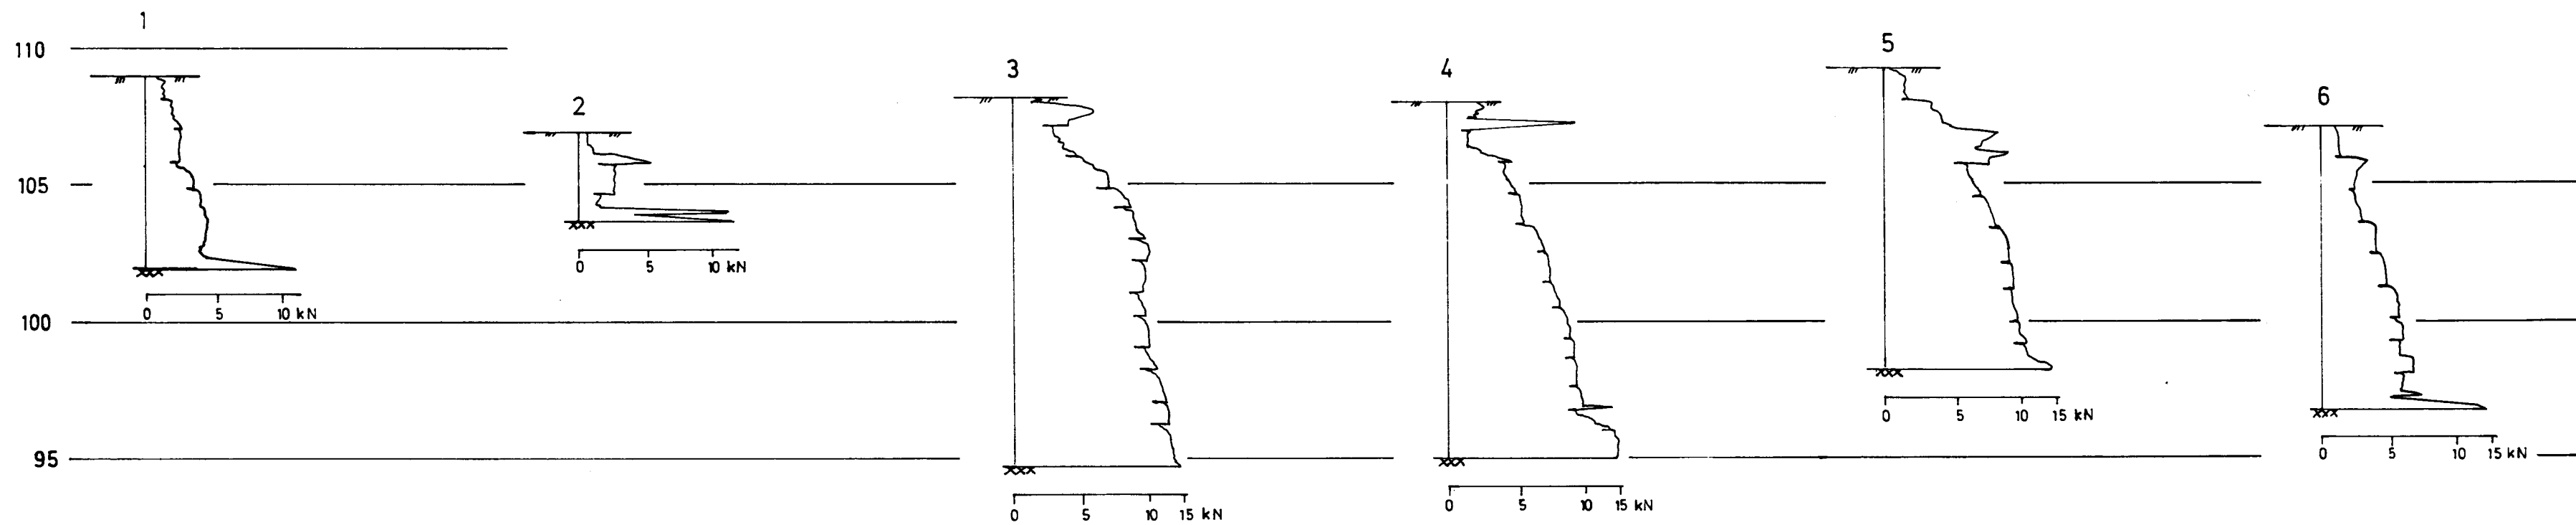


REV.	INDEKS		
BYDELSHUS, BYDEL 8 EKEBERGVEIEN Gnr. 183 Bnr. 28		2. 5. 89.	O.M.
OPPDRAGSGIVER:		DATE	SIGN.
Bordiagrammer		TEGNET	
MALESTOKK 1 : 200		GODKJENT	
Ingeniørfirmaet HAUKELID A/S Rådgivende ingeniører i geoteknikk Grindammen 10. 1343 Eiksmark		ERSTATNING FOR: TEGN. NR.: 3595 - 1 ARB. NR.: 11/89	

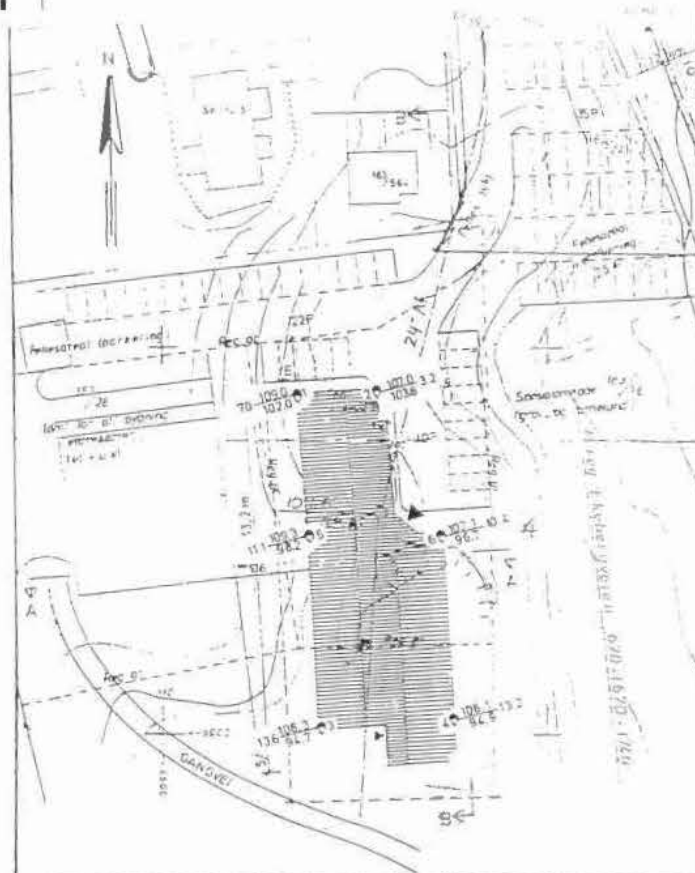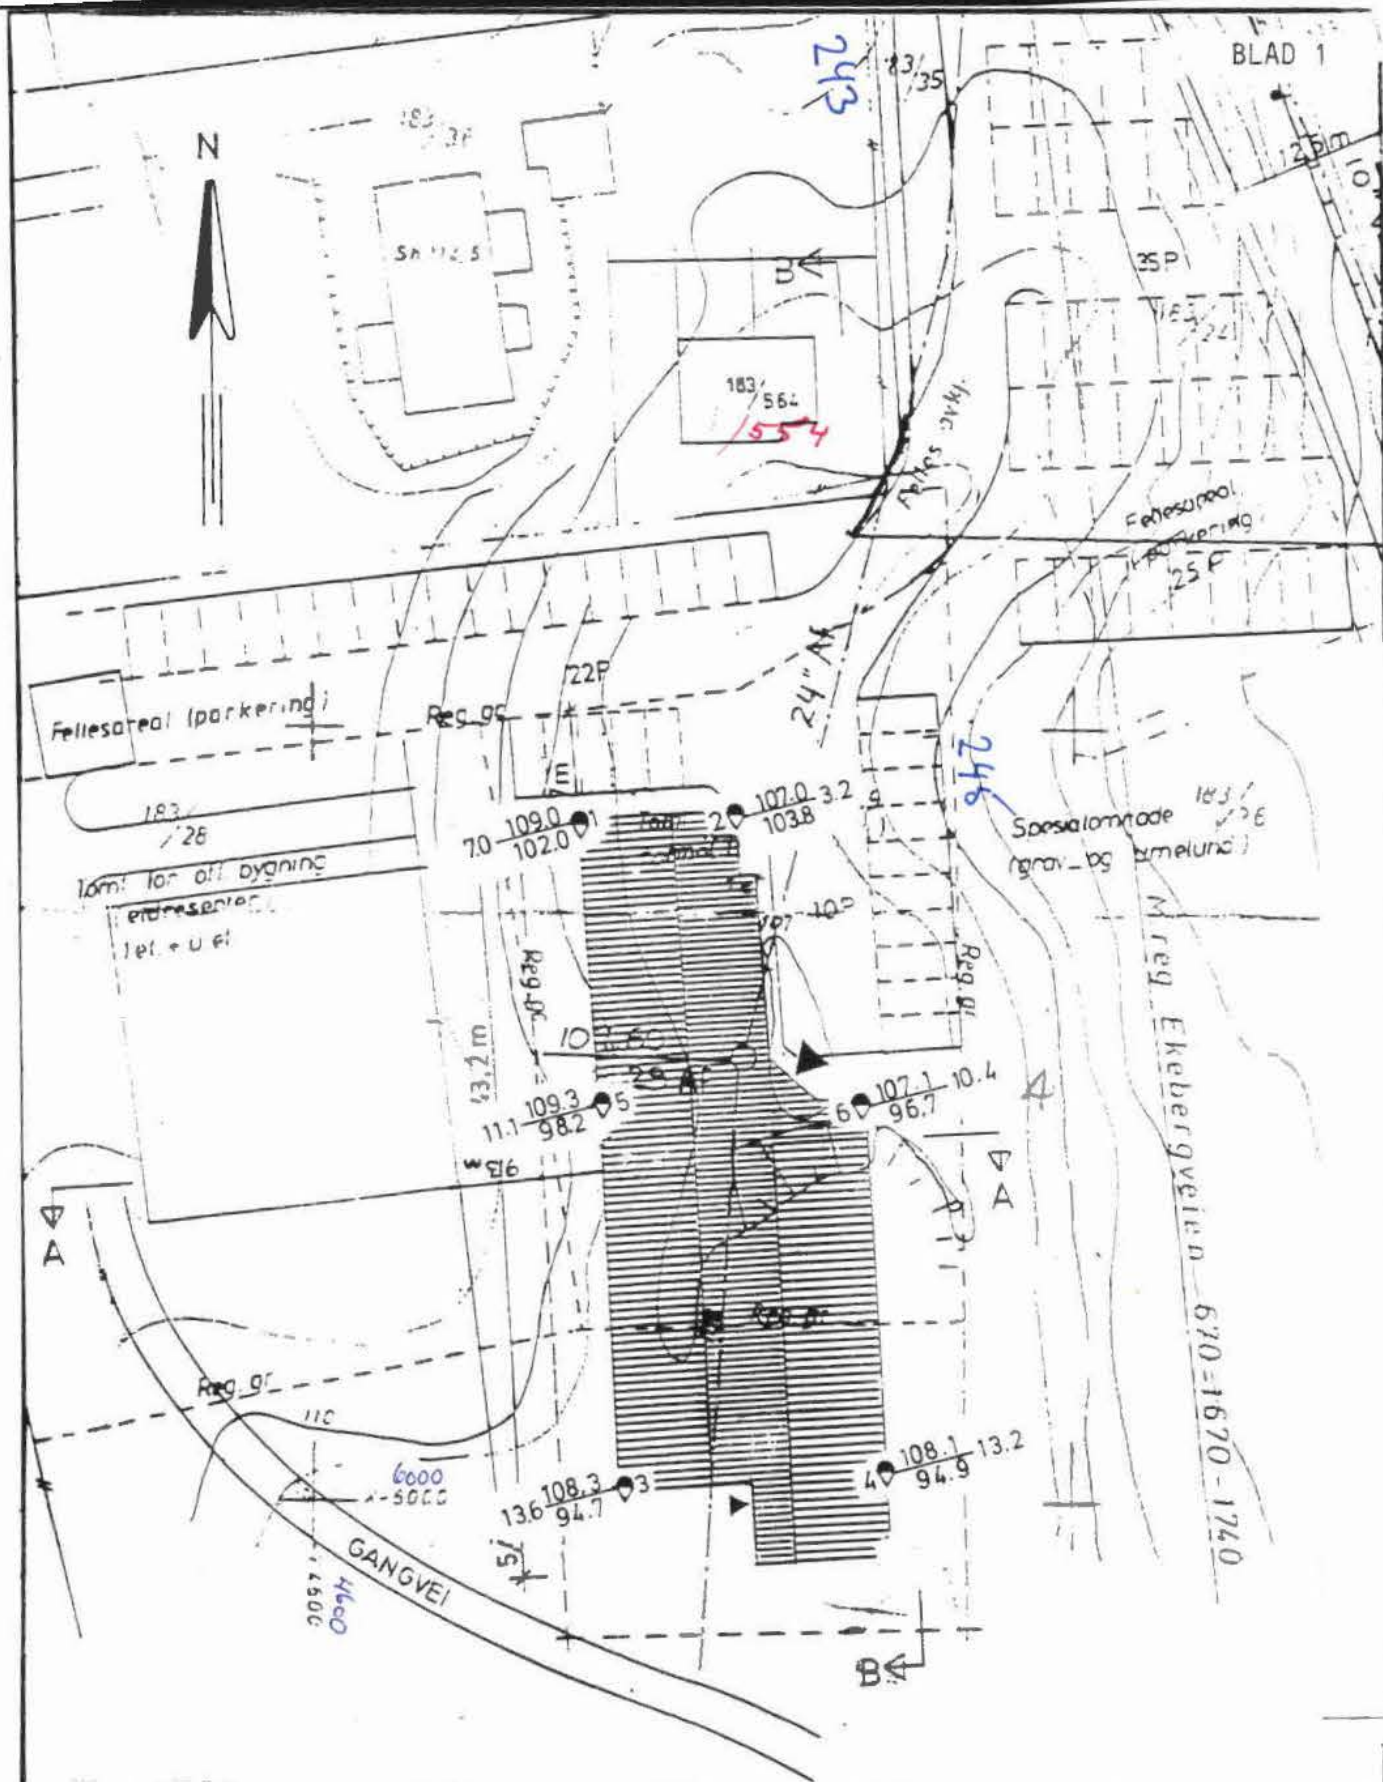

Dato	Konstr./Tegnet	Godkjent	Målestokk	BORPLAN
3.5.89.	O.M.		1 : 500	
BYDELSHUS, BYDEL 8 EKEBERGVEIEN, GNR.183 BNR.28			Erstattet for:	Erstattet av:
			Ing. firma Haukelid	
Referanse:	11/89	Beregning:		

Dato	Konstr./Tegnet	Godkjent	Målestokk	BORPLAN	
3.5.89.	O.M.		1 : 500		
BYDELSHUS, BYDEL 8 EKEBERGVEIEN, GNR.183 BNR.28			Erstattet for:	Erstattet av:	
			Ing. firma Haukelid		
Referanse:	11/89	Beregning:			

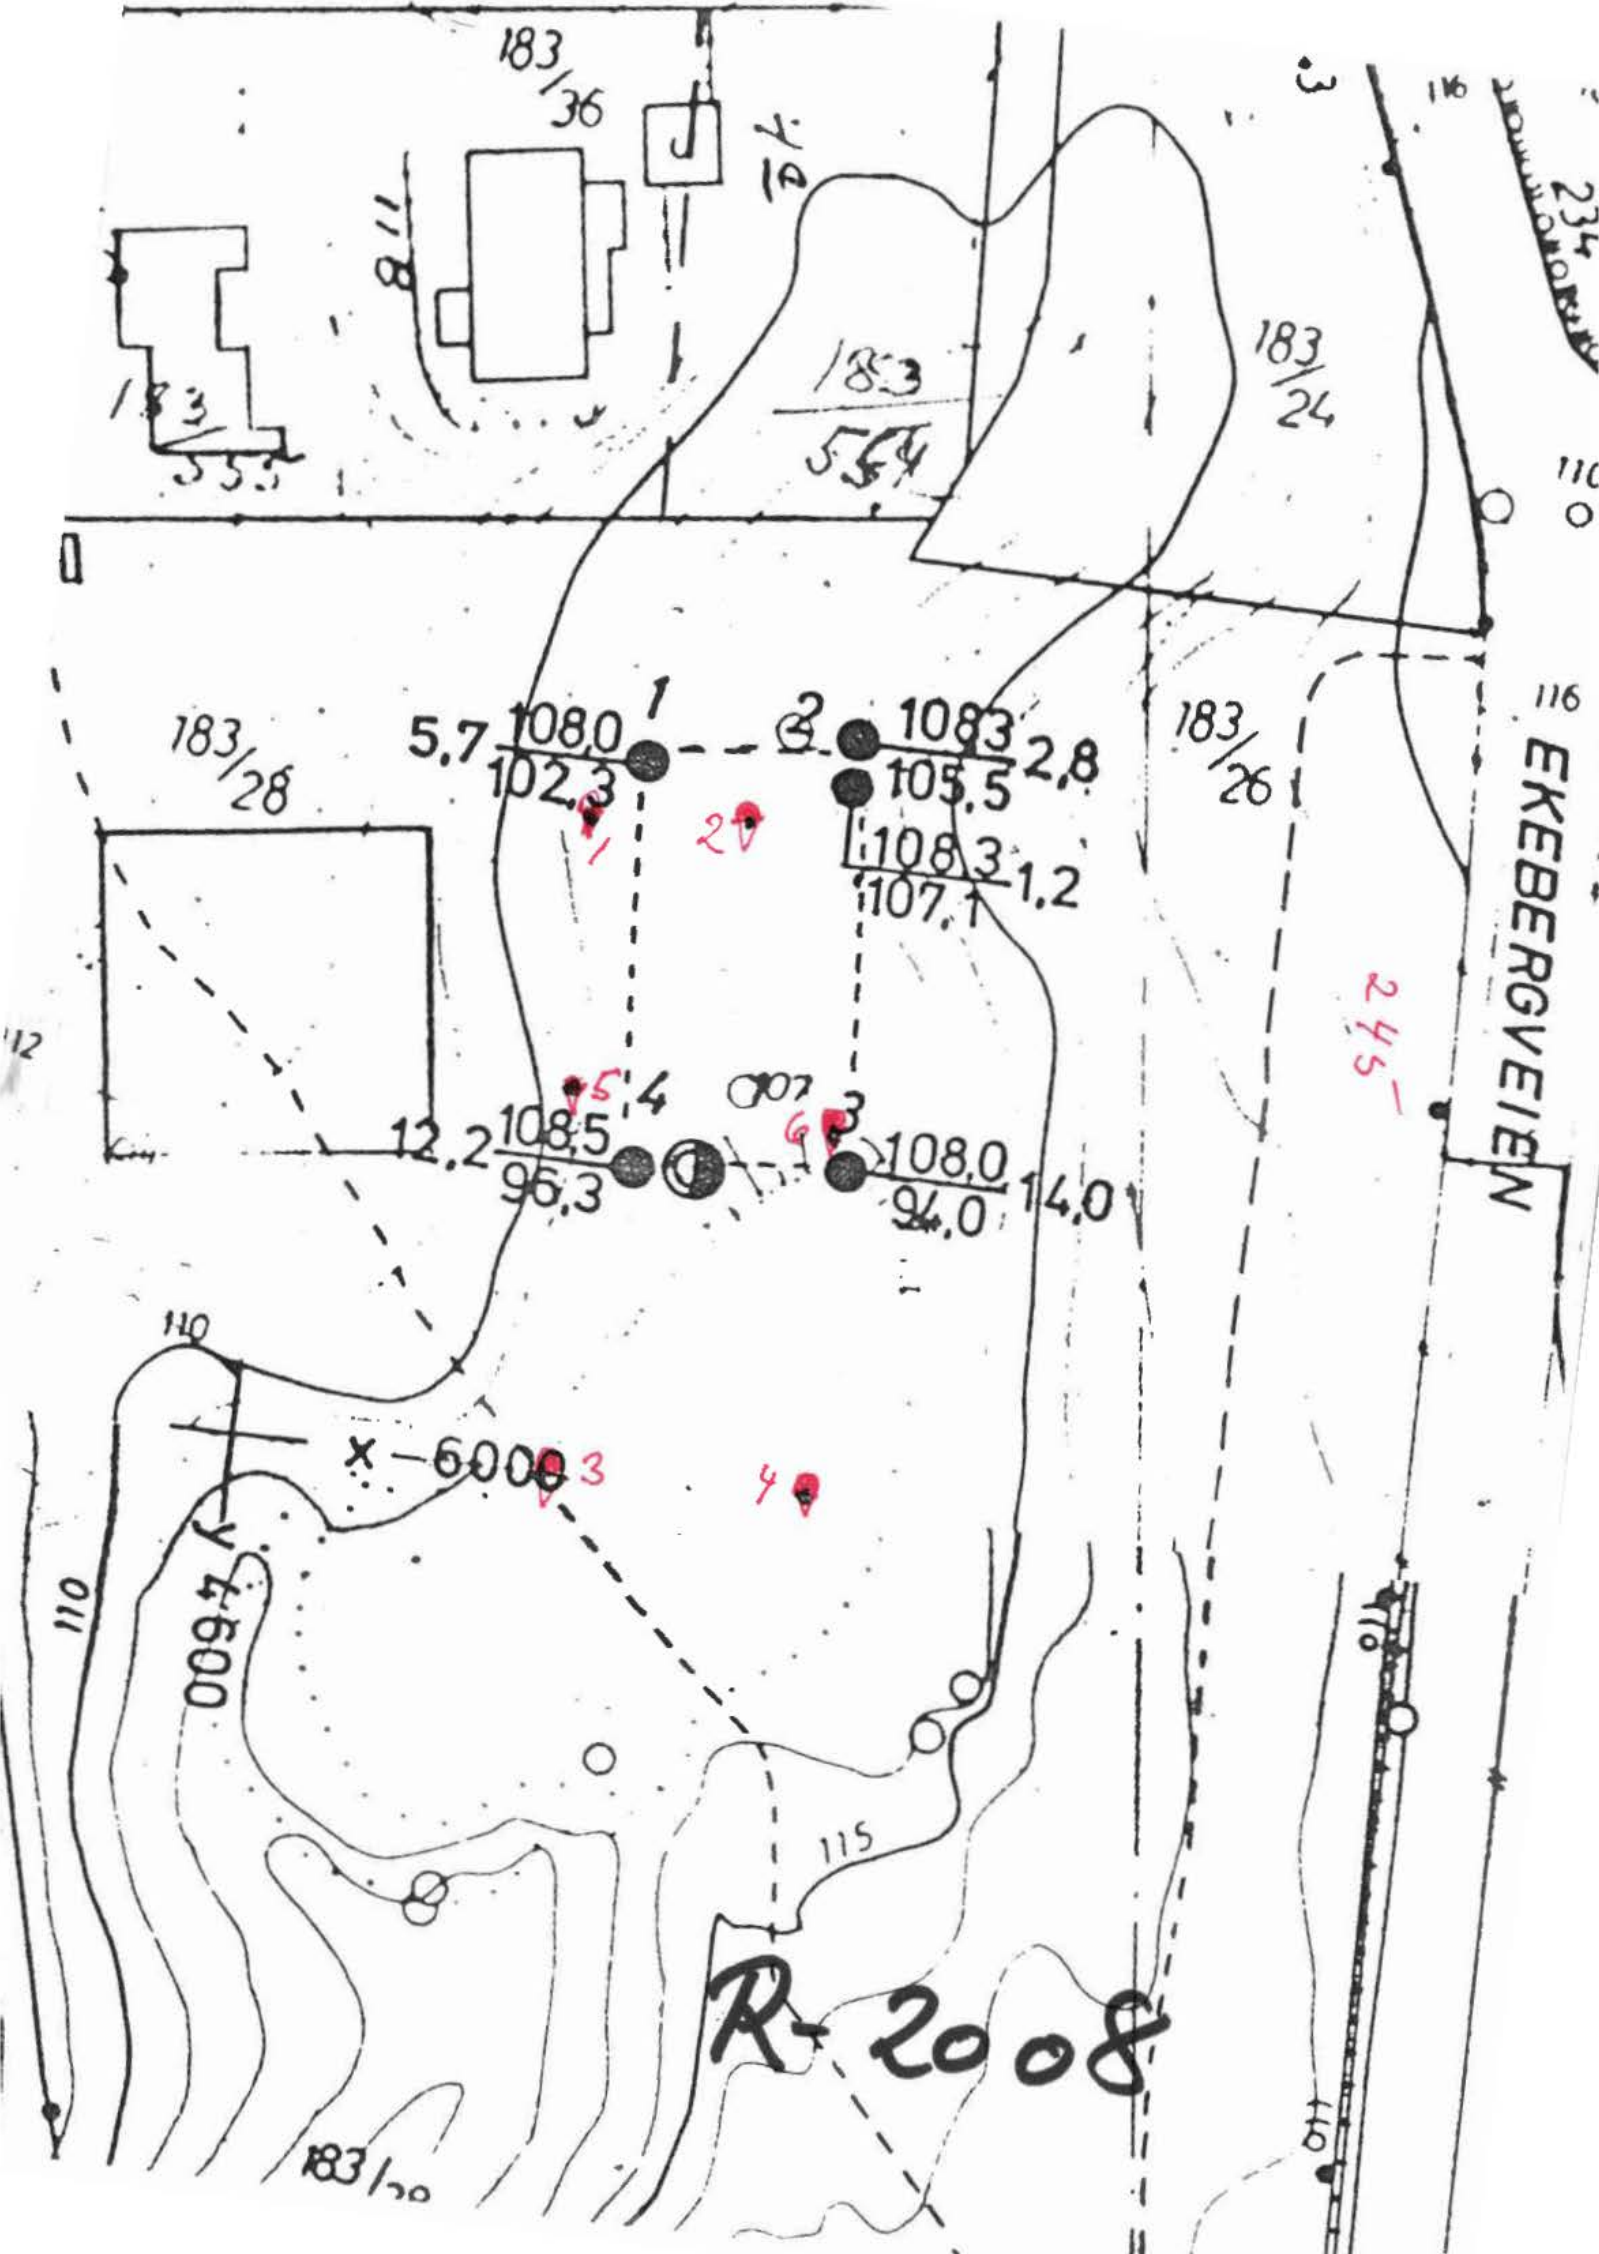

183/36

183
553

1/2

183
554

183/24

183/28

5.7 108.0
102.3

1083 2.8
105.5
108.3 1.2
107.1

183/26

12.2 108.5
96.3

108.0 14.0
94.0

x - 6000 3

y 4600

115

R-2008

183/20

EKEBERGVEIEN

245