


NOTEBY
4071
Hotell Continental




NO: B1 III

Notat i gjen. bok

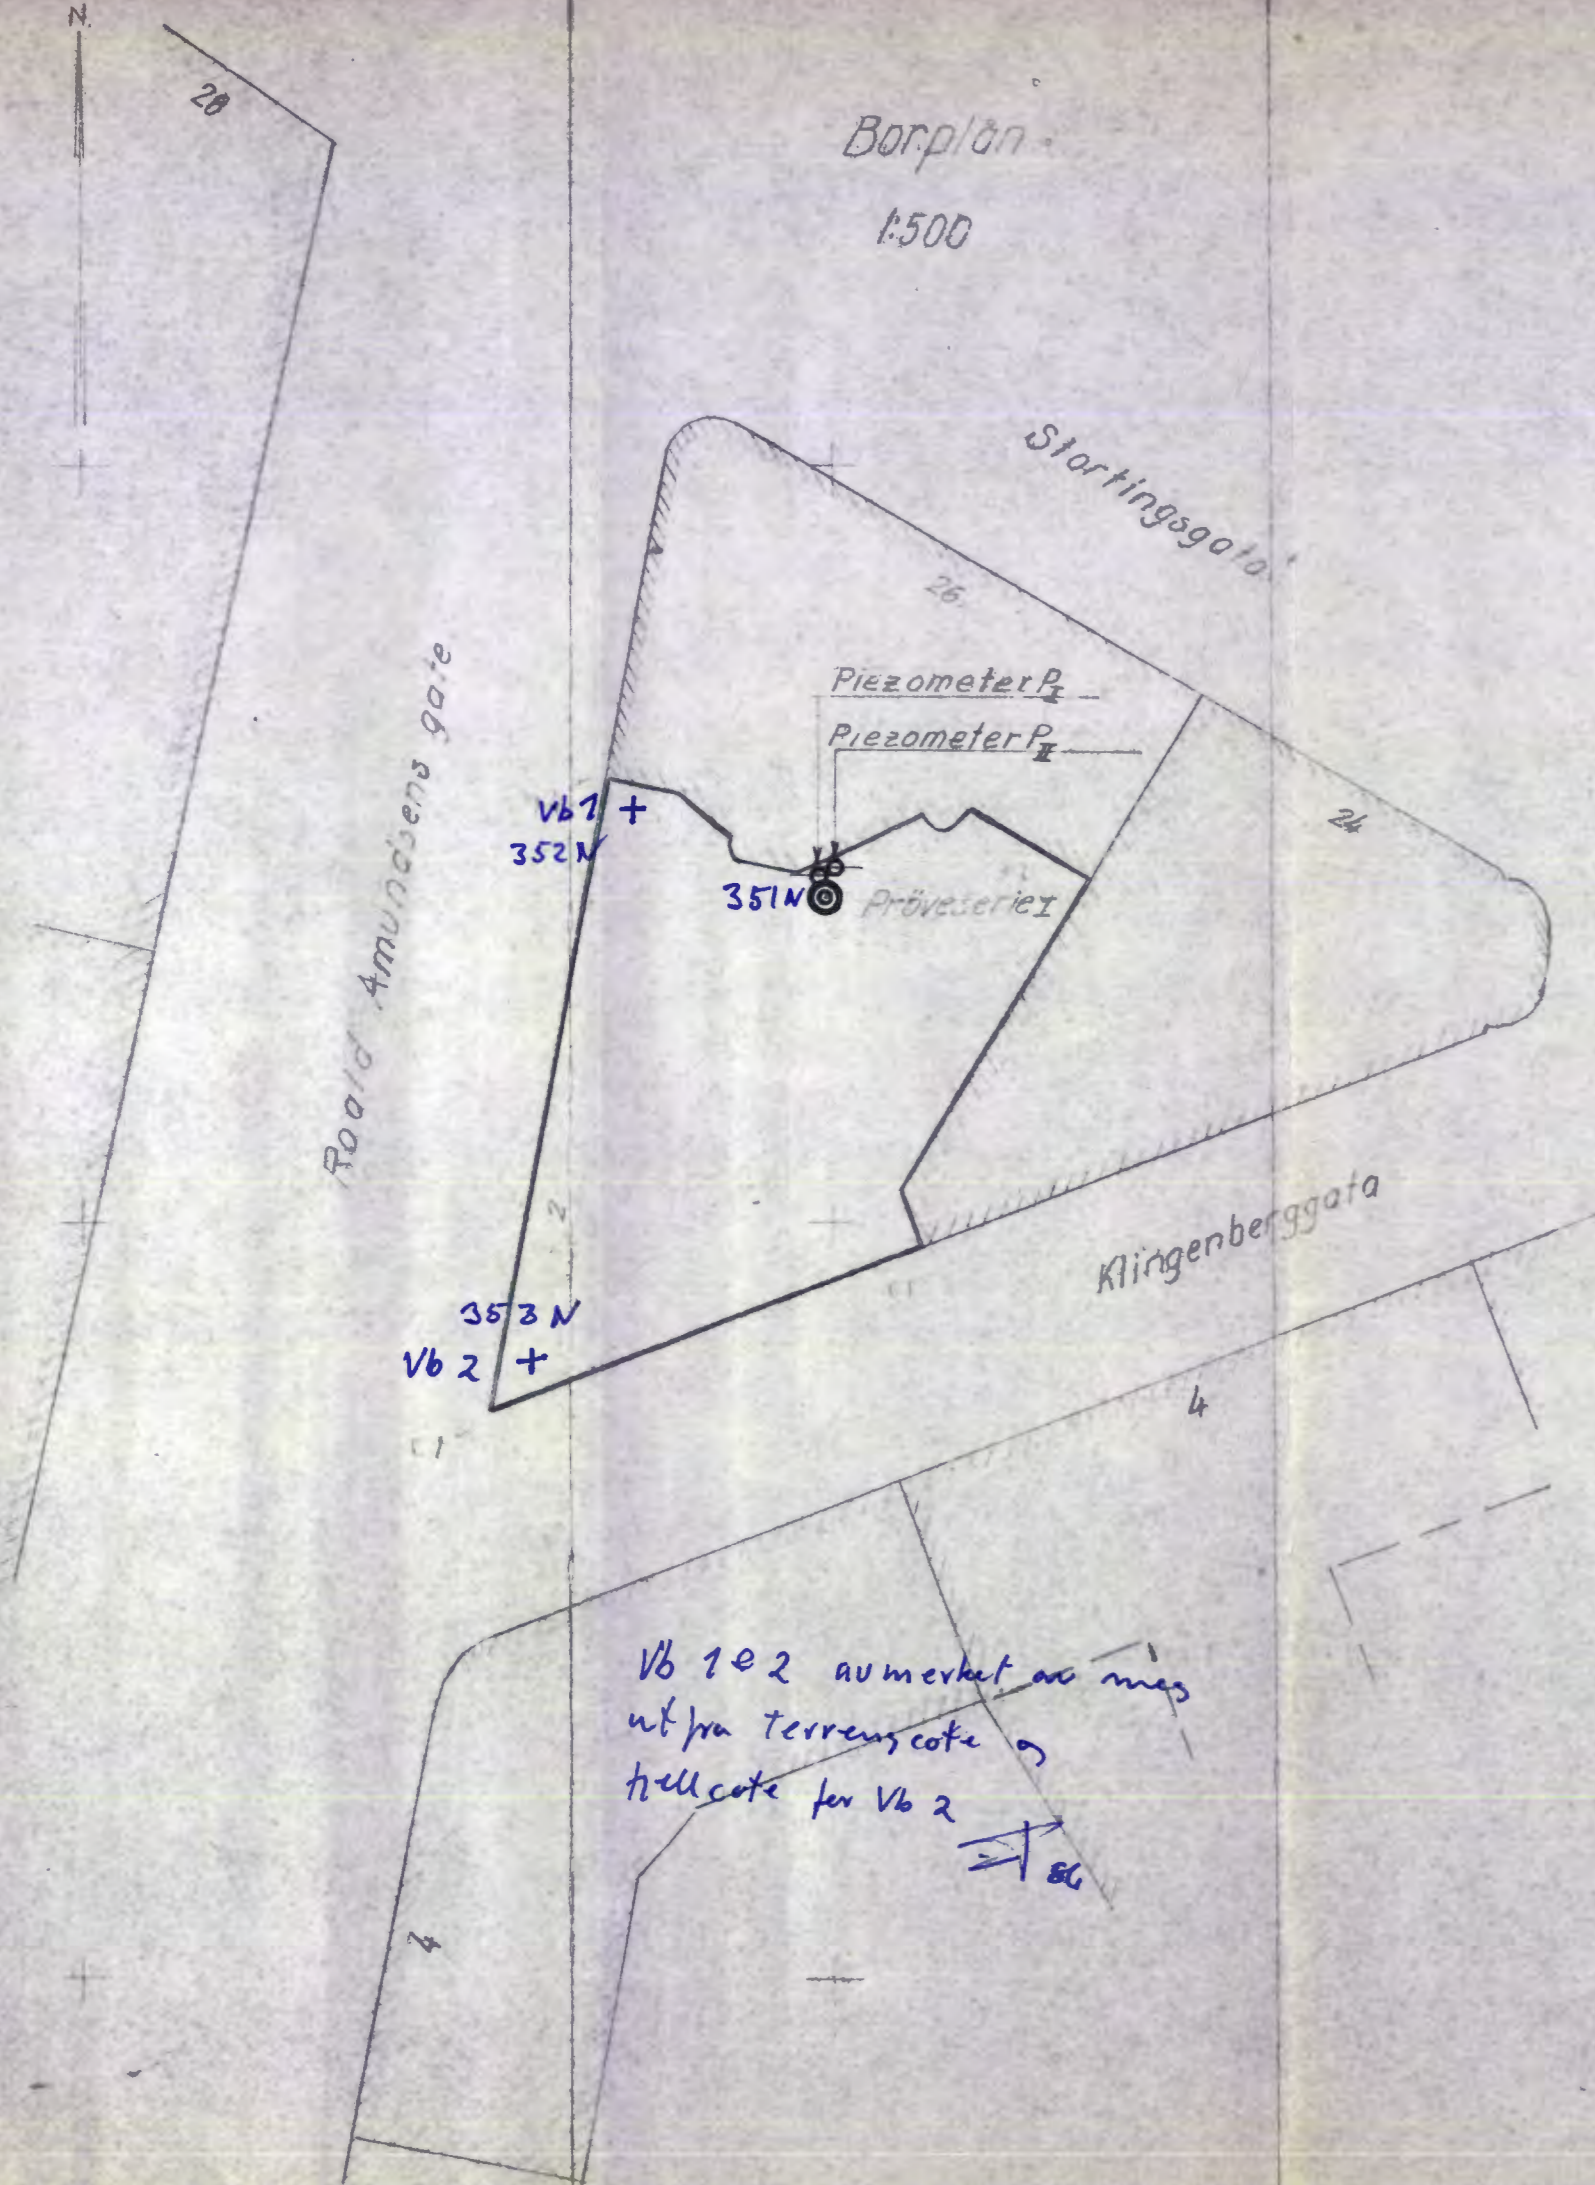

Prøveserie I
H.M. 1:200.

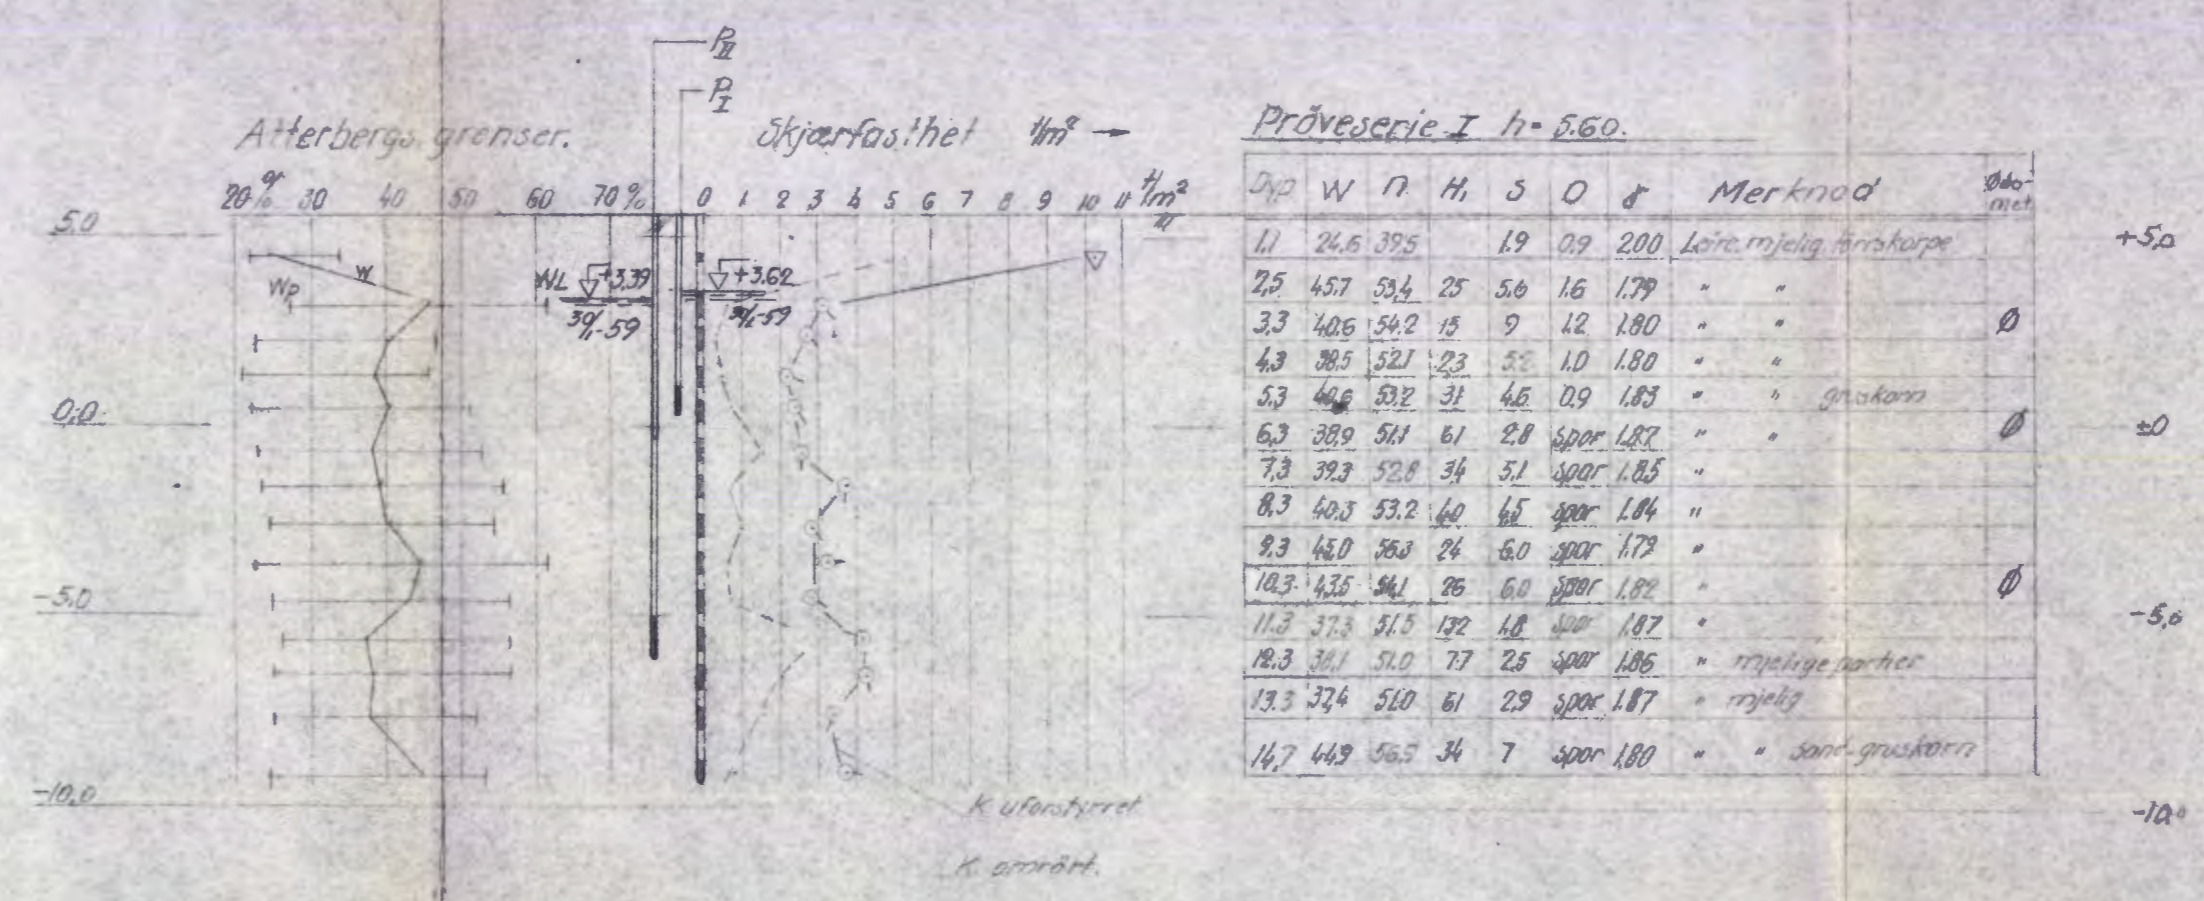


Betegnelser.
 w = vanninnhold i vekt prosent av tørrstoff
 n = porøsitet = porevolum i prosent av totalvolum.
 K = skjærfasthet i tonn pr. m².
 H = relativ fasthet i omrørt tilstand.
 S = sensitivitet = $\frac{K \text{ uforstyrret}}{K \text{ omrørt}}$
 O = humifisert organisk stoff i vektprosent.
 γ = romvekt i tonn pr. m³

Lab. bok nr. 559
 Borebok nr. 1124
 Utgangspunkt for nivellement er H.M. nr. 415 H = 5.298
 Geoteknisk utredning av 19/3-58 ved J.F. O.S.H.
 25/8-58

ROALD AMUNDSENSGT 2	Målestokk 1:500	Tegn. Ø 10/3-58
	1:200	Rev. 21/8-58
Hotel Continental	Erstatning for:	
NORSK TEKNISK BYGGEKONTROLL Oscars gt. 46b — Oslo	4071-1a	
	Erstattet av:	


Ang: Resultat av vingeboring Nr. 2.

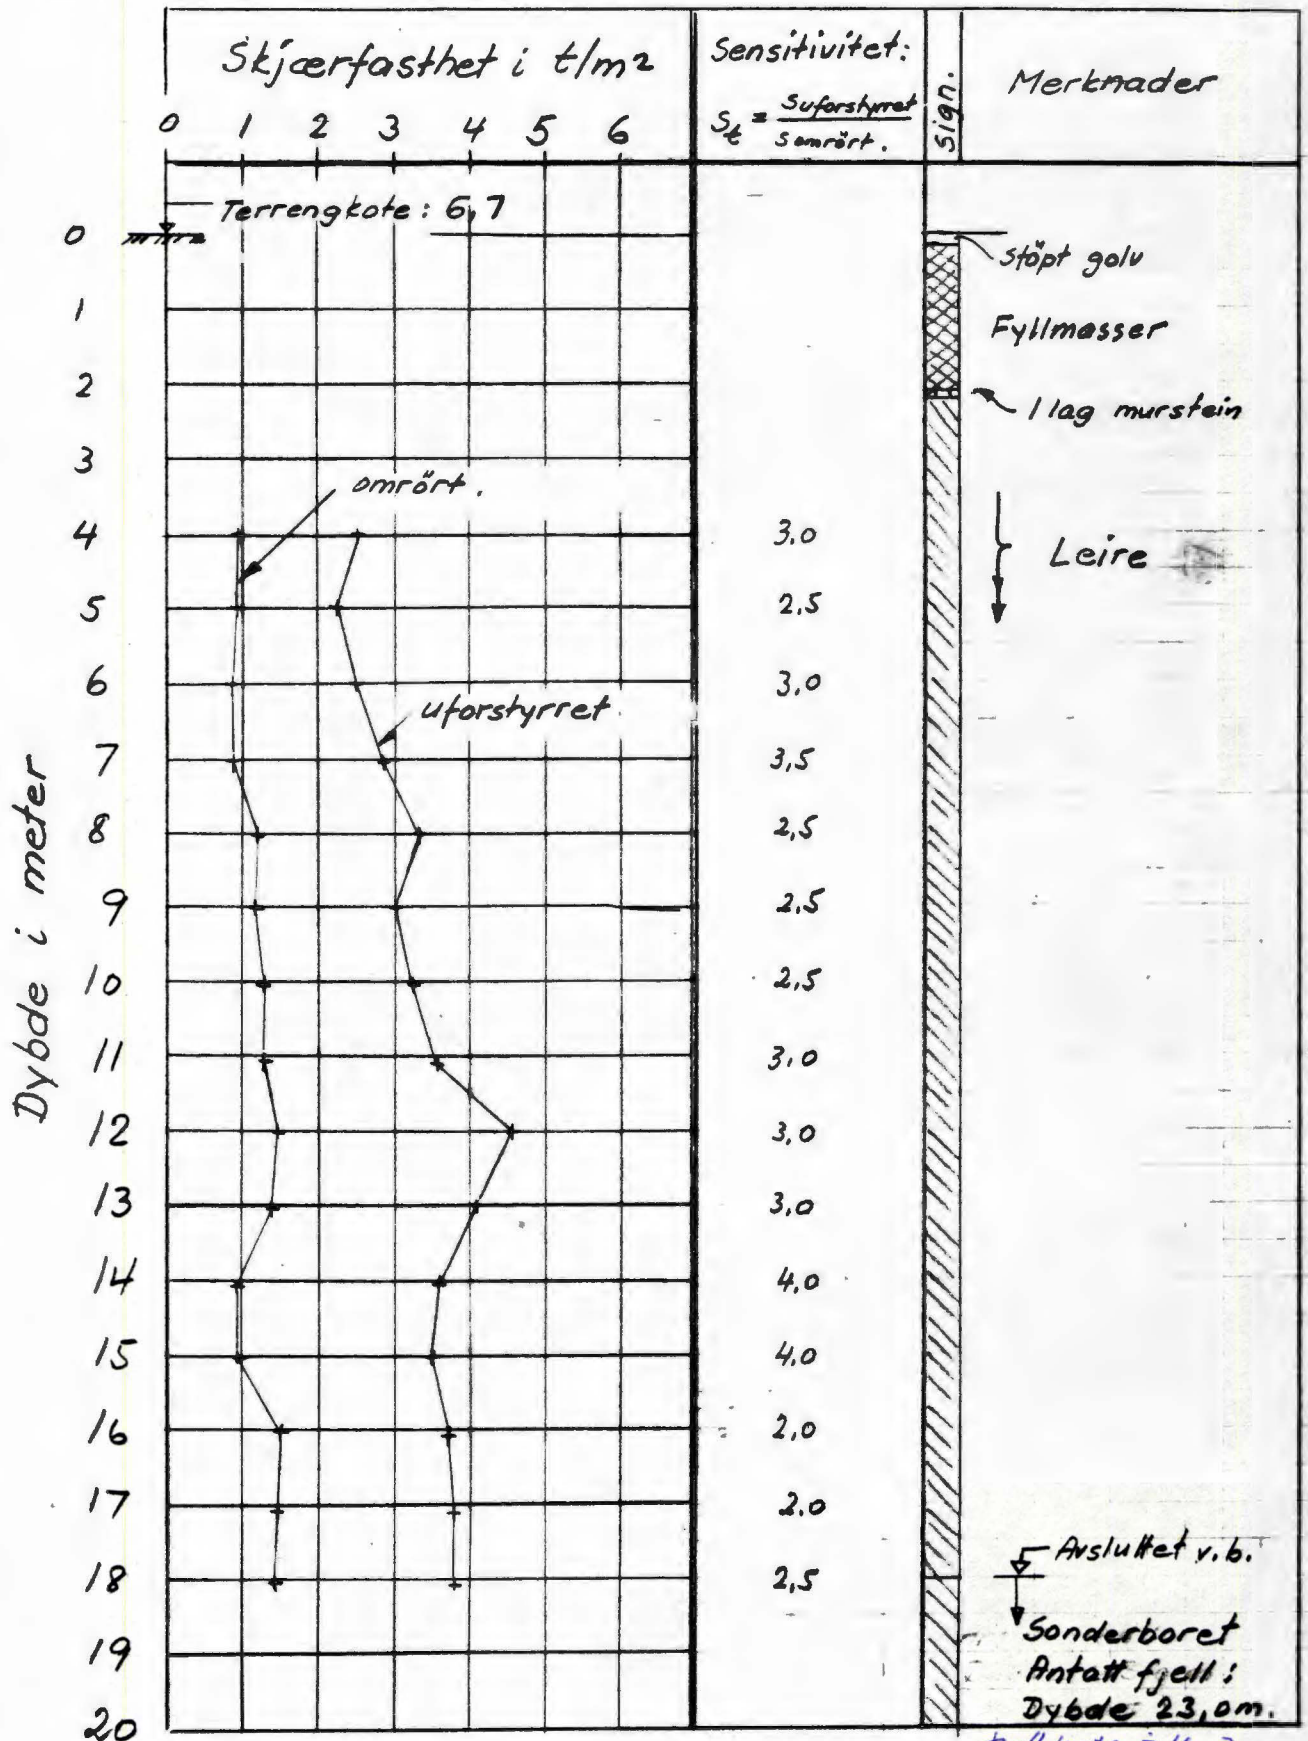

Avsluttet v. b.
Sonderboret
Antatt fjell;
Dybde 23,0m.

flukkote = 16,3
24/2/59/190
Nr.: 4071-9

Ang: Resultat av vinge boring Nr. 1

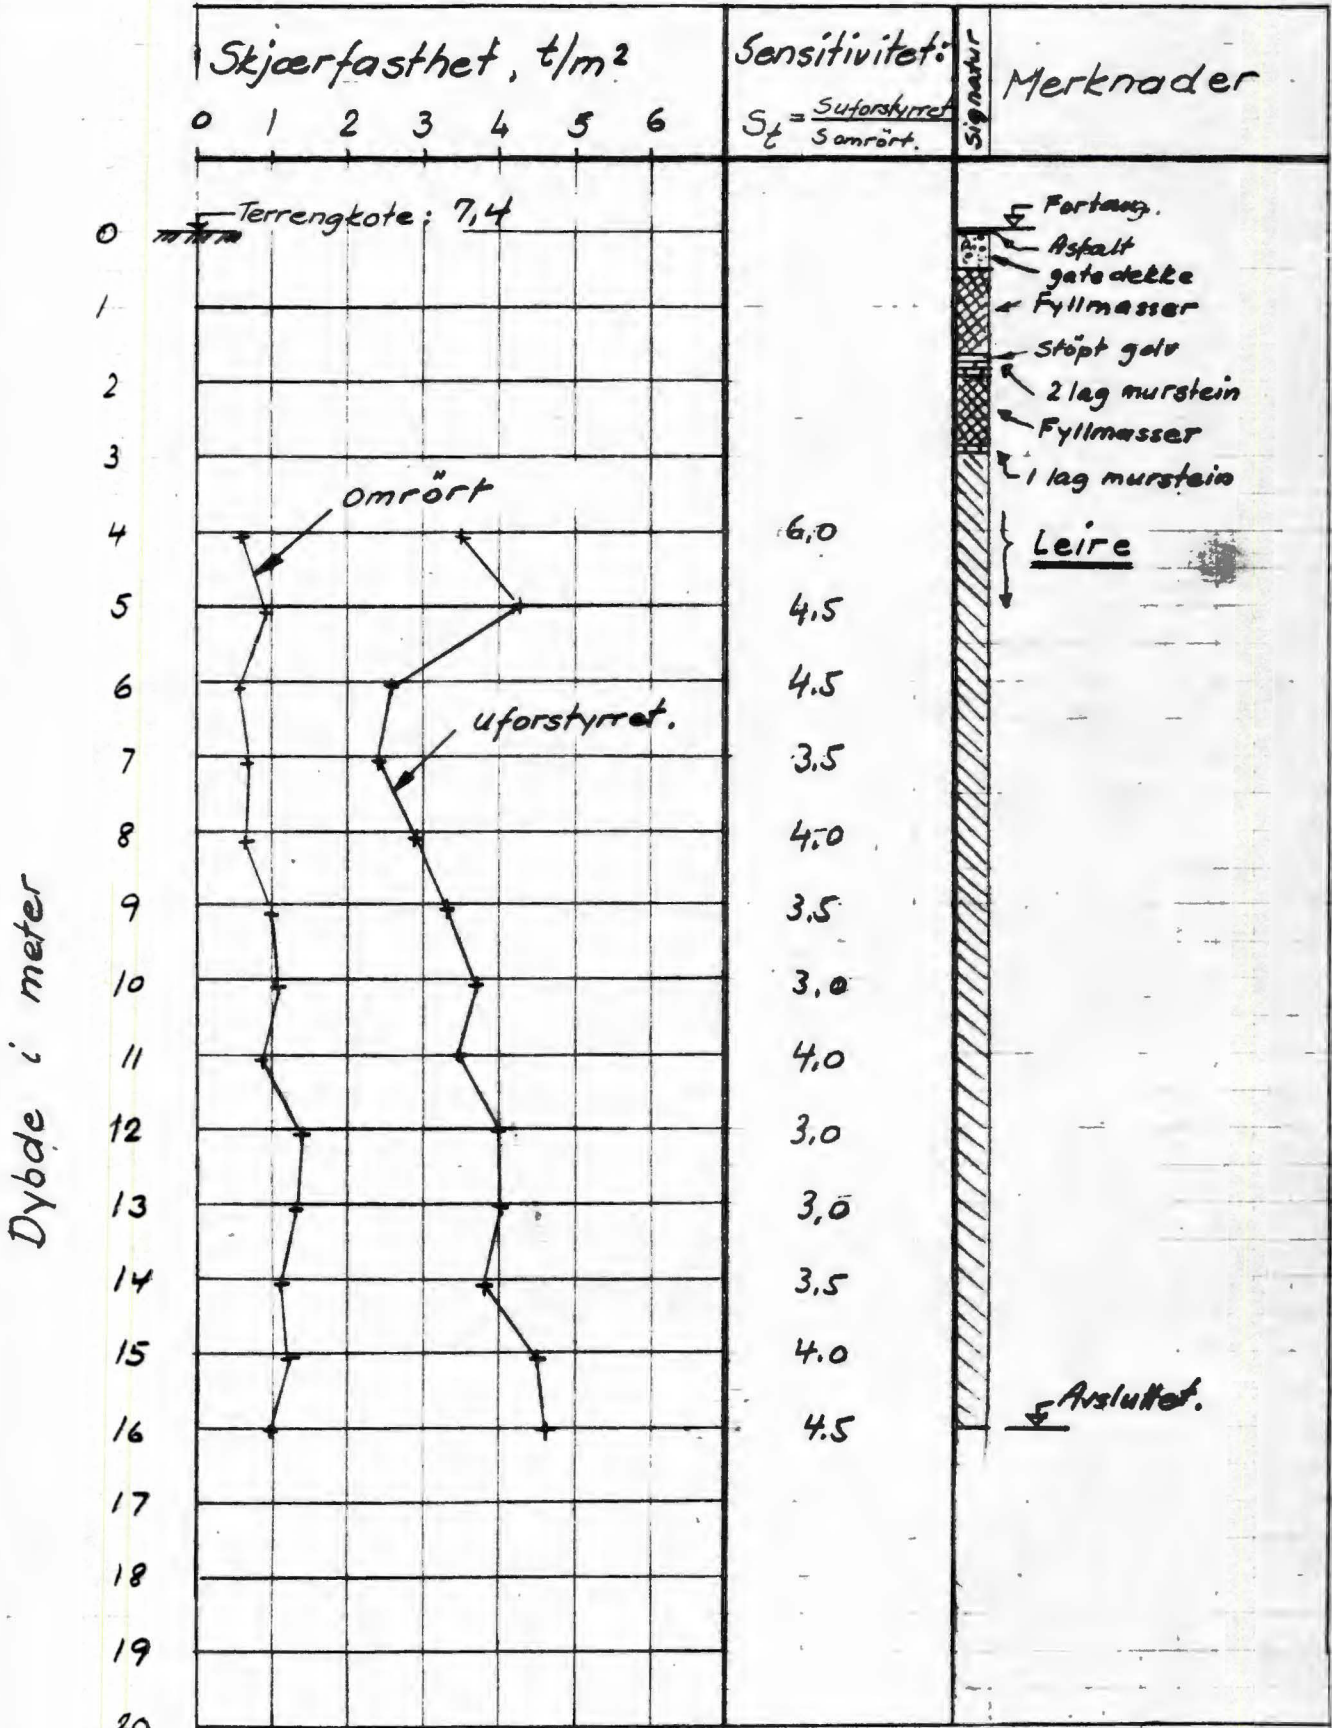

24/2/59/AD

Nr. 4071-8