

\* NO: D2 <sup>IV</sup>

777

Sofienberg st  
x Taltessgt. 17




Grunnboringer for transformatorstasjon  
i Sofienberggaten x Toftes gate


Bl. 777

M. 1:200

Forklaring  $\frac{29,4}{12,3}$  dybde i meter fra terreng til fjell  
fjellets kotehøide referert til byens F.M.  
Tall i ( ) er ikke fjell.

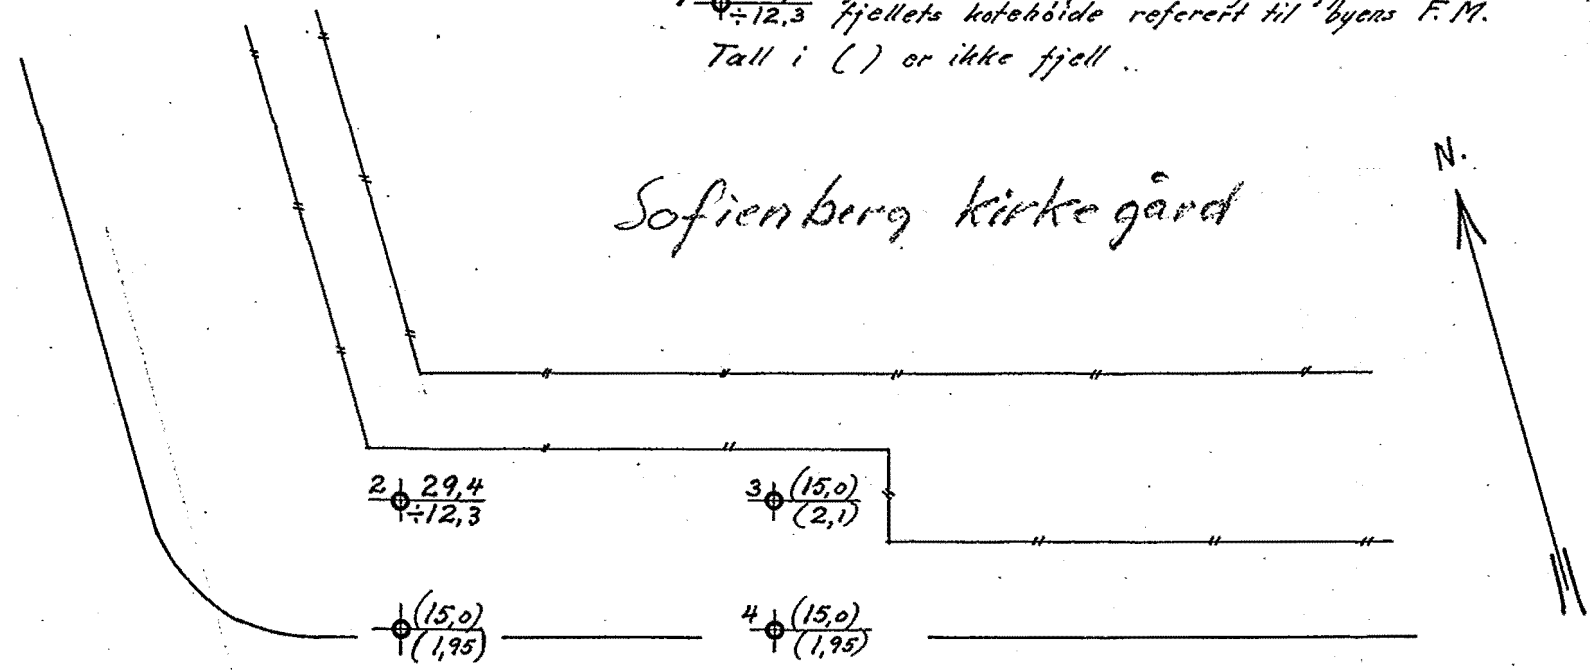

SOFIENBERG-GATEN

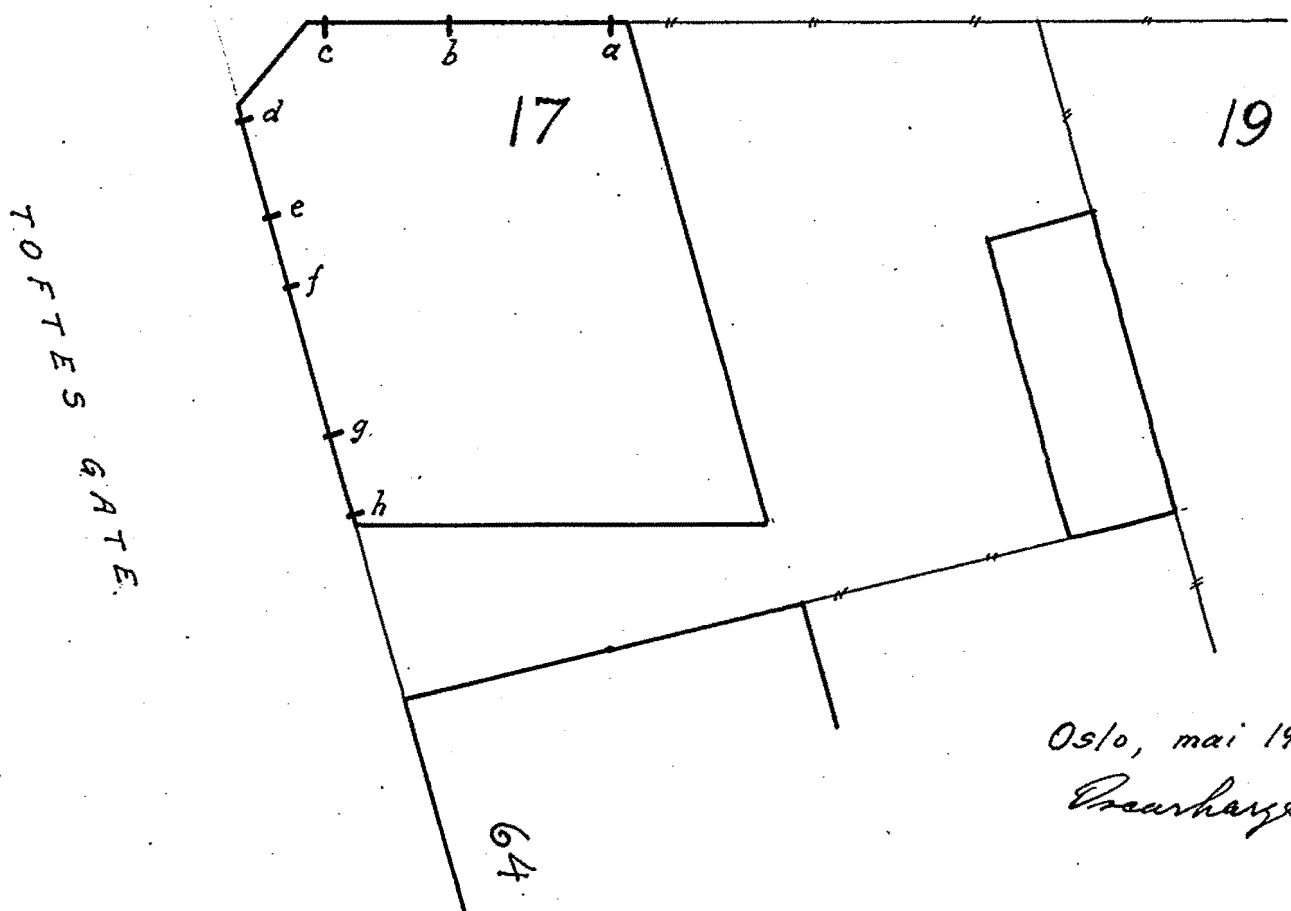

Oslo, mai 1929  
P. Aarhaug

1929