


204 S

SO: D1"

205 S

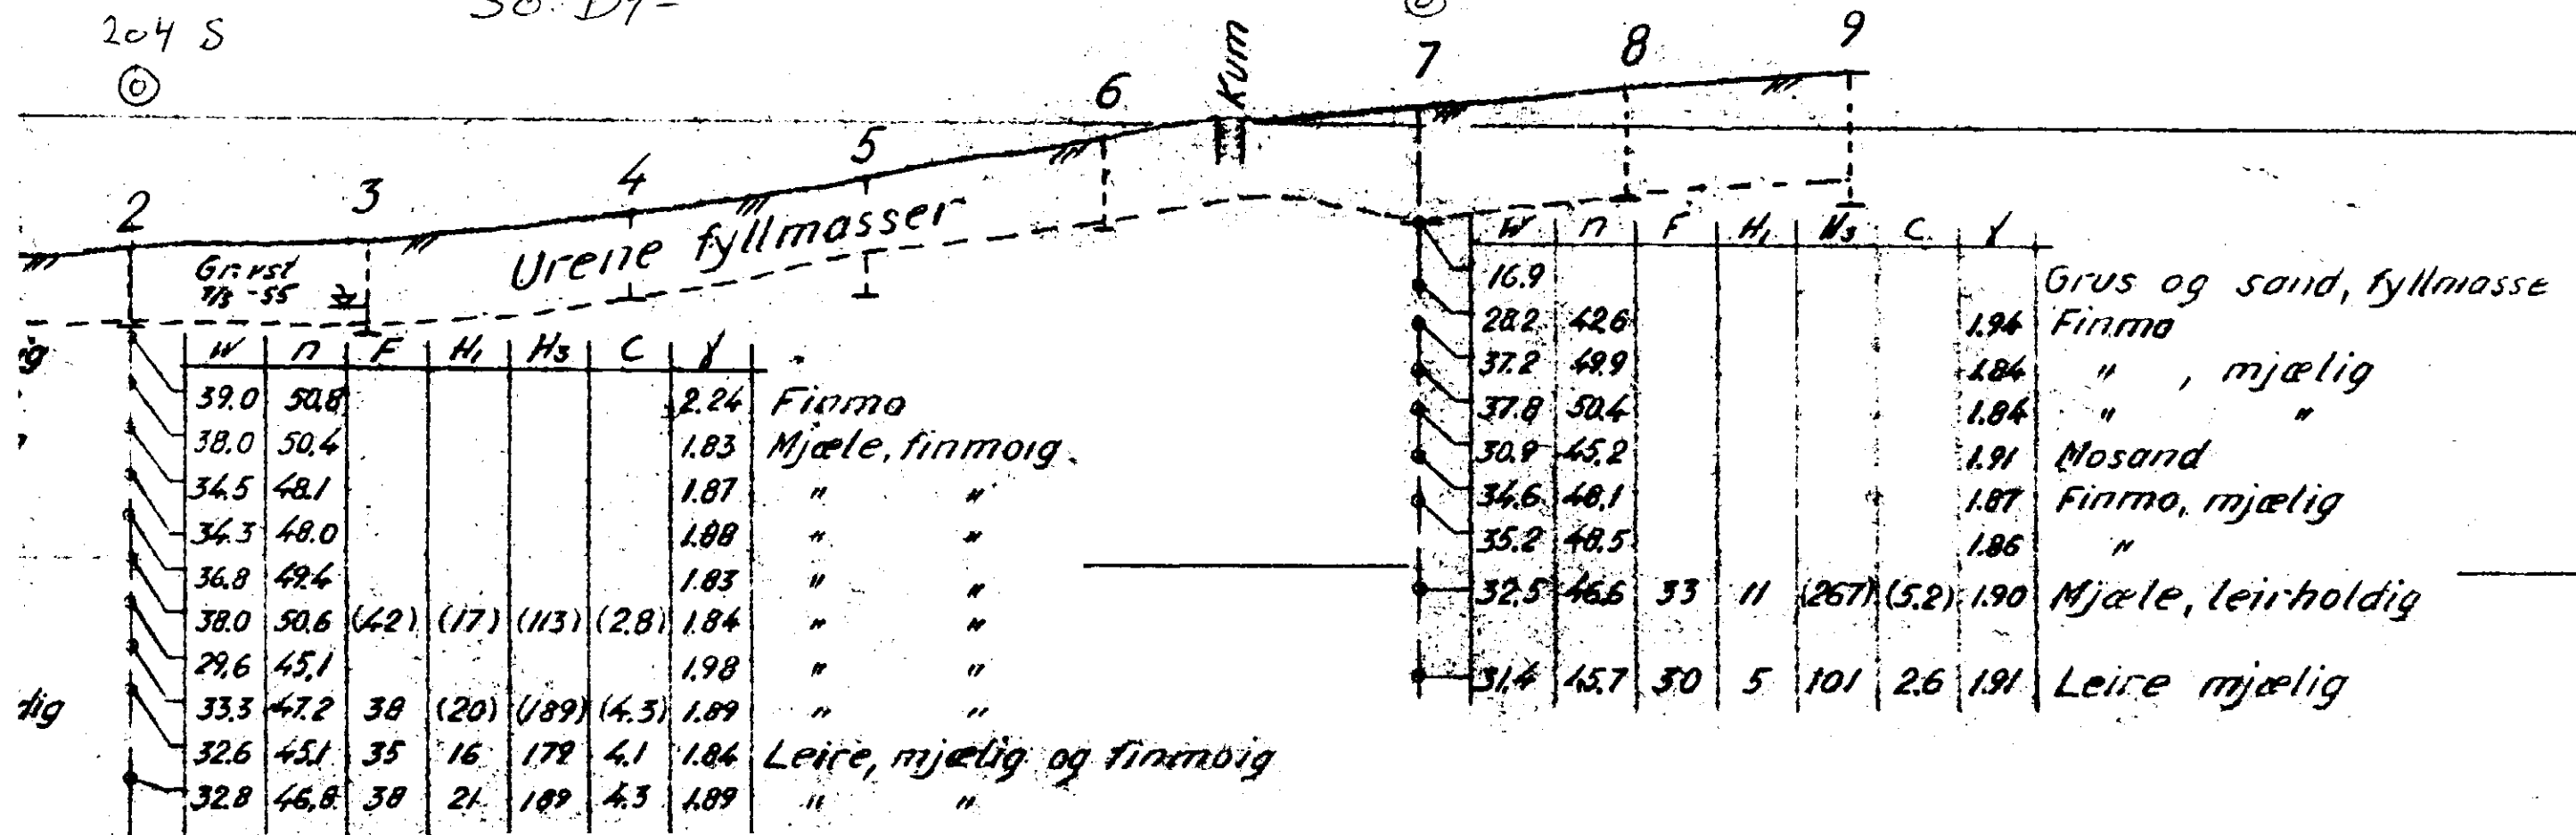

dig

- w = vanninnhold i vektprosent av tørrsubstans.
- n = " " i volumprosent = porøsitet.
- F = relativ tetthet.
- H₁ = " fasthet i omrørt prøve.
- H₂ = " " i uomrørt " "
- c = kohesjonskoeffisient i prøven, uttrykt i tonn pr. m².
- γ = volumvekt i tonn pr. m³.
- o = humifisert organisk stoff i vektprosent av tørrsubstans.
- w_L = flytegrense.
- w_p = utrullingsgrense.

M: 1:200

Hoved-Gjøvikbanens fylling
 Forstøttingsmur Pel 96/01
 Norges Statbaner - Sænesdrekke
 Geotekniske kontor
 Oslo 11/6 - 1955
 Gk. 964,14
 A. F. Rosvold

204 S