


Km 0,912

H-banen. Gj-banen

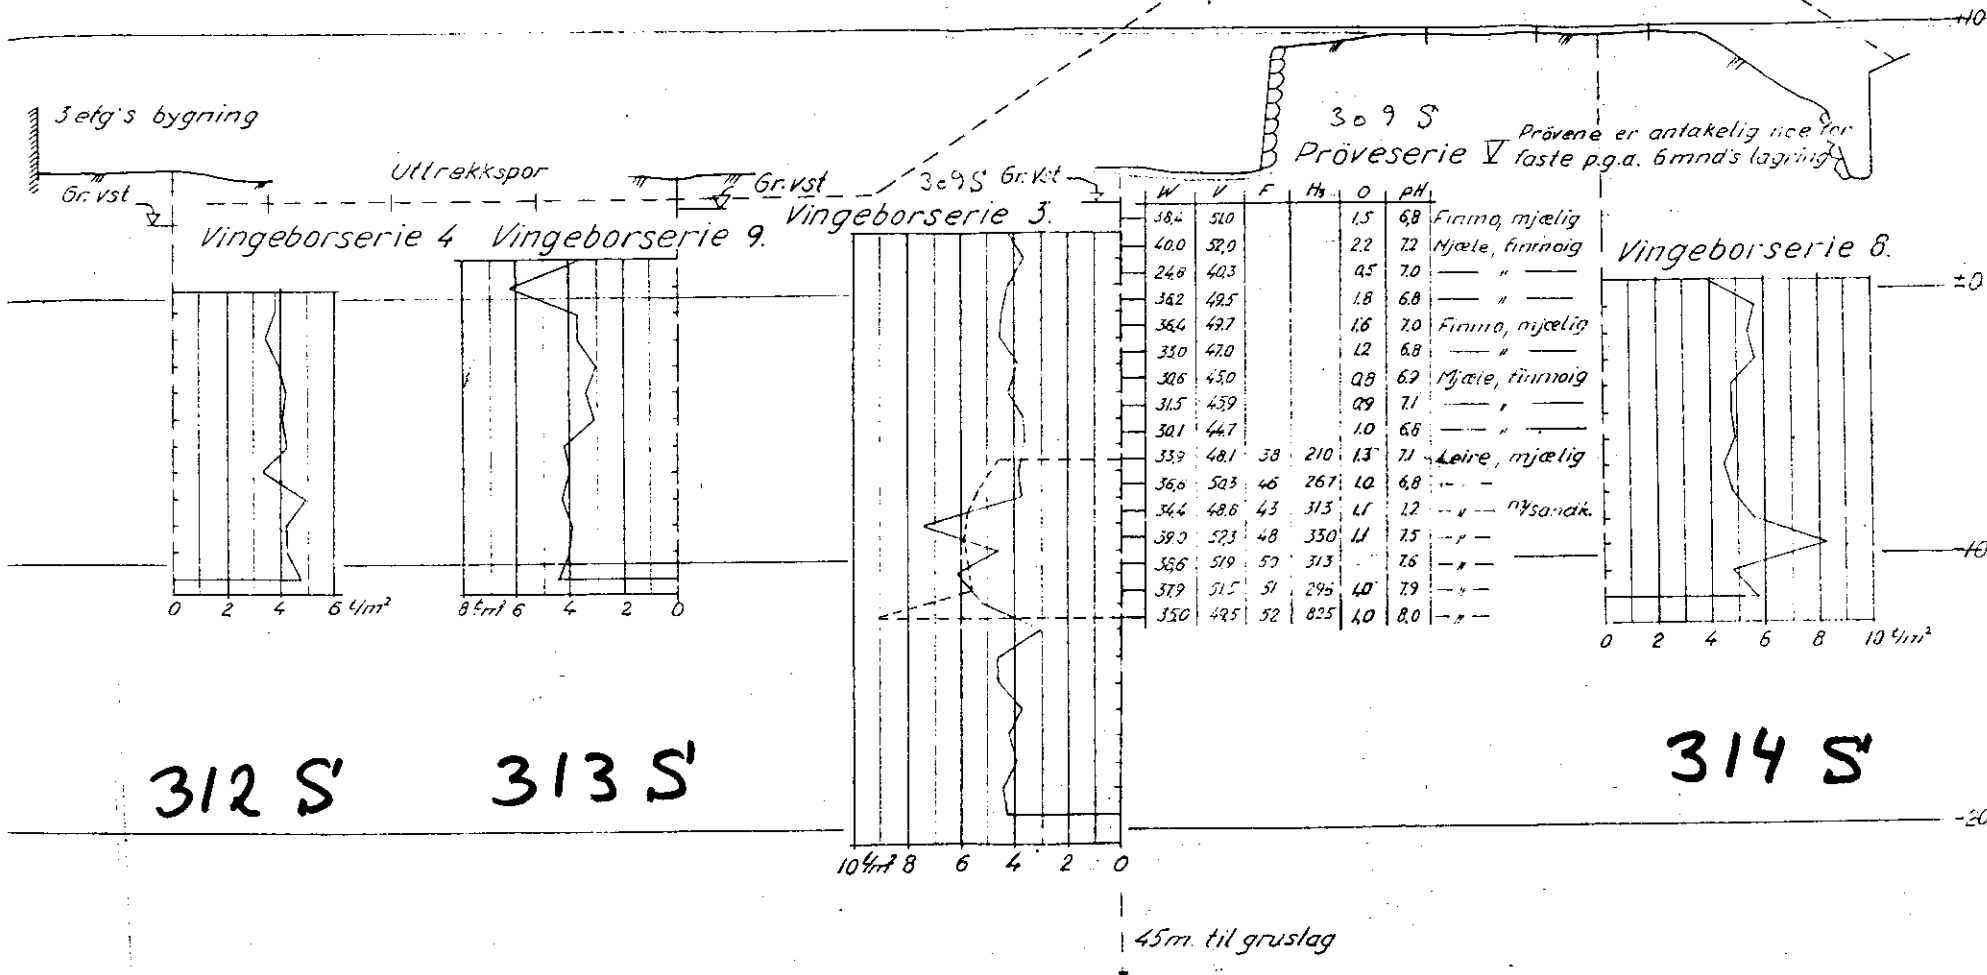

312 S

313 S

314 S

45m. til gruslag

W = vanninnhold i vektprosent av tørrsubstans
 V = " " " i volumprosent.
 F = relativ finhet.
 H₁ = " festhet i omrørt prøve.
 H₃ = " " i uomrørt "
 K = kohesjonskjerfæsthed i prøven, uttrykt i tonn pr. m².
 Y = volumvekt i tonn pr. m³.
 O = humifisert organisk stoff i vektprosent av tørrsubstans.
 pH tall <7 angir sur reaksjon og tall >7 basisk reaksjon:

Lab nr 81-96/135

Hoved-Gjøvikbanens fylling Østbaneområdet	Målestokk	Boret KK 1/52
	1/200	Trac 1/10 1/5-52
Morges Statsbaner - Banedirektoratet Geoteknisk kontor	Erstatning for:	
Dato 30/10 - 1952	GK 964.13 B	
F. Rosenlund	Erstatning nr 50: D1 III	