


Km 0,912

H-banen. Gj-banen

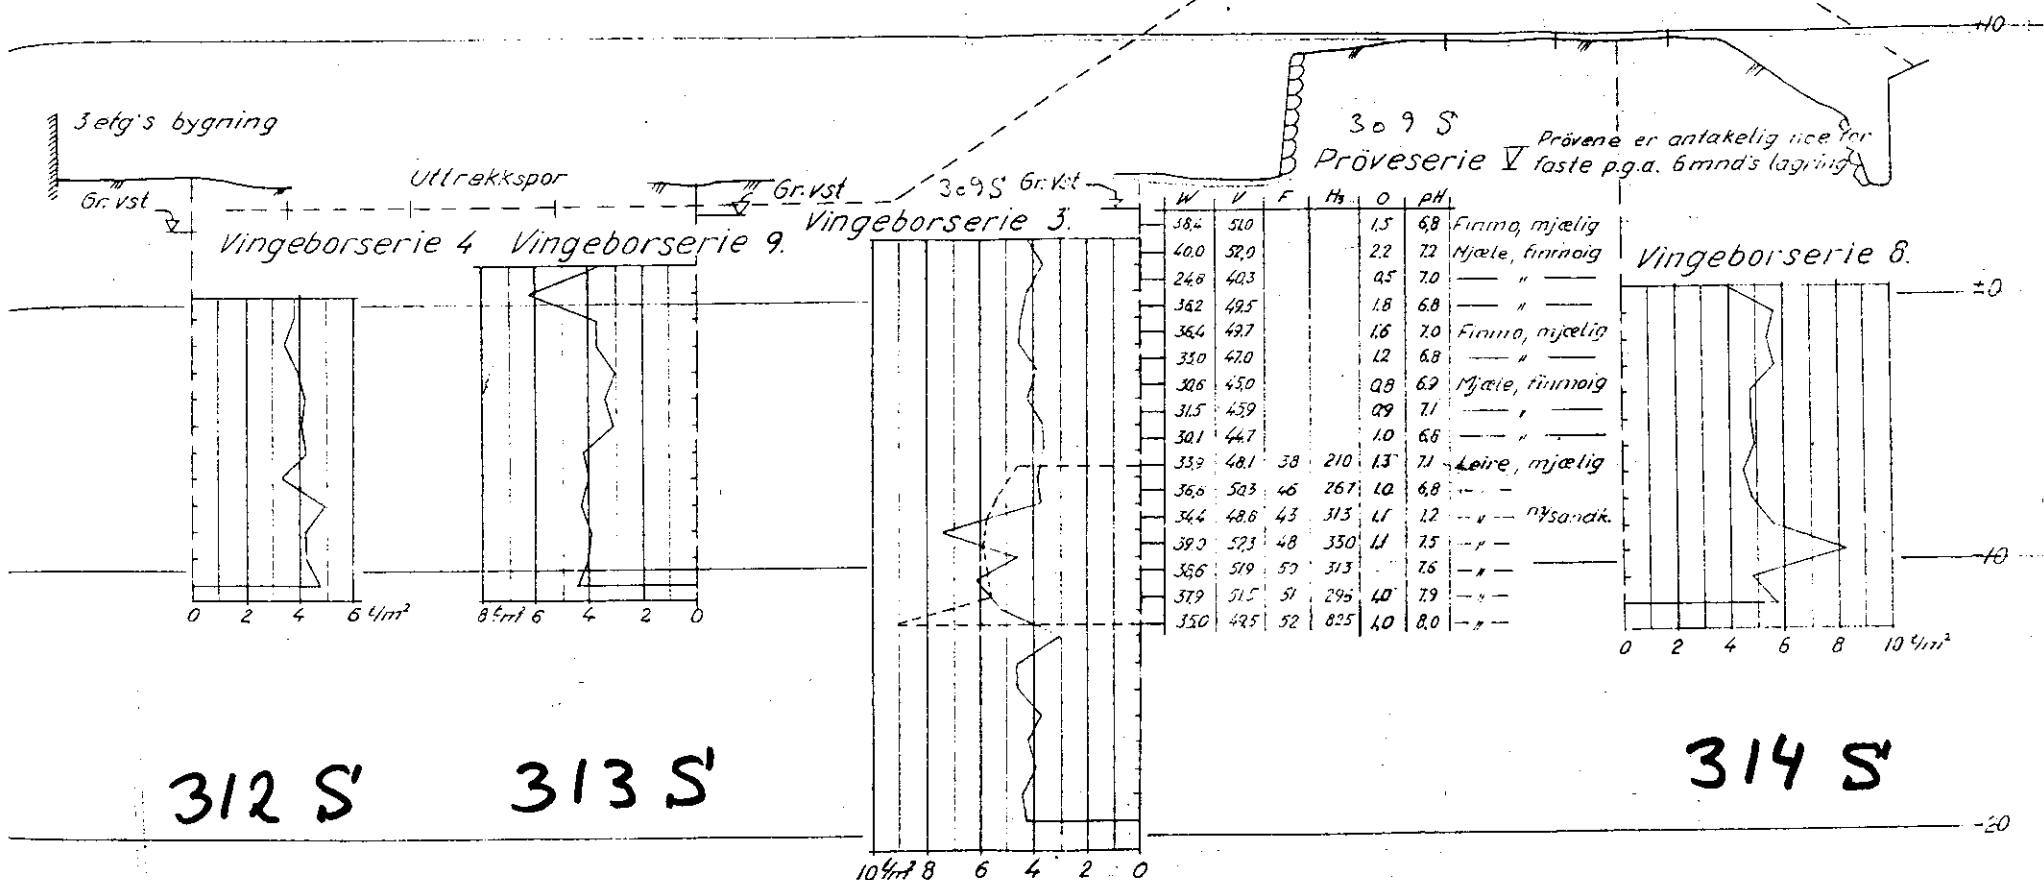

W = vanninnhold i vektprosent av tørrsubstans
 V = " " " i volumprosent.
 F = relativ finhet.
 H₁ = " festhet i omrørt prøve.
 H₃ = " " i uomrørt "
 K = kohesjonskjerfæsthed i prøven, uttrykt i tonn pr. m².
 Y = volumvekt i tonn pr. m³.
 O = humufisert organisk stoff i vektprosent av tørrsubstans.
 pH tall <7 angir sur reaksjon og tall >7 basisk reaksjon:

Lab nr 81-96/135

Hoved-Gjøvikbanens fylling Østbaneområdet	Målestokk 1/200	Boret KK 1452 Tiac 31 3/8-52 H. J. A. ...
Morges Statsbaner - Genlednings Statens Jernbaner	Erstatning for:	
Oslo 30/10 - 1952	Gk 964.13 B	
S. J. Resmünd	Erstatning nr: 50-D1 III	