



*

NV: A2^{II}

439

Gylden lövesgt. 20

Skisse av grundboringer ved
Gyldenløves gt. x Eilert Sundts gt.
M. 1:200

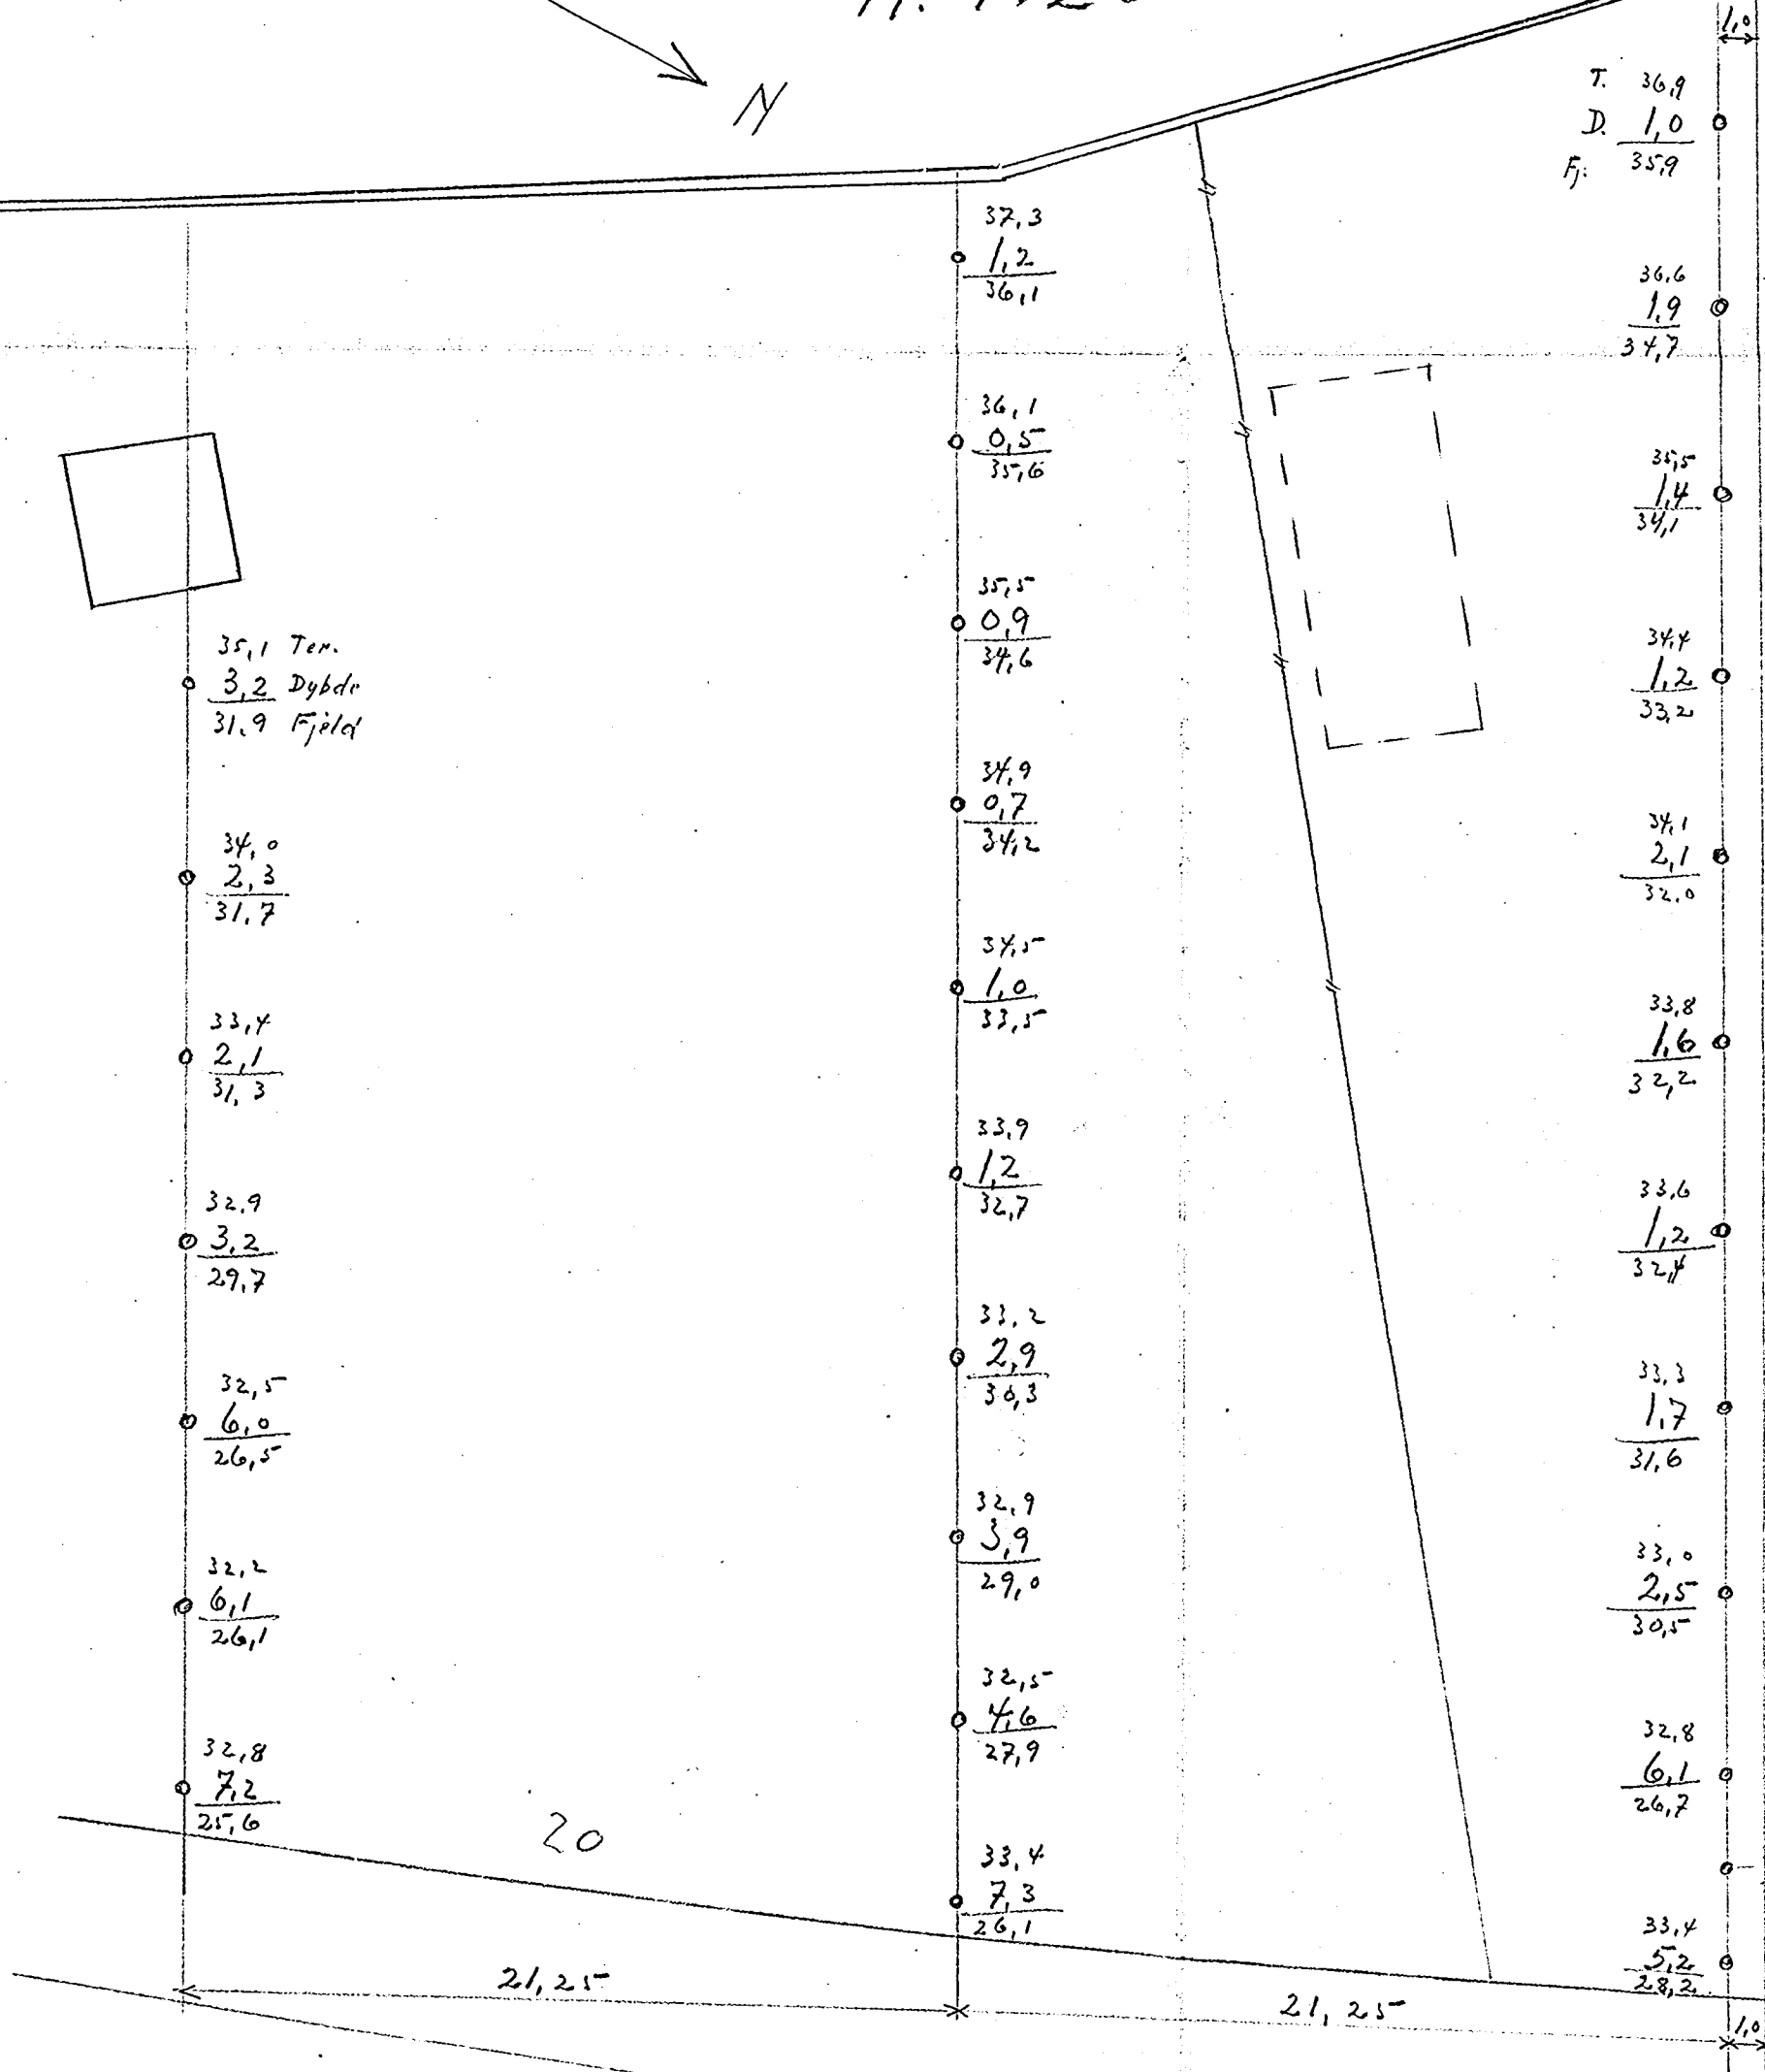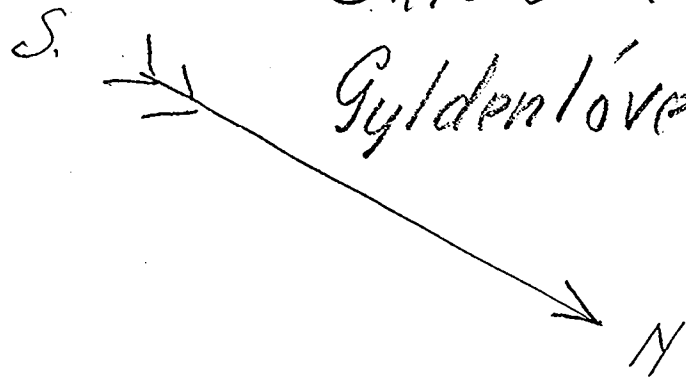

Flugt sydøstre side av Eilert Sundts gt.

Proj. Gate (E. S. gt. forl.)

Gyldenløves gt.

Oslo des. 1925
Ingeniør Oscar Lange