

Bygn. v.
V.D.J No. 144-05


6.2^{II}

Erling Skjalgsóns Gade .3

103 U

LARGE
(1905)

Oprids av Betonpillarer under Facadevæggen.

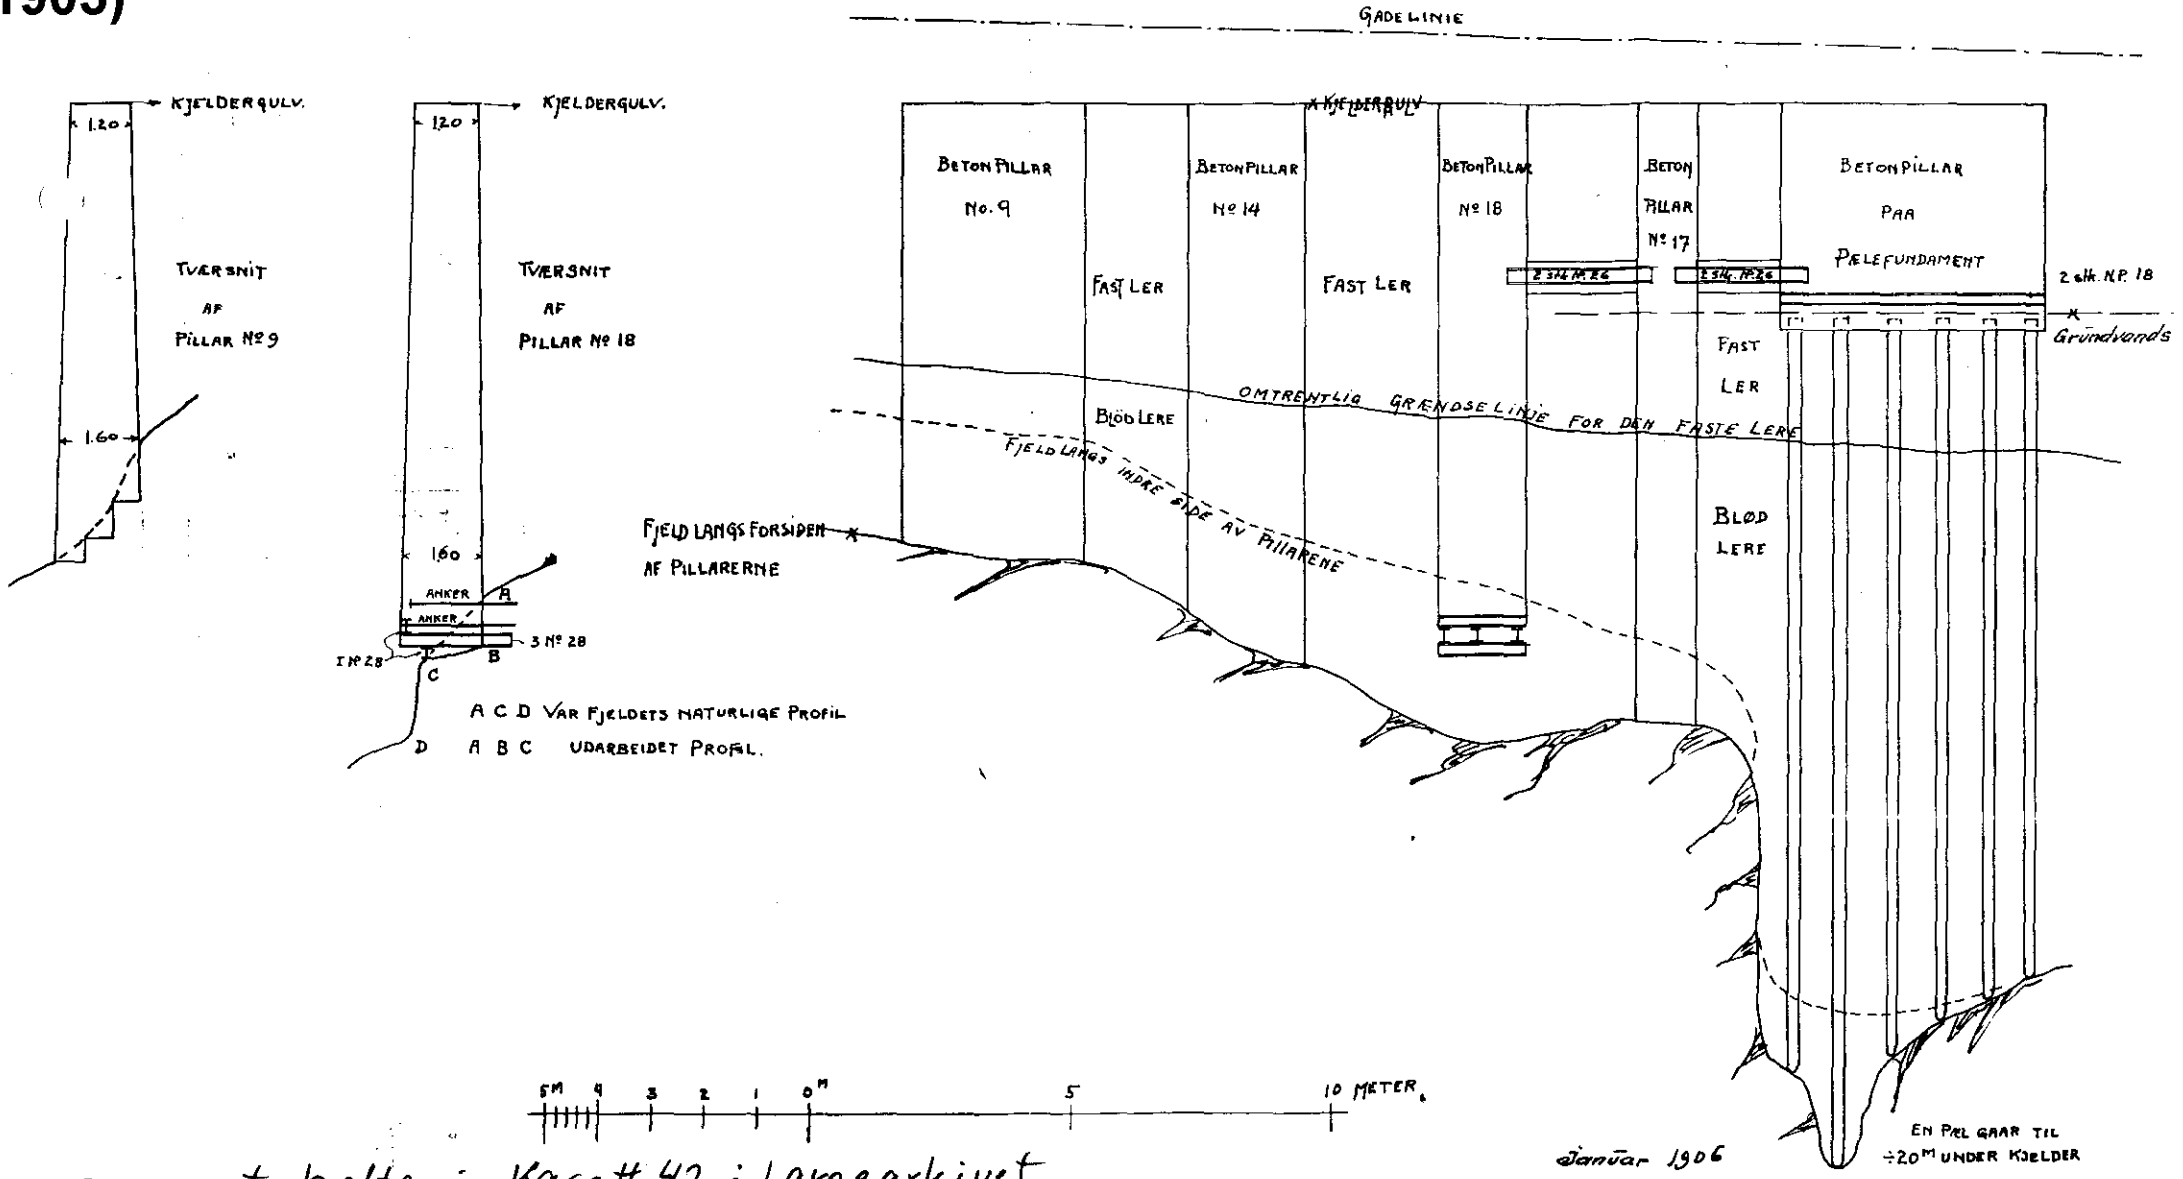

A C D VAR FJELDETS NATURLIGE PROFIL
D A B C UDARBEJDET PROFIL.

se eget hefte i Kasett 42 i Largearkivet
NV: B I

Januar 1906
Sign. H.W. Weasel.

EN PÆL GAAR TIL
±20' UNDER KJELDER