


LARGE Bl. 168 (1923) TotU

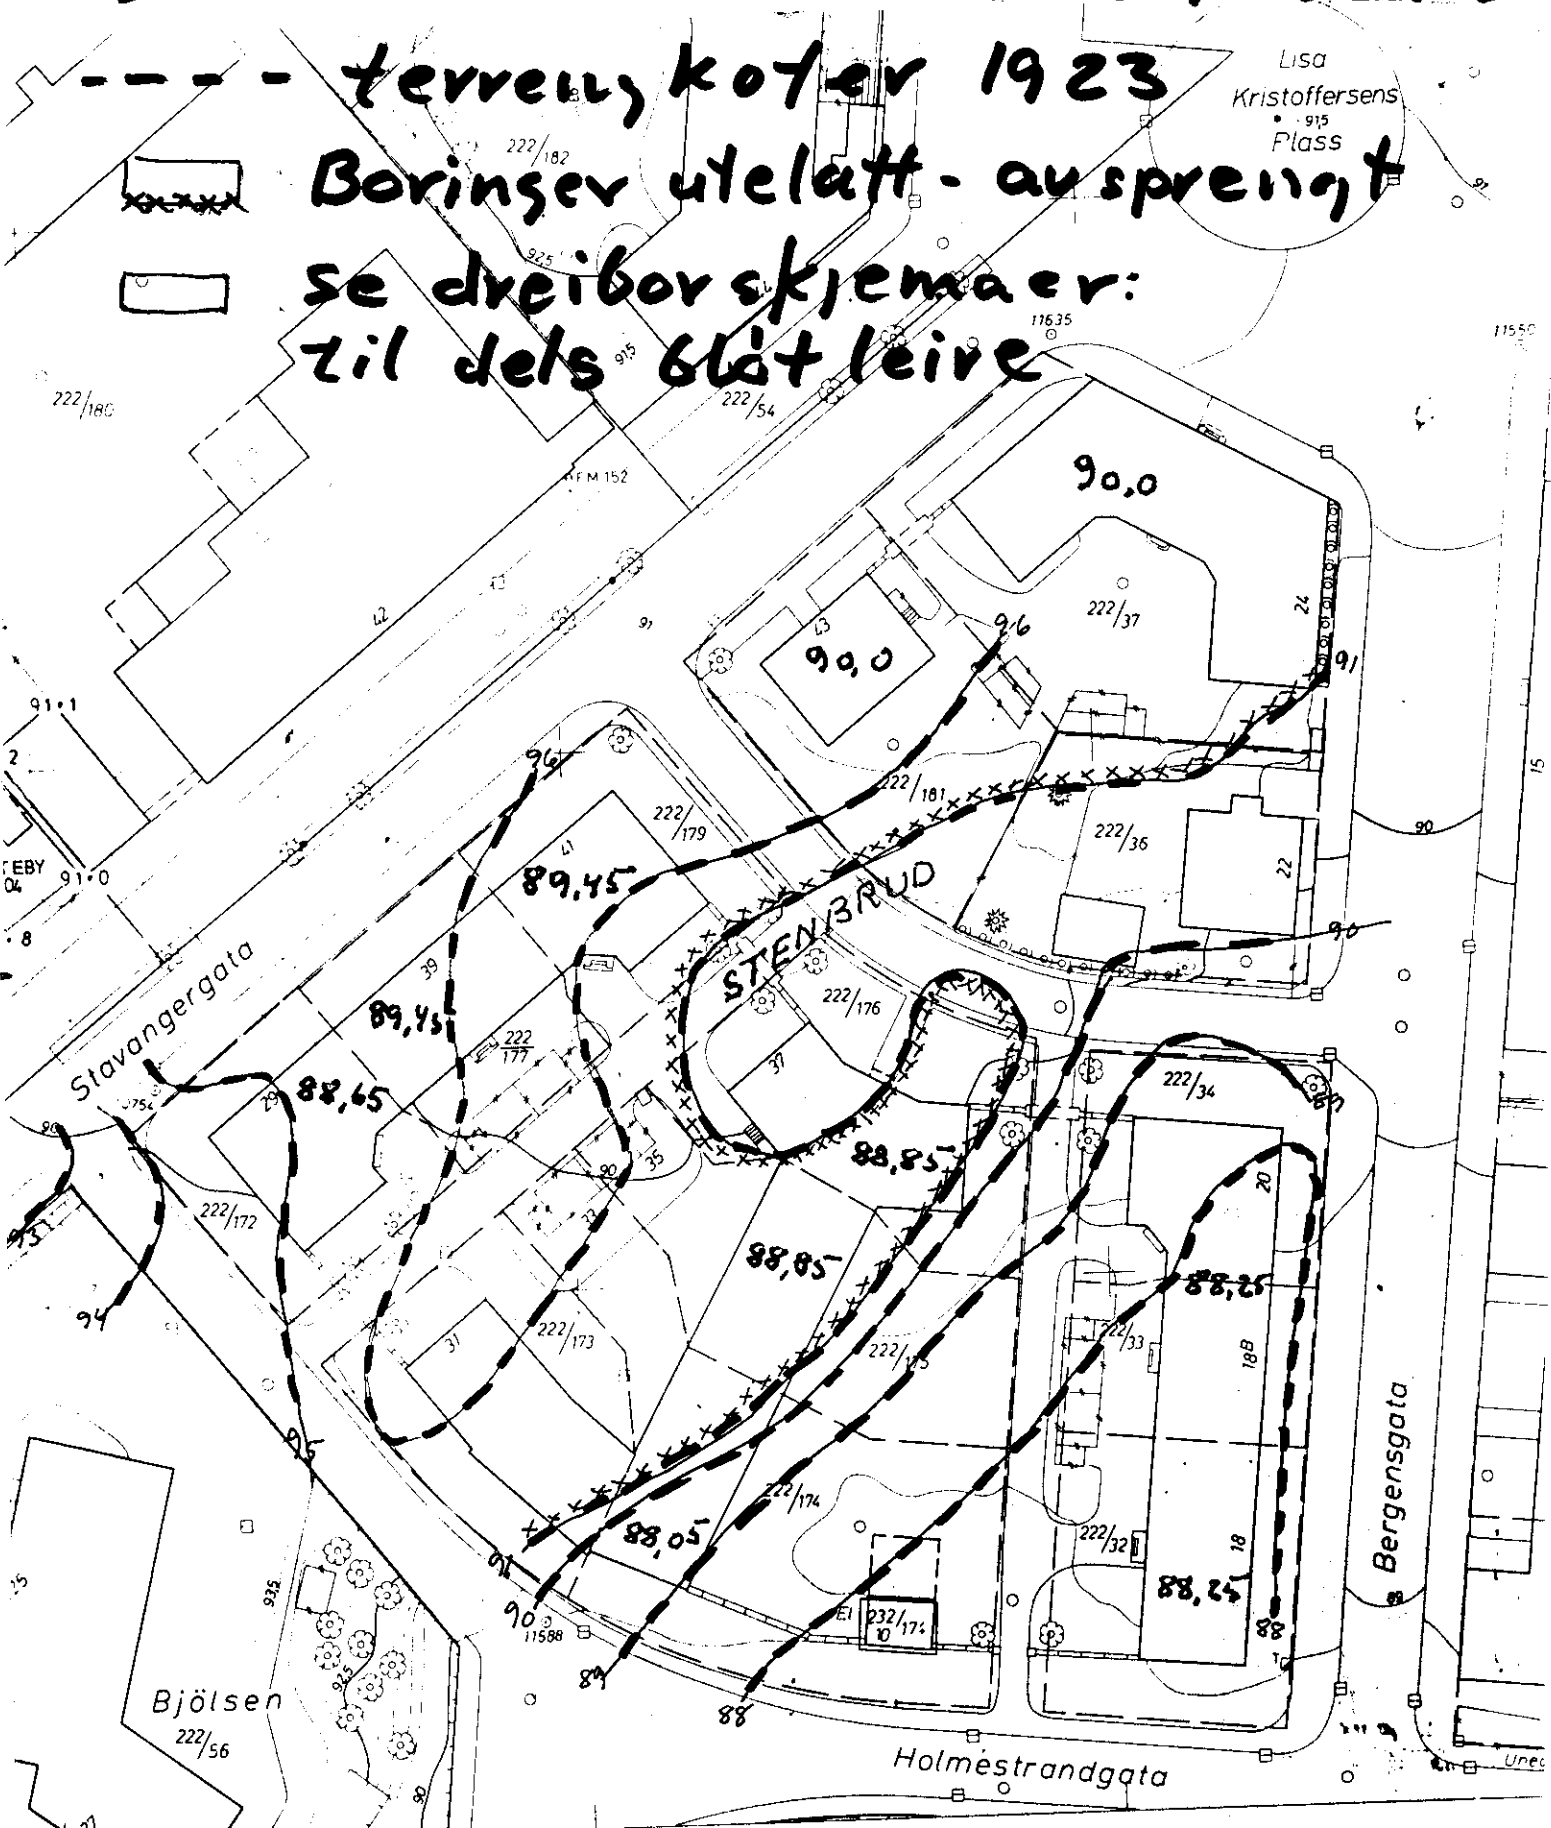

88.25 Tall angir kote for overkant Kjellergulu ifølge påskrift på senere kopi av Gørplan 89

OSLO OPPMÅLINGSVESEN 1962. FOTO 1

NOC6

NOC06-2