

Tilhører Undergrunnskartverket

Må ikke fjernes

H A U K E L I D


"§ 25/78

Afaset 2. Industrivei


(Septik Tank Co.

overført: NO I 4
Feb. 91 / Cuno

NO: j 4

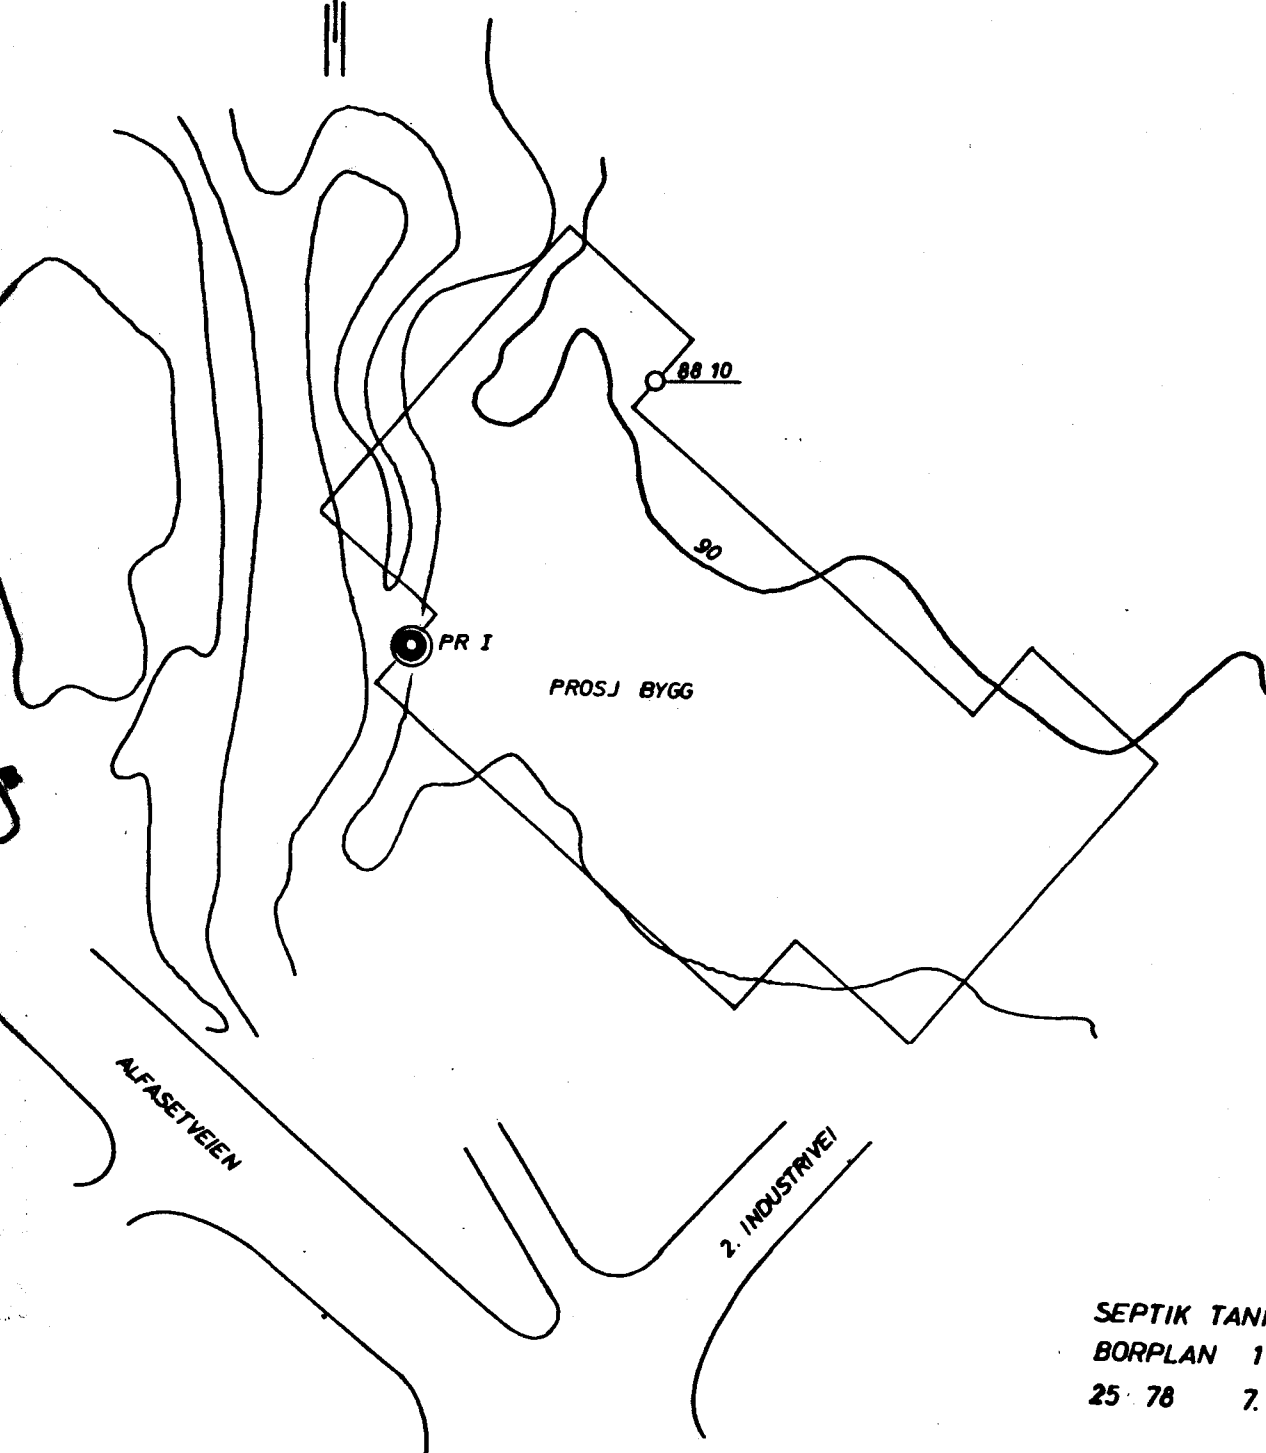

SEPTIK TANK Co., Alfaset
BORPLAN 1:1000 S02
25 78 7. 6. 78

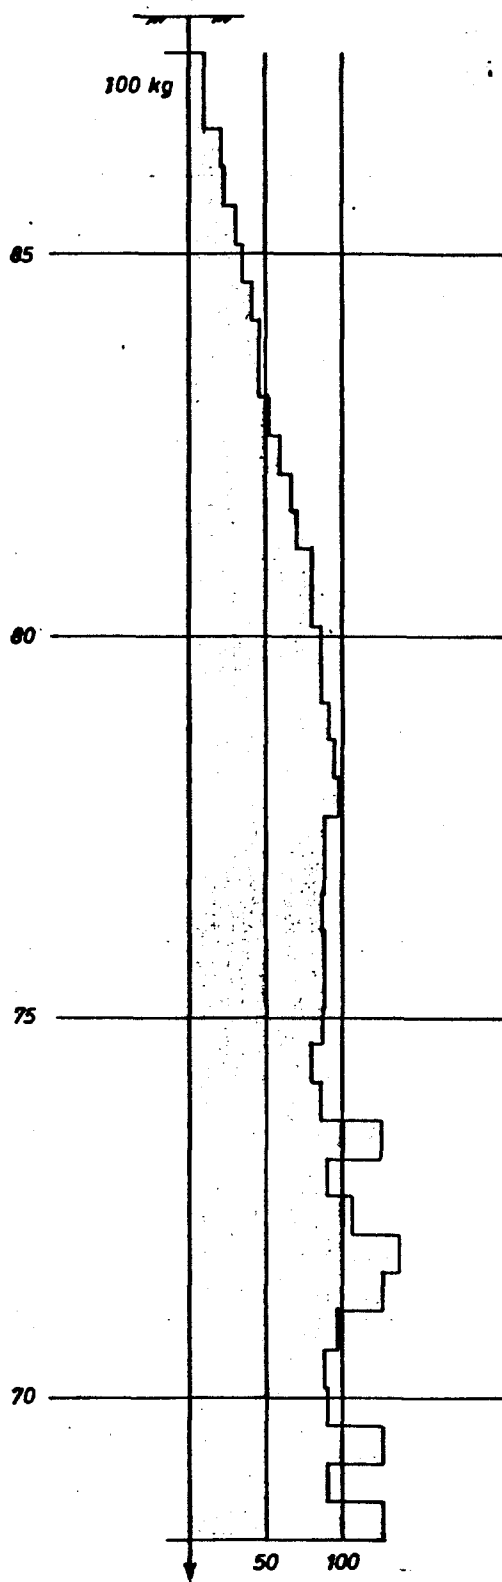

SEPTIK TANK. Co., Alfaset
Dreiborddiagram

25 78 7. 6. 78

