


SO: F15 III

313 U
314 U
315 U

SO: F15 III

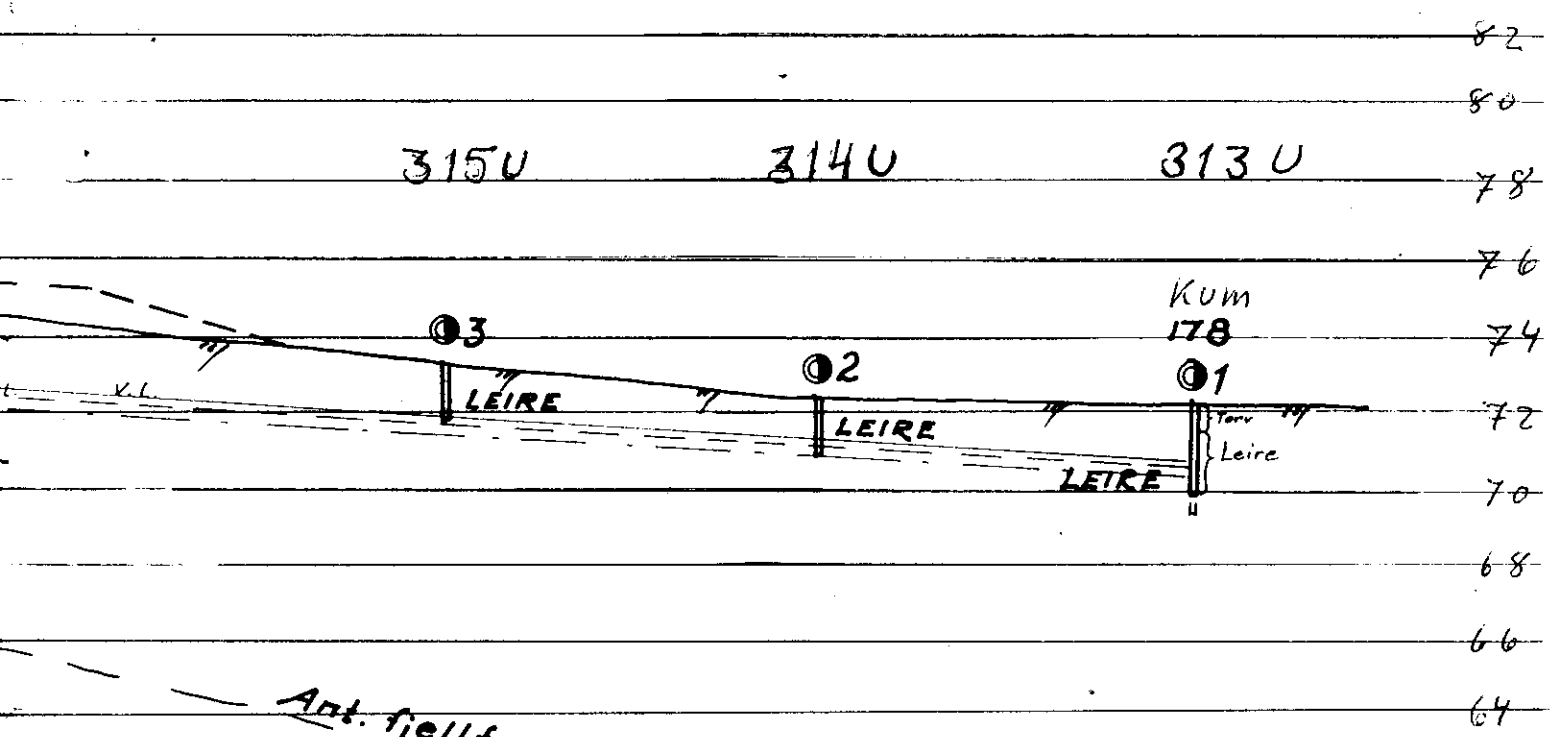

Ant. fjellforløp på grunnlag av tidl. boringer

Rettet: M: 1:200

HOLMLIA
 Fjellund senter
 Kum 178-187-188
 Lengdeprofil

OSLO KOMMUNE
 Geoteknisk kontor

R-1552-4 bilag 20

1980