NOTEBY
NORSK TEKNISK BYGGEKONTROLL A.S

J. L. TIEDEMANNS TOBAKSFABRIK
NYTT RÅVARELAGER
NOF2 - 3

PR II
301 N
BORPLAN NR.

BORING NR. PR II
BORET DATO

GEOTEKNISKE DATA

TERRENGKOTE 63,0
BUNNKOTE

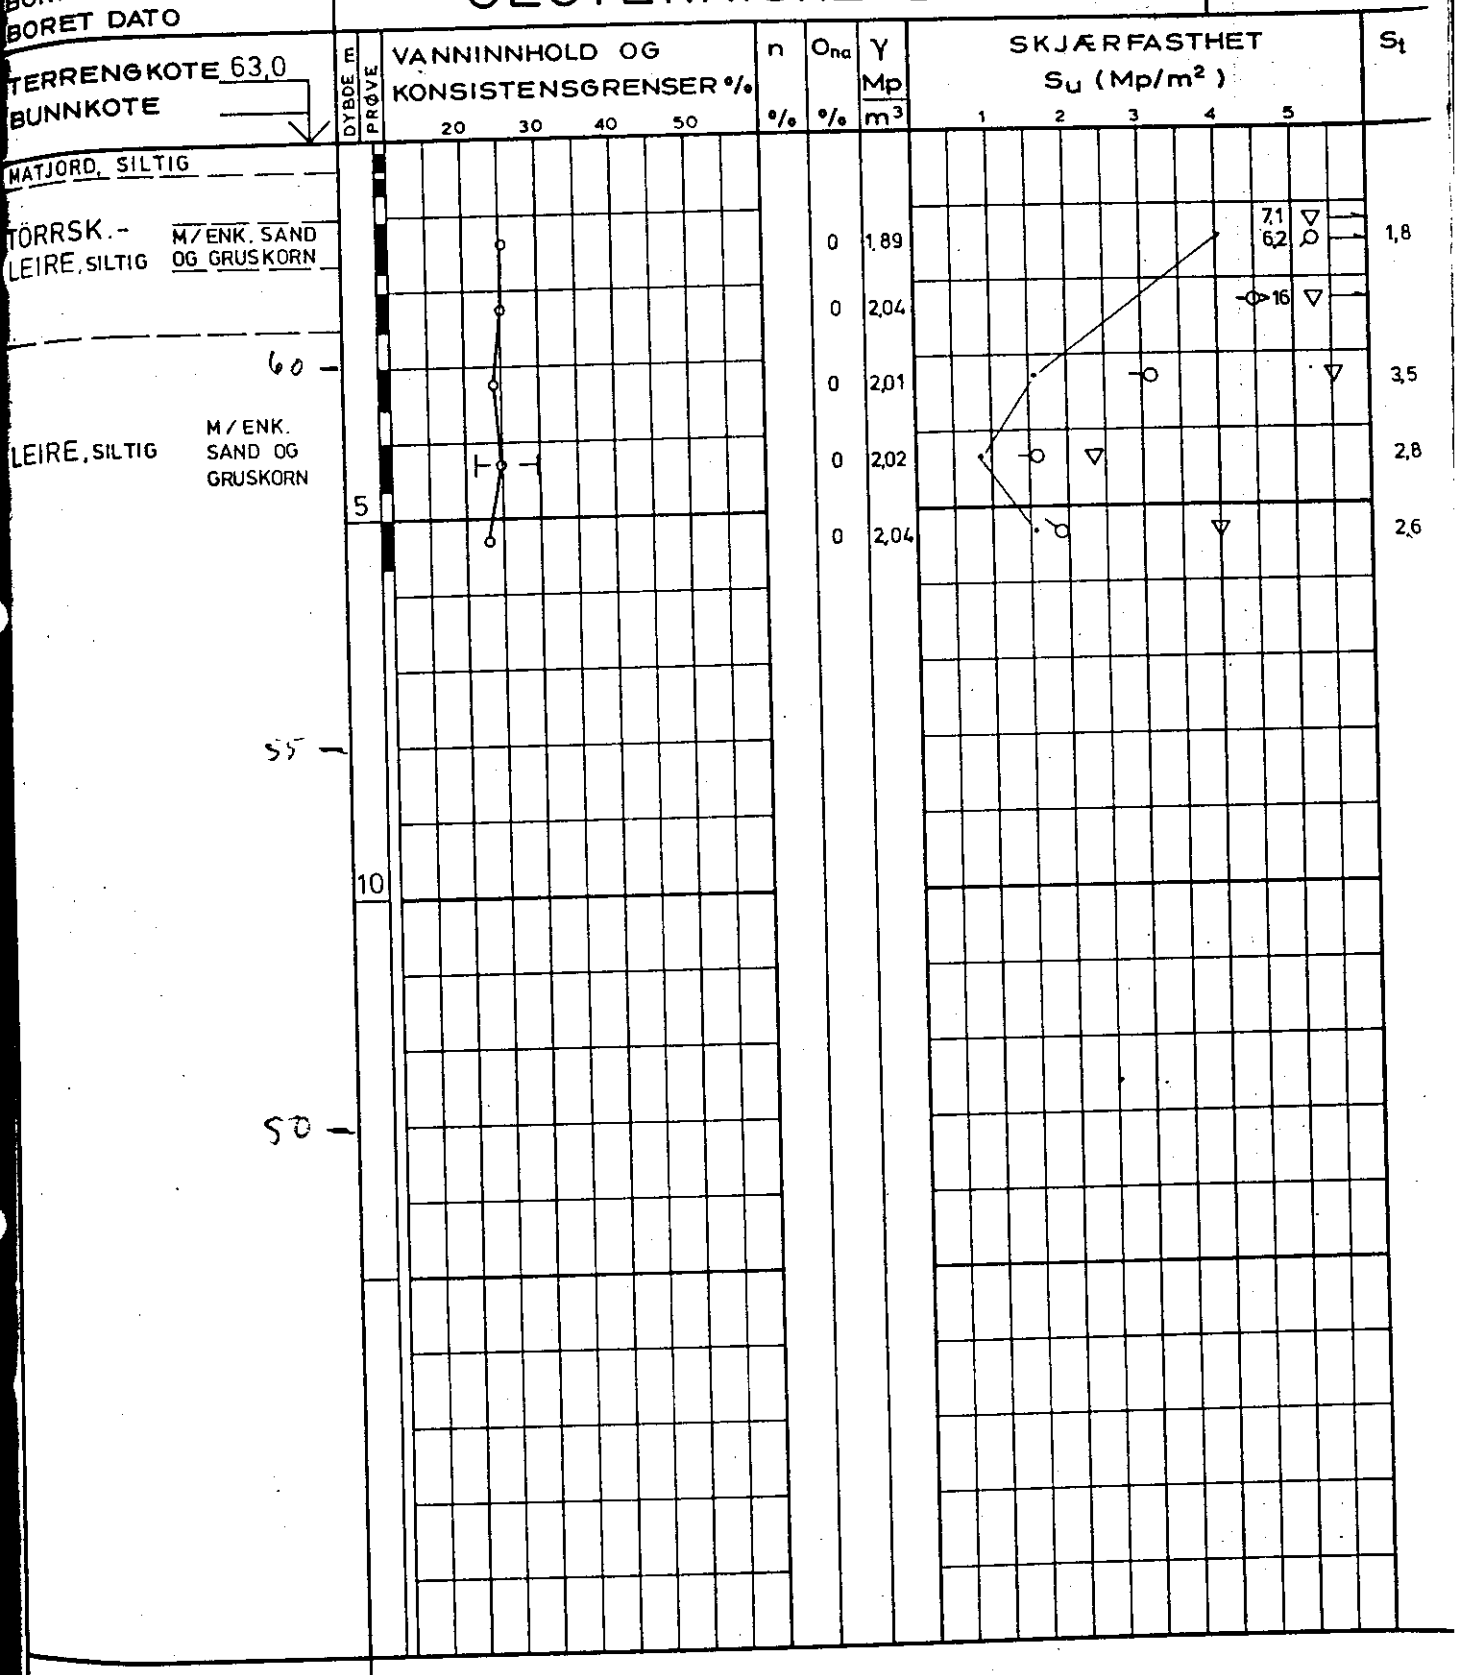

PR = PRØVESERIE
SK = SKOVLEBORING
PG = PRØVEGROP
VB = VINGEBORING

∘ NATURLIG VANNINNHOLD
⊣ (W_F) FINHETSTALL ELLER (W_L) FLYTEGRENSE
⊢ (W_P) UTRULLINGSGRENSE ELLER (W) KONUSGRENSE

n = PORØSITET
O_{na} = HUMUSINNHOLD (NATRONLUTMET.)
γ = TOTAL ROMVEKT
$γ_d$ = TØRR ROMVEKT

▽ KONUSFORSØK
○ TRYKKFORSØK
15-○-5 / 10 DEFORMASJON VED BRUDD %
+ VINGEBORING
· OMRØRT SKJÆRFASTHET
S_t SENSITIVITET

Ø = ØDOMETERFORSØK P = PERMEABILITETSFORSØK K = KORNGRADERING T = TRIAKSIALFORSØK

4000-515	KONTR.	TEGNET LT	DATO 28.12.76	MÅL 1:100	SAK NR. 17363	TEGN. NR. 11	REV.