


109 U
side 1

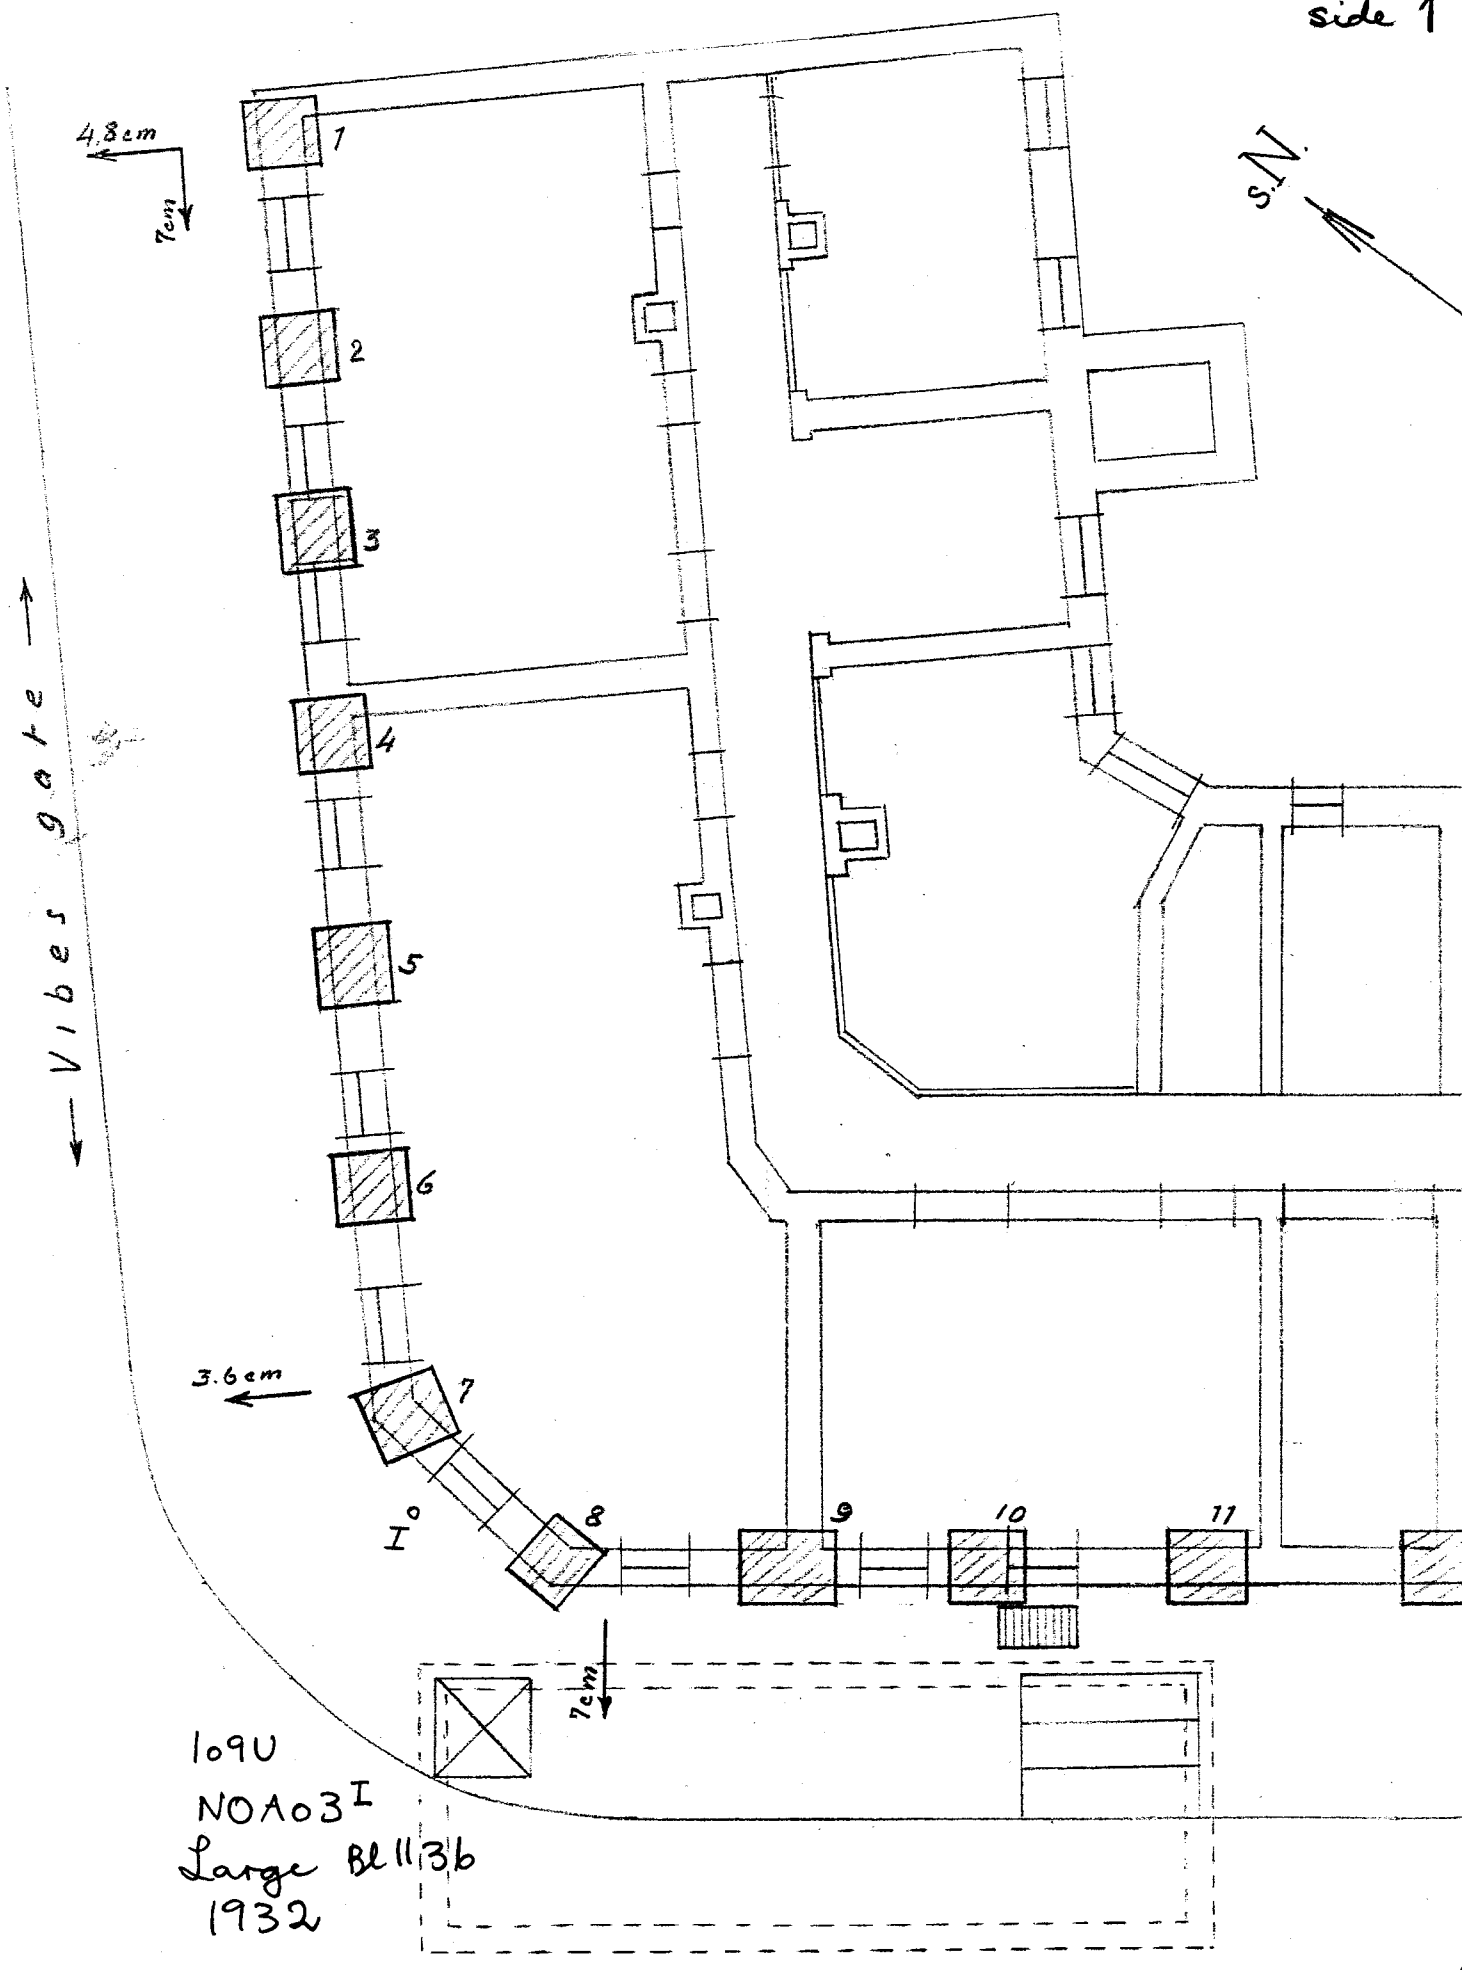


109U
NOA03I
Large Bl 113b
1932

Sallying gate

1090
Side 2

Bilag 2 til Bl. 1136

1090
NOA031

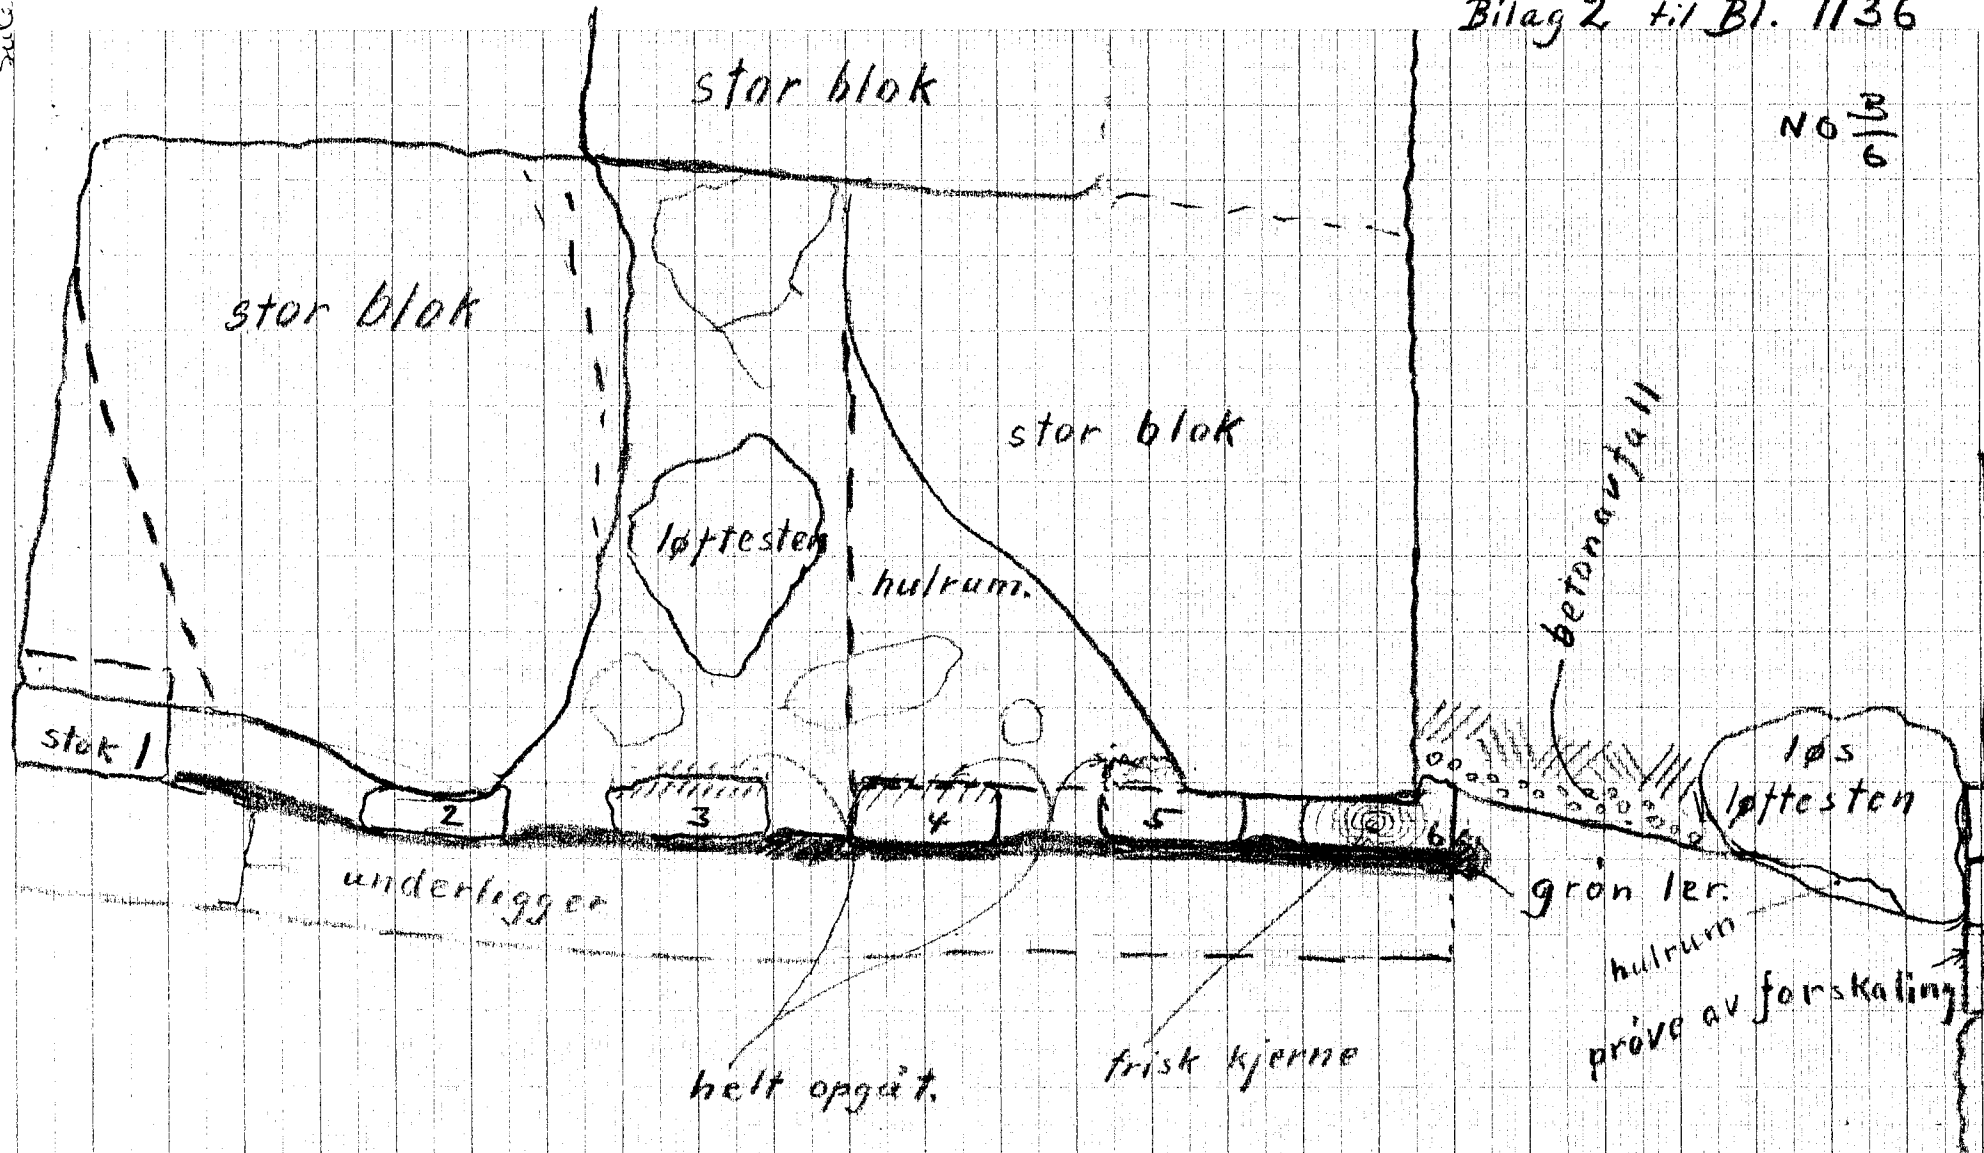

Vegg til transformator station

Snitt av flate og grunnmur i pillarhull No 10

Selmers pillarhull. no. 3.

Schönning's. gt. No 1

M = 1:10

Oslo 4-4-1932
Oscarberg.

A. N. N.

Bilag I. til Bl. 1136
NO $\frac{B}{6}$


Schönning's gt. № 1.

Snit av Grunnmur og Pillarkull № 10

Transformatorsjakt etc




M = 1:50.

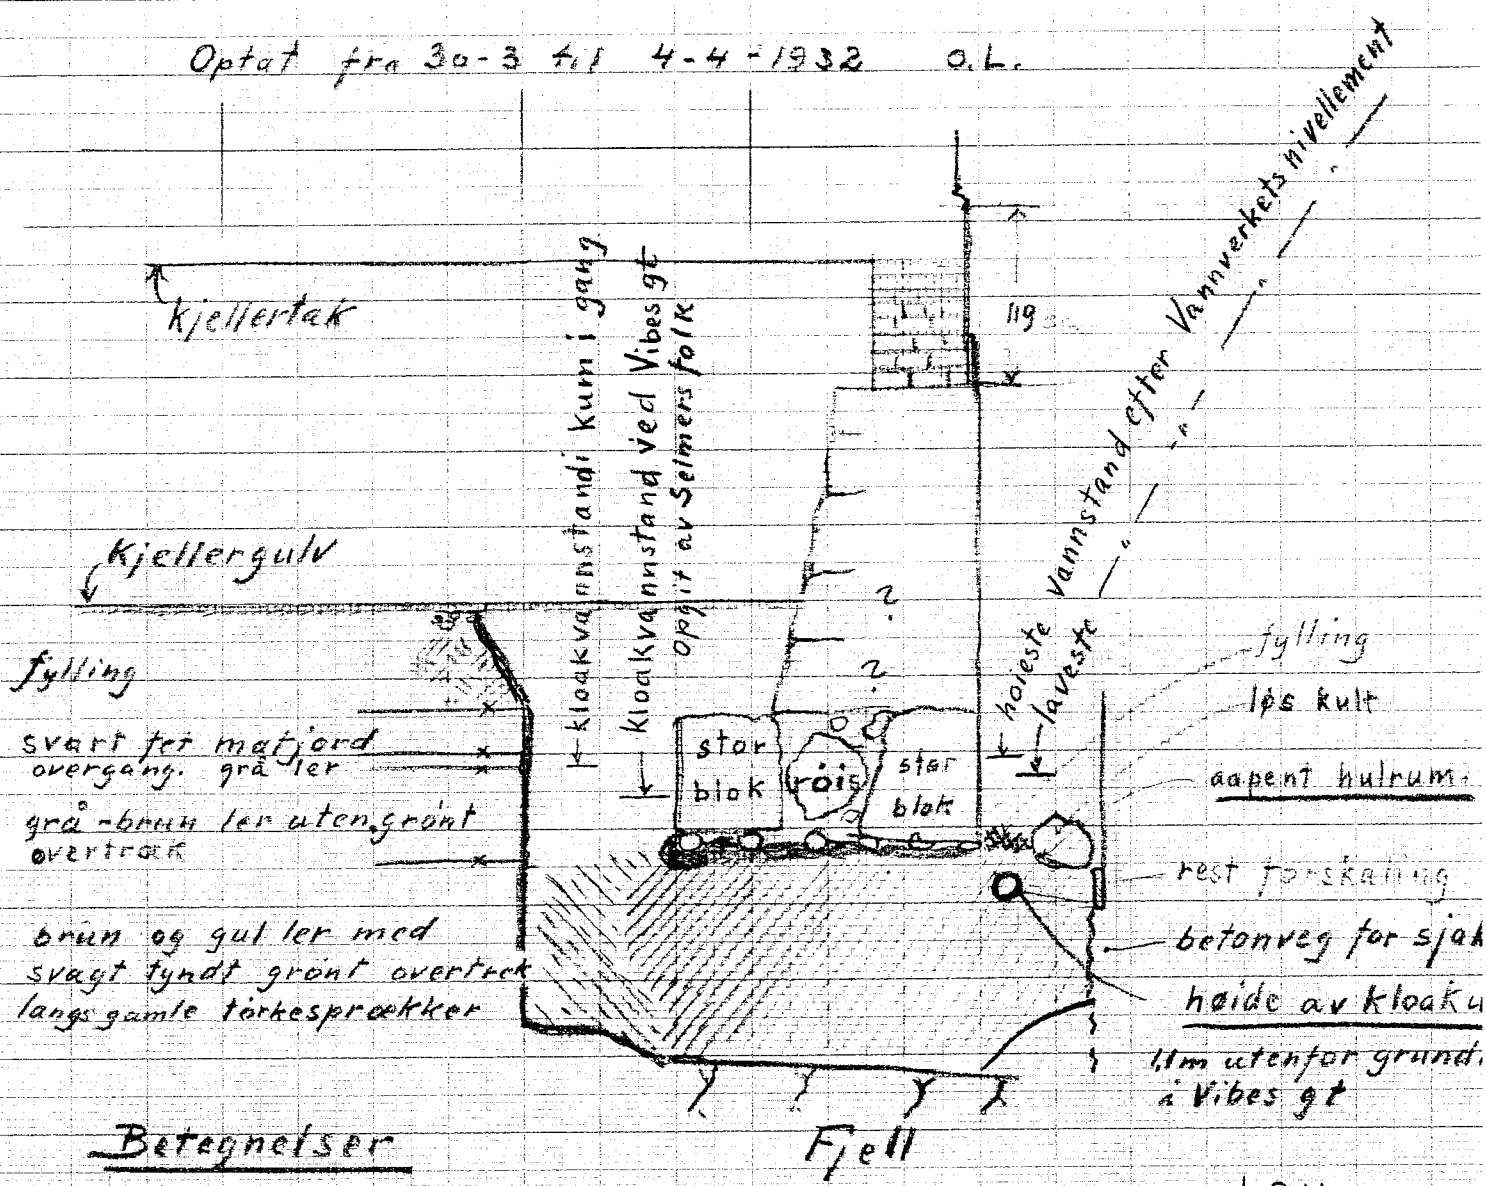Optat fra 30-3 til 4-4-1932 o.L.



fylling
 svart fet matjord
 overgang. grå ler
 grå-brun ler uten grønt
 overtræk
 brun og gul ler med
 svagt tyndt grønt overtræk
 langs gamle tørkesprækker

Betegnelser

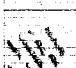-  grønt ler
-  brun ler med kraftig
grønt overtræk.
-  brun ler med svagt
grønt overtræk.

109 U
NO A03 L

Oslo. 5-4-
Oscarha

Handwritten signature