


Haukelid

30 / 85

Østre Aker vei 210

*NO: L7" M7"
530
Overført juli '92/EHL

Overf. aug 92

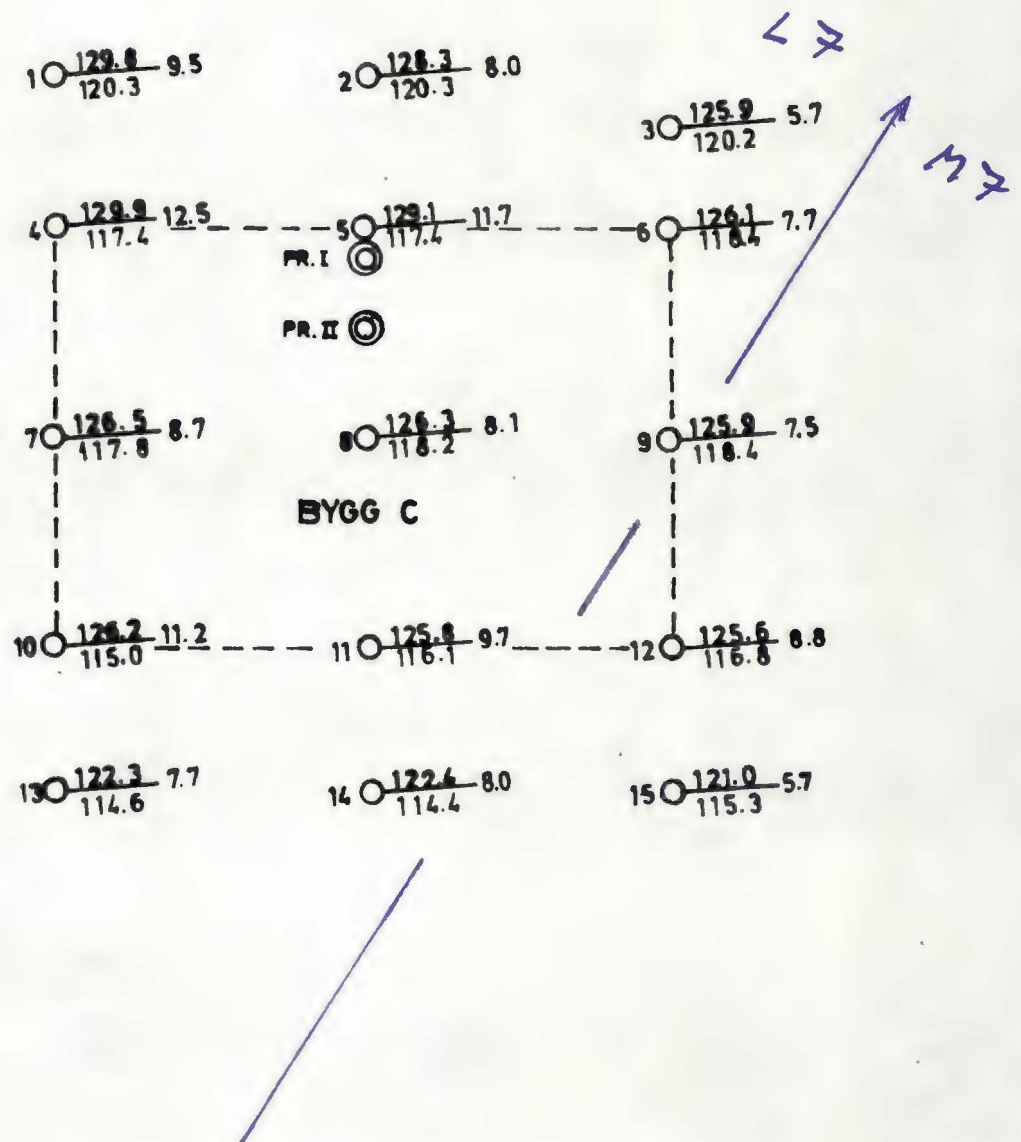


se også Geoteam (Knoph) G.682 og G.1172

ARKIVERT PD. 48

Dato	Konstr./Tegnet	Godkjent	Målestokk	BORPLAN	
2.8.85.	O.M.		1 : 500		
ØSTRE AKER VEI 210				Ersattning for:	Ersattlet av:
				Ing. firma Haukelid AS	
Henvising: 30/85		Beregning:			

NS 1402, NS 1417

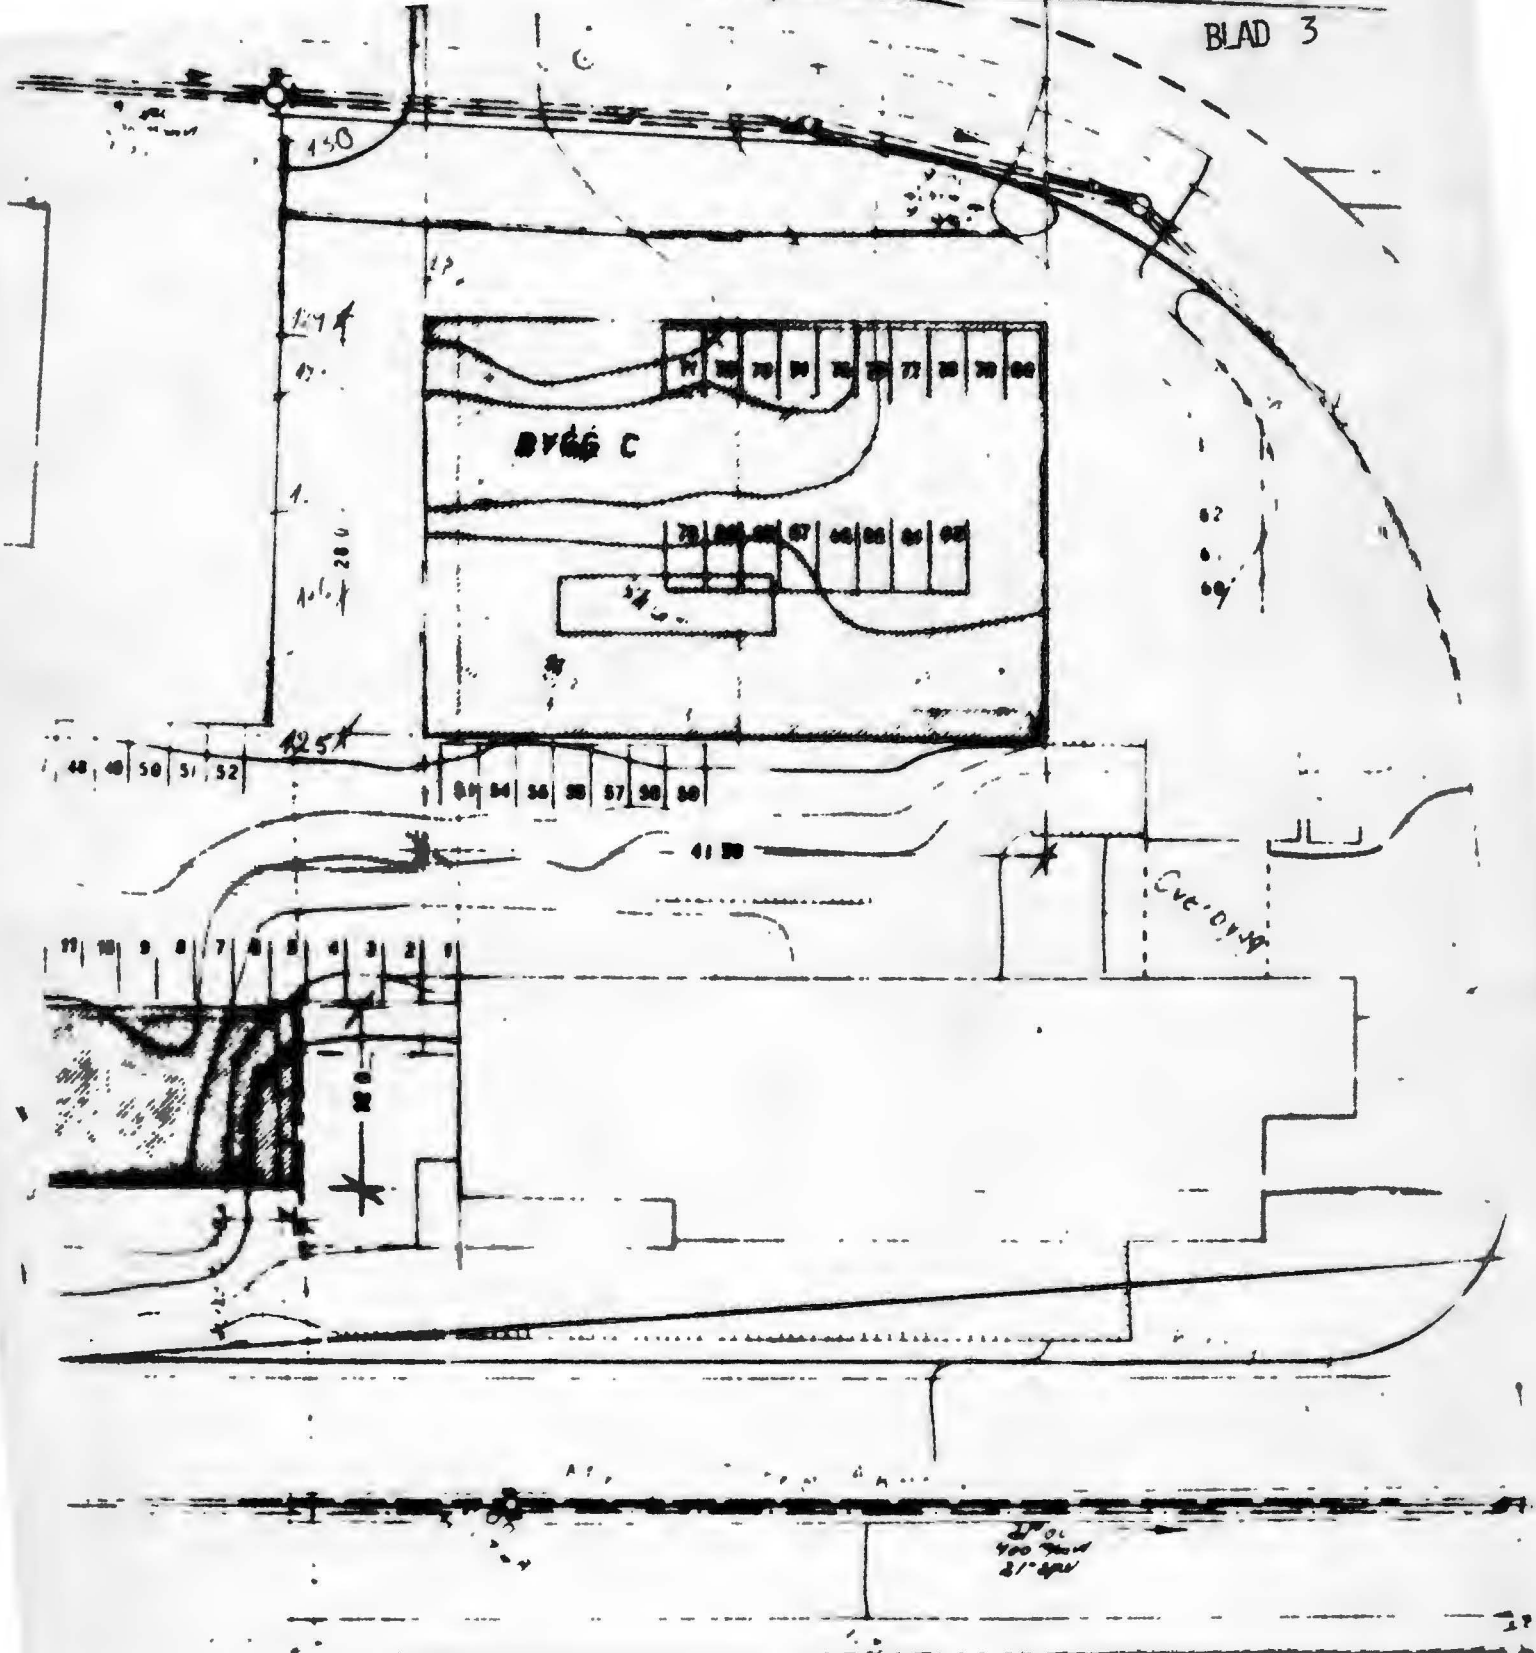

ØSTRE AKER VEI 210
 SITUASJONSPLAN 1: 500
 30/85 sept.-85

Ing. firma Haukelid ^{AS}