

NOTE BY  
25381

Lunden Kloster  
Aldersboliger


NO:H 6

Overst. Feb. 93/EMB






# PROFIL A - A

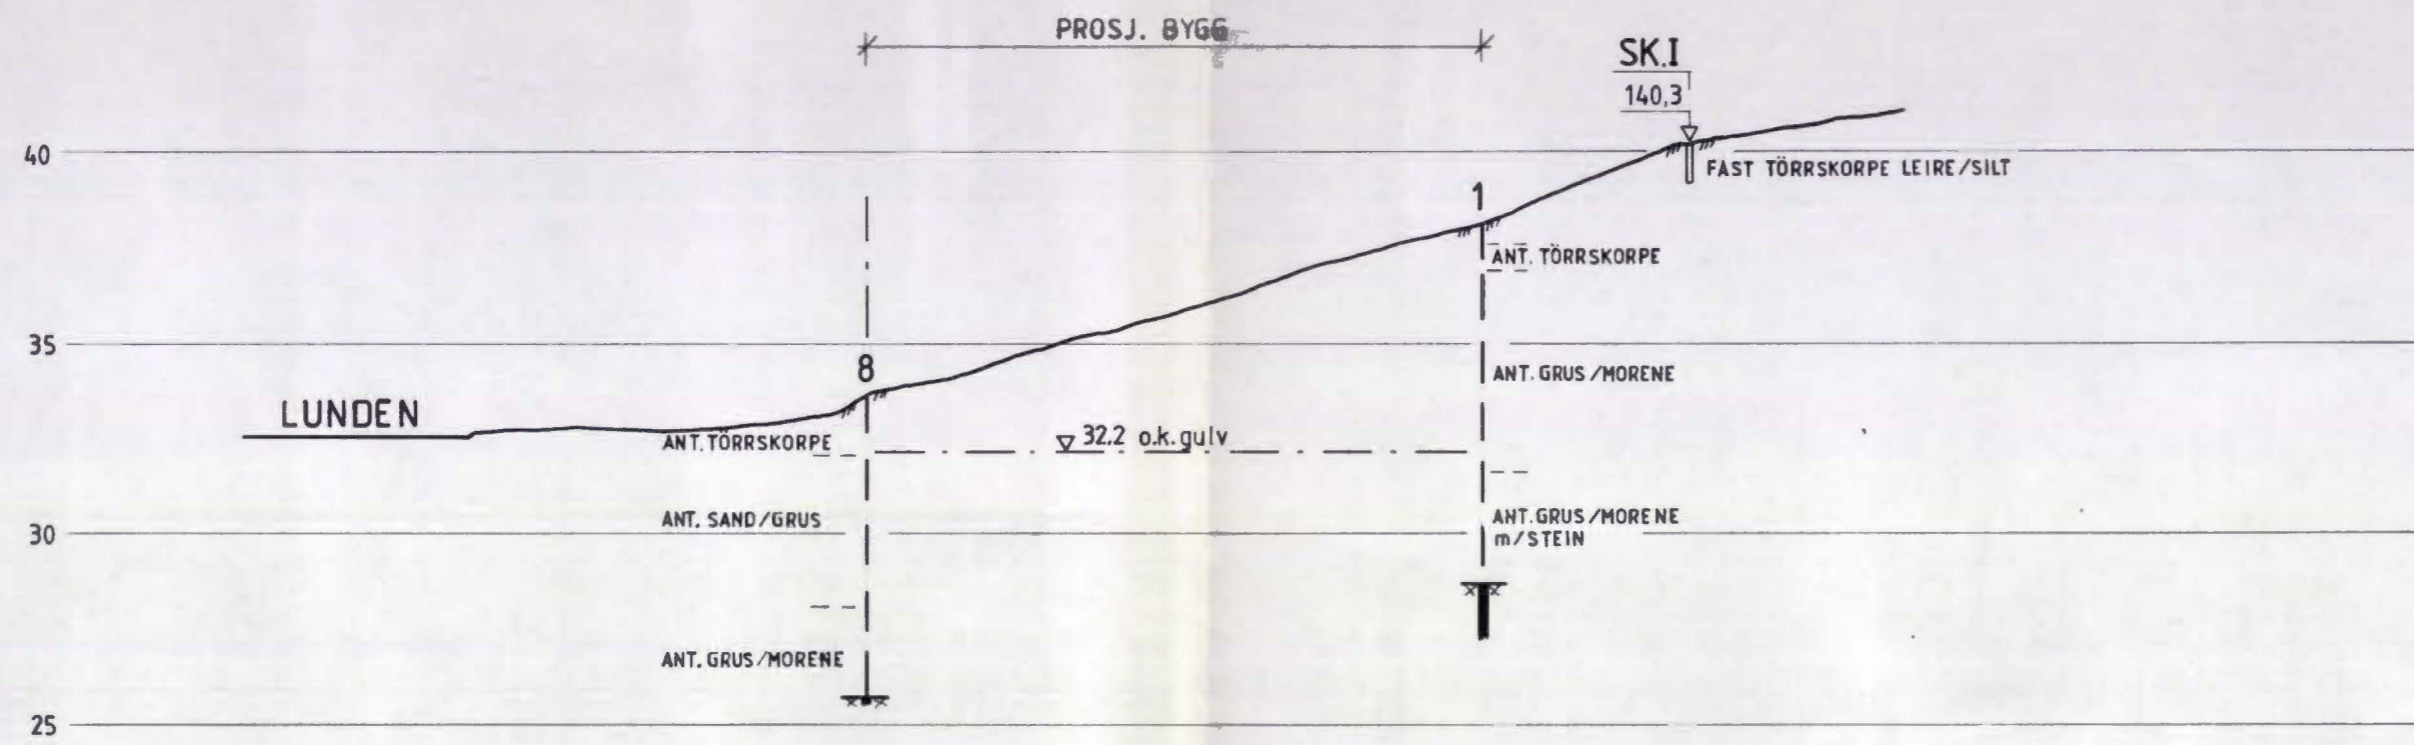


# PROFIL B - B

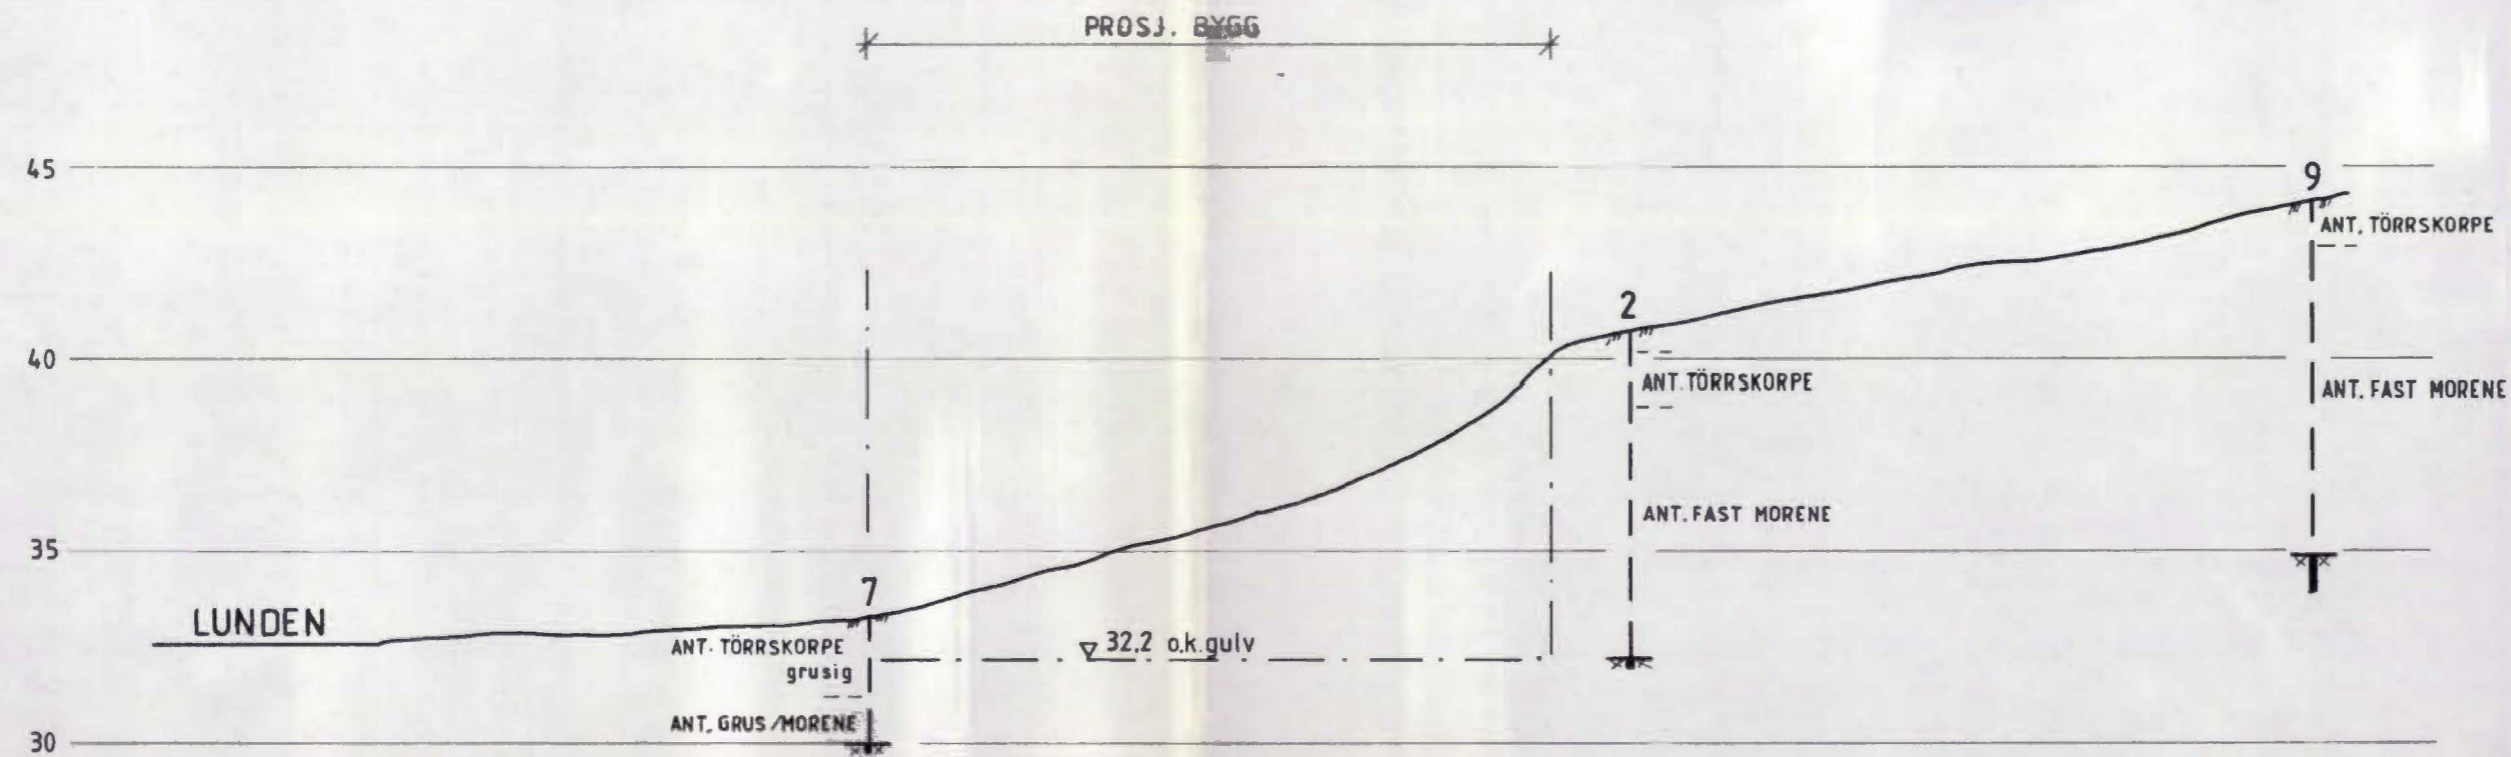


| REV | REVISJONEN GJELDER              | SIGN             | DATO          |
|-----|---------------------------------|------------------|---------------|
|     | PROFIL A - A OG B - B           | MÅLESTOKK        | TEGNET        |
|     | LUNDEN KLOSTER<br>ALDERSBOLIGER | 1: 200           | KONTR.<br>T.B |
|     |                                 | ERST FOR         | DATO          |
|     | OPPDRAG NR.<br>25381            | TEGN. NR.<br>100 | REV           |




### PROFIL C - C

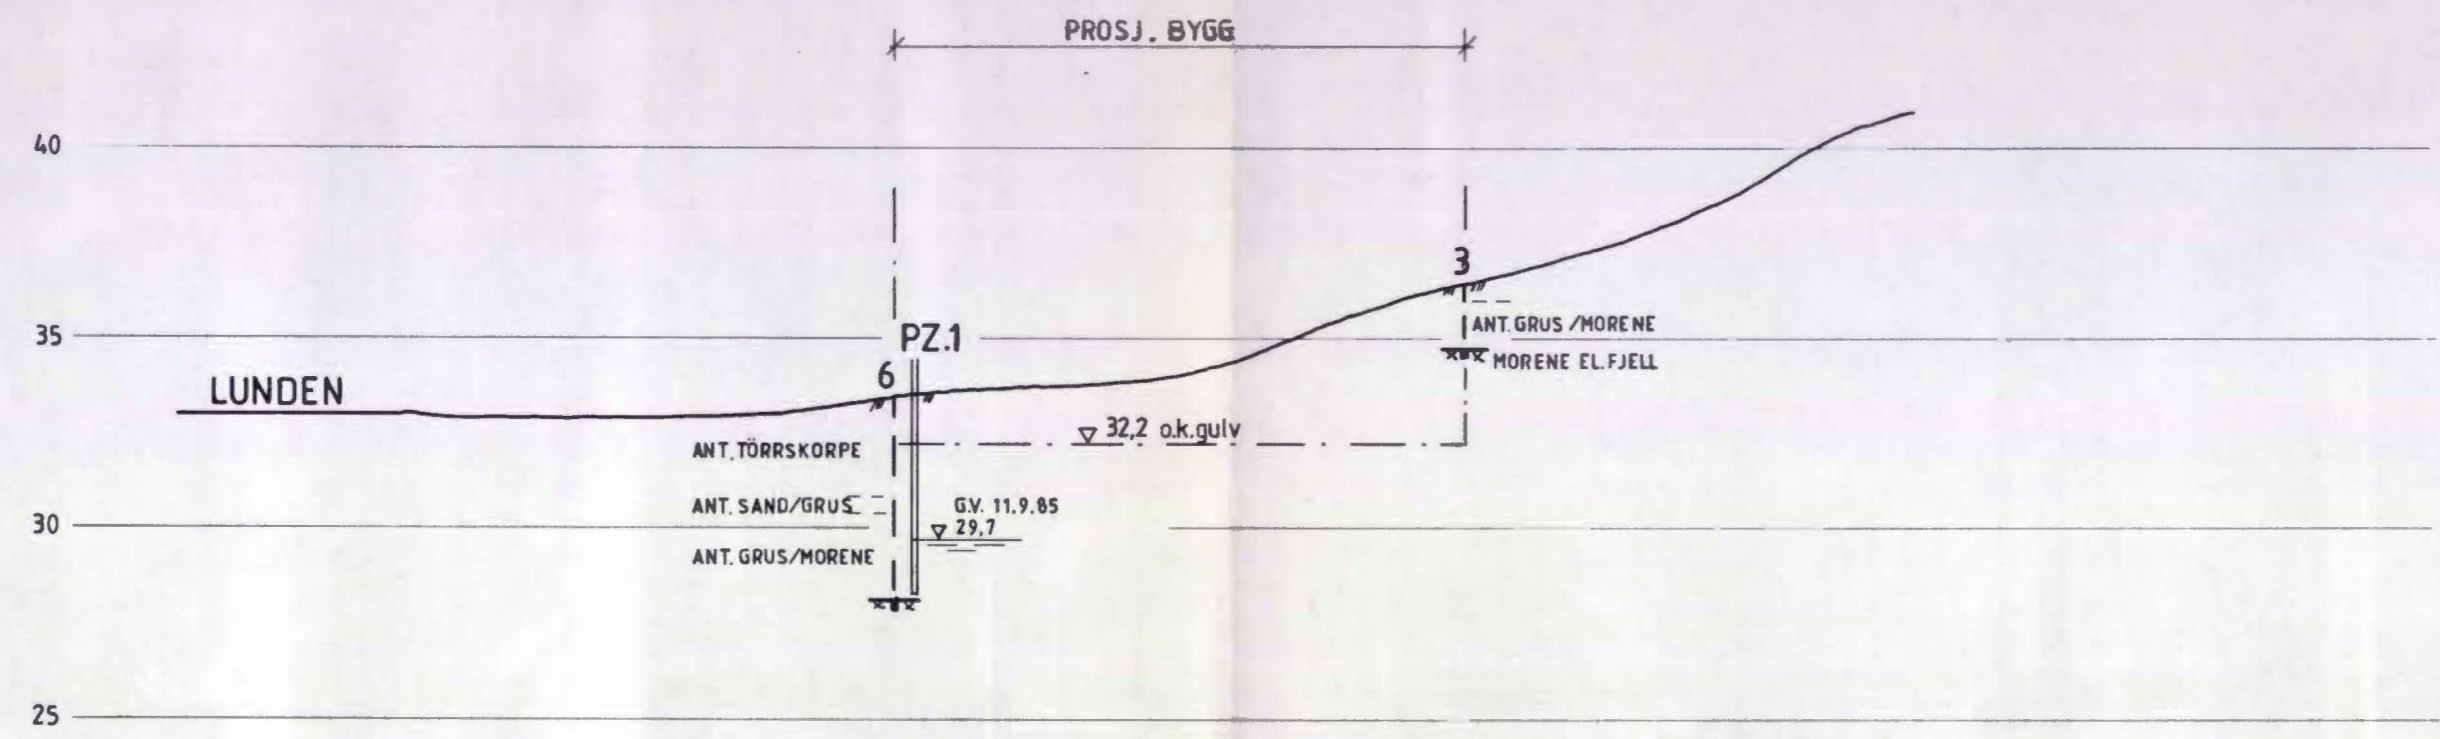

### PROFIL D - D

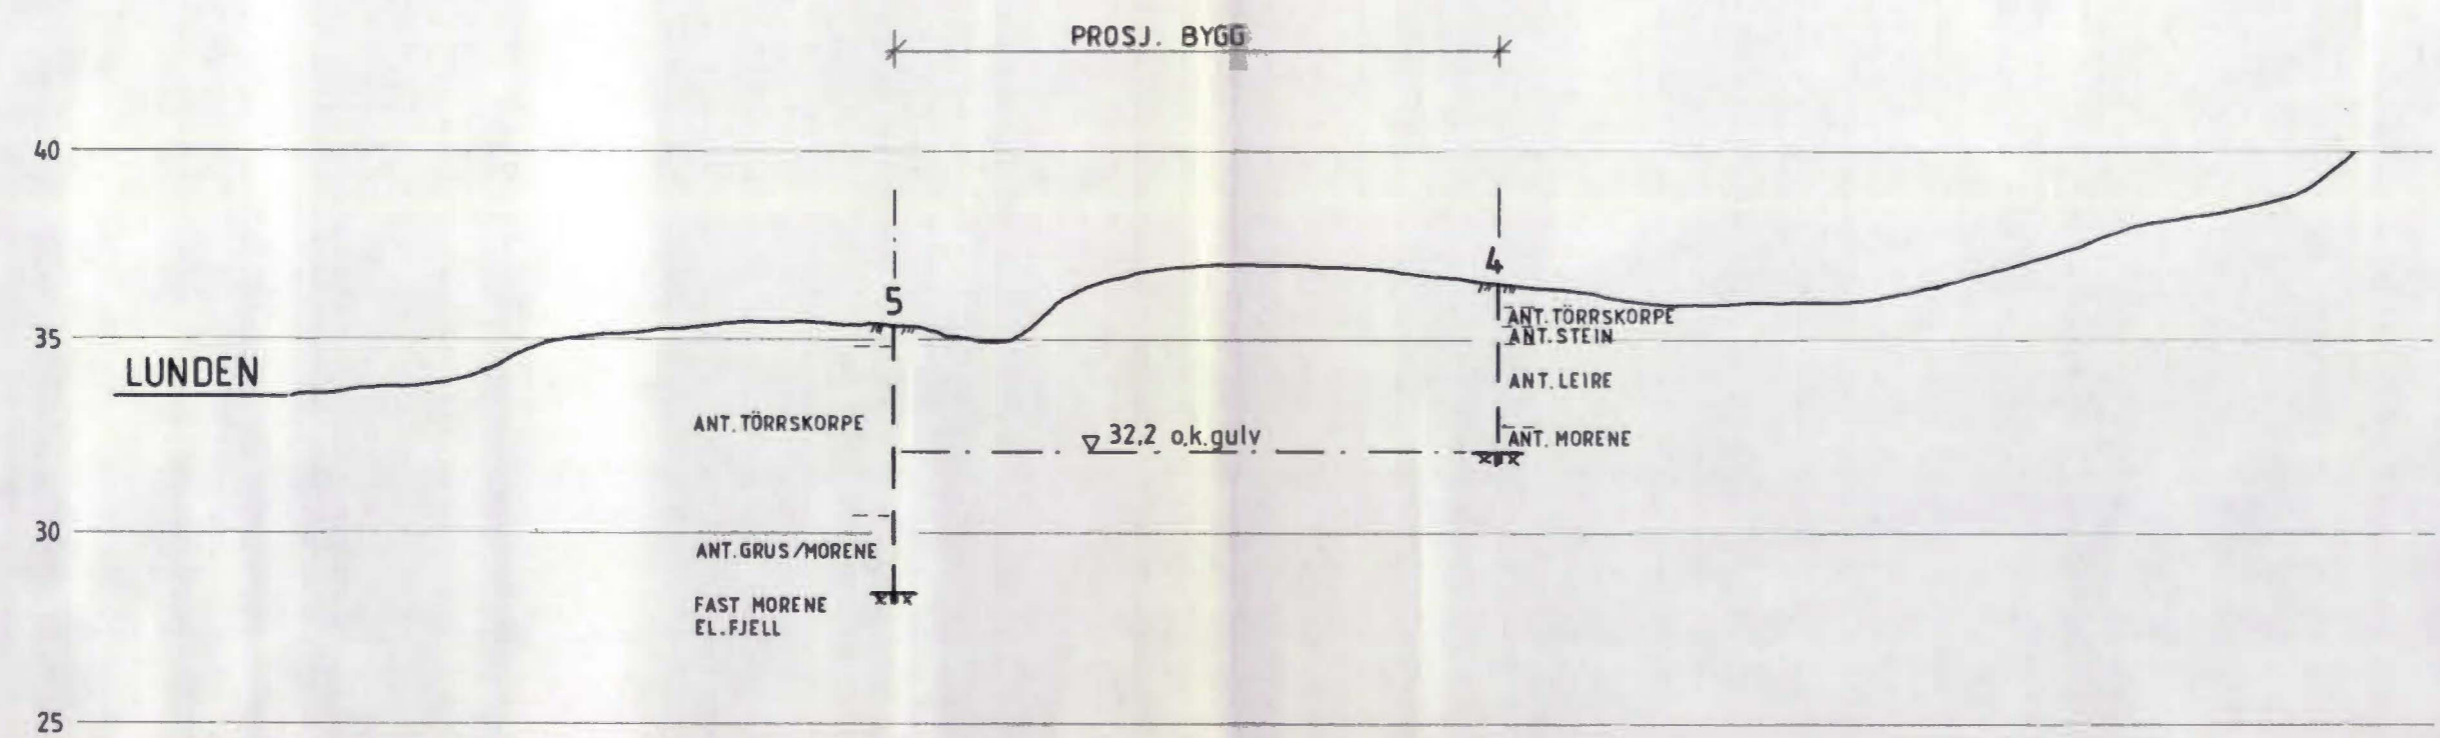

|   |                    |             |           |
|---|--------------------|-------------|-----------|
| REV.  | REVISJONEN GJELDER | SIGN.       | DATO      |
| PROFIL C - C OG D - D   |                    | MÅLESTOKK   | TEGNET    |
| LUNDEN KLOSTER<br>ALDERSBOLIGER   |                    | 1: 200      | EN        |
|   |                    |             | KONTR.    |
|   |                    | DATO        | 19.7. 85  |
|   |                    | ERST. FOR.  |           |
|  <b>NOTEBY</b><br>NORSK TEKNISK<br>BYGGEKONTROLL A/S |                    | OPPDRAK NR. | TEGN. NR. |
|   |                    | 25381       | 101       |
|   |                    |             | REV.      |