


* NOC3 III GK, R-2923

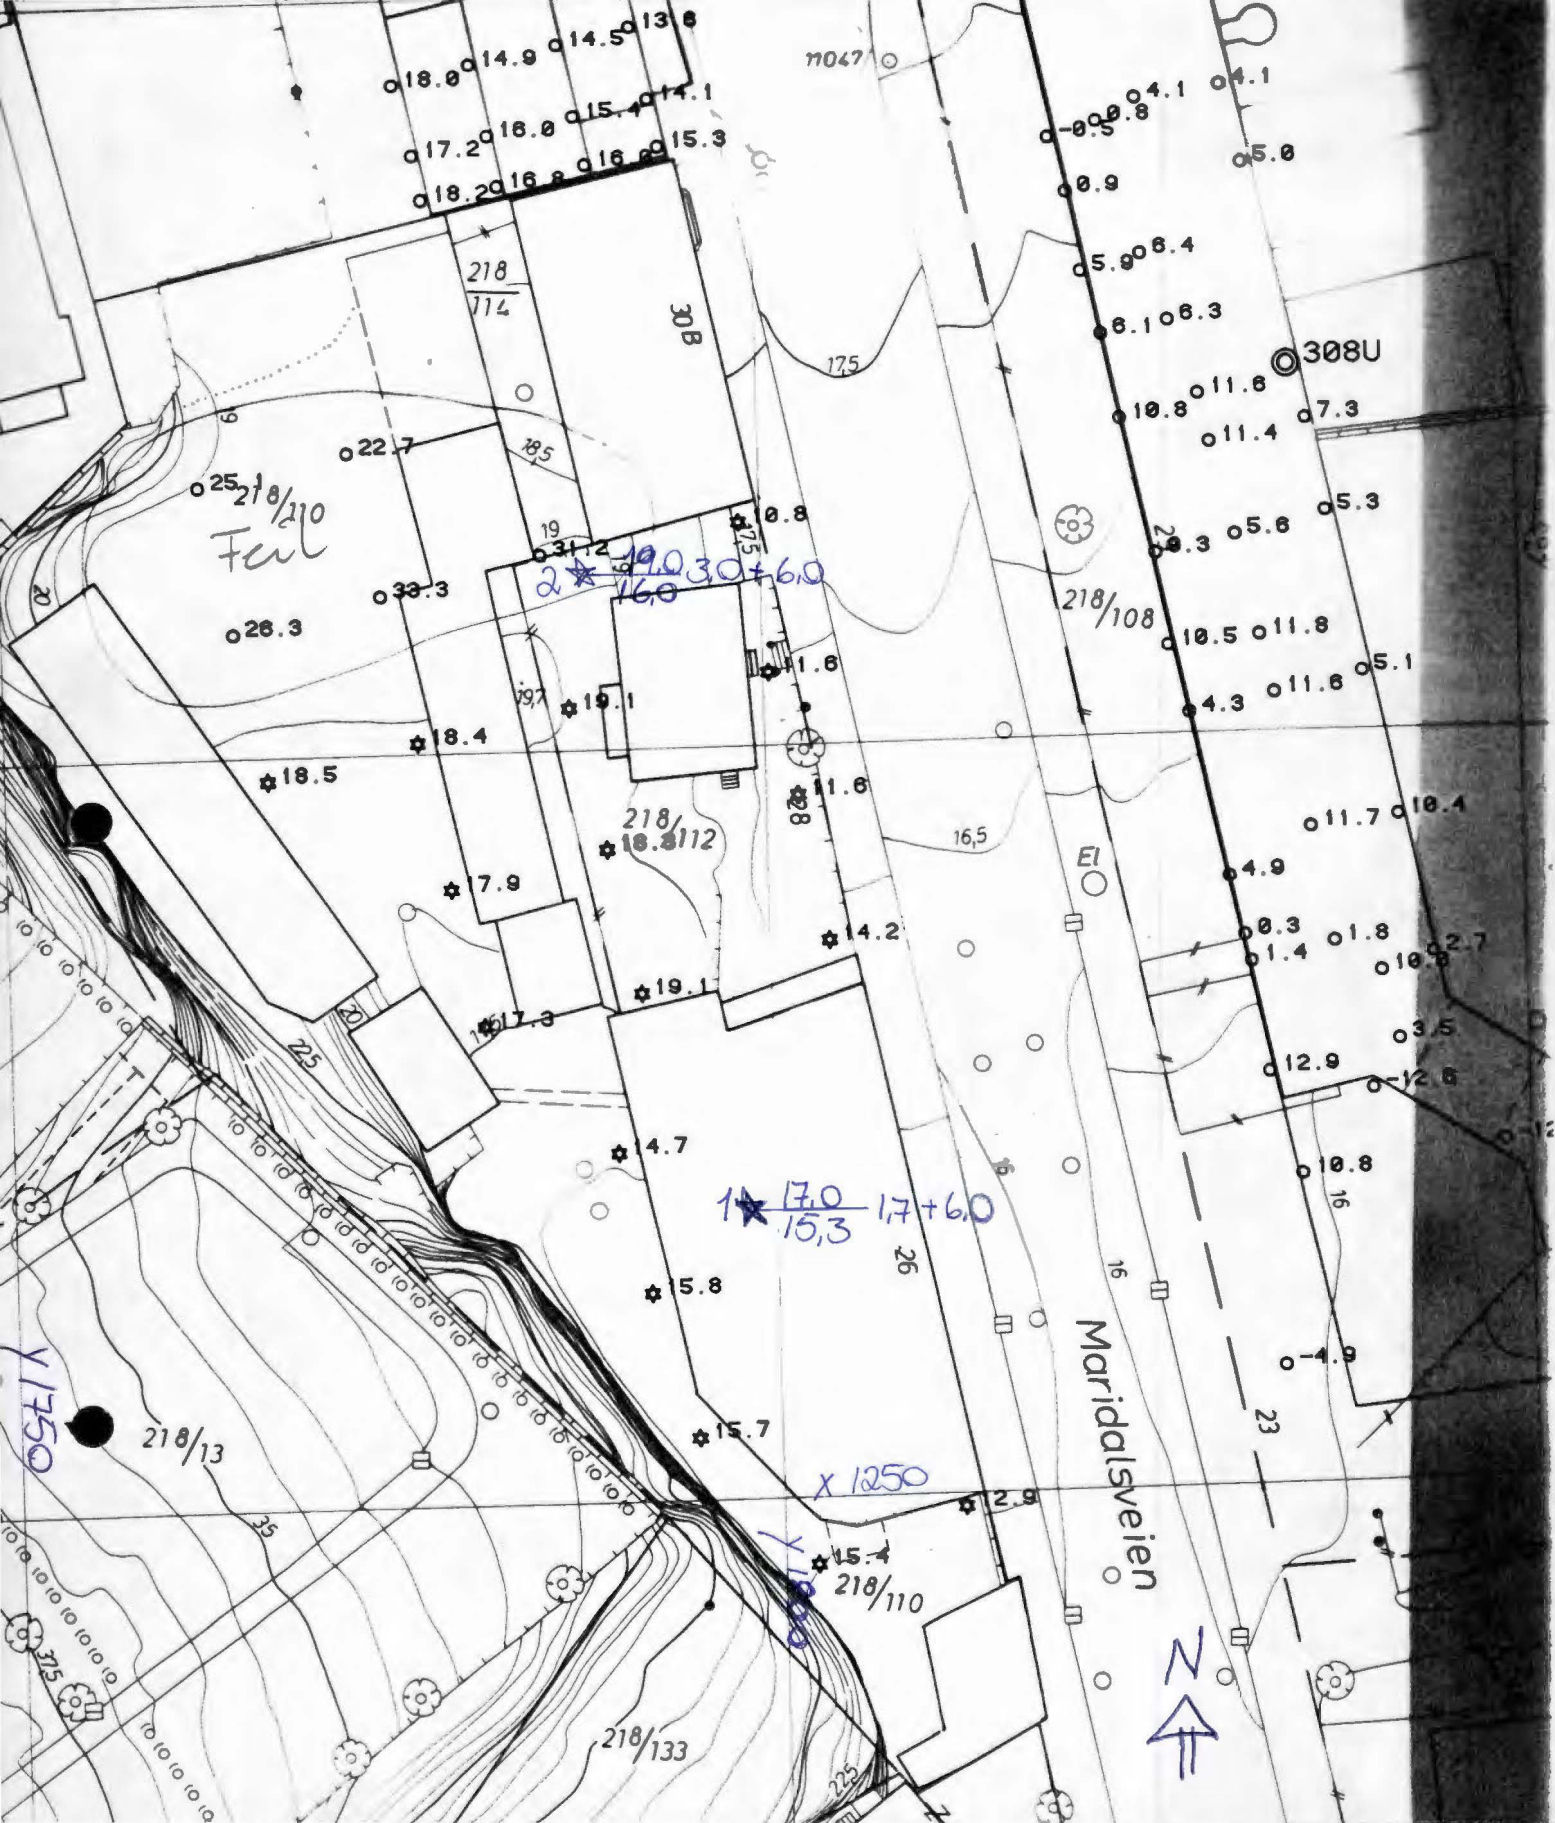



Bokst.	Forandring	Dato	Bokst.	Forandring	Dato
AKERSBERGET UNDERSTASJON			Tegn.	EHE	Dato NOV. 95
* Fjellkontrollboring			Målestokk	1:500	Kartref. NOC3 ^{III}
OSLO KOMMUNE Geoteknisk kontor			Tegn. nr.	2923	