


422K

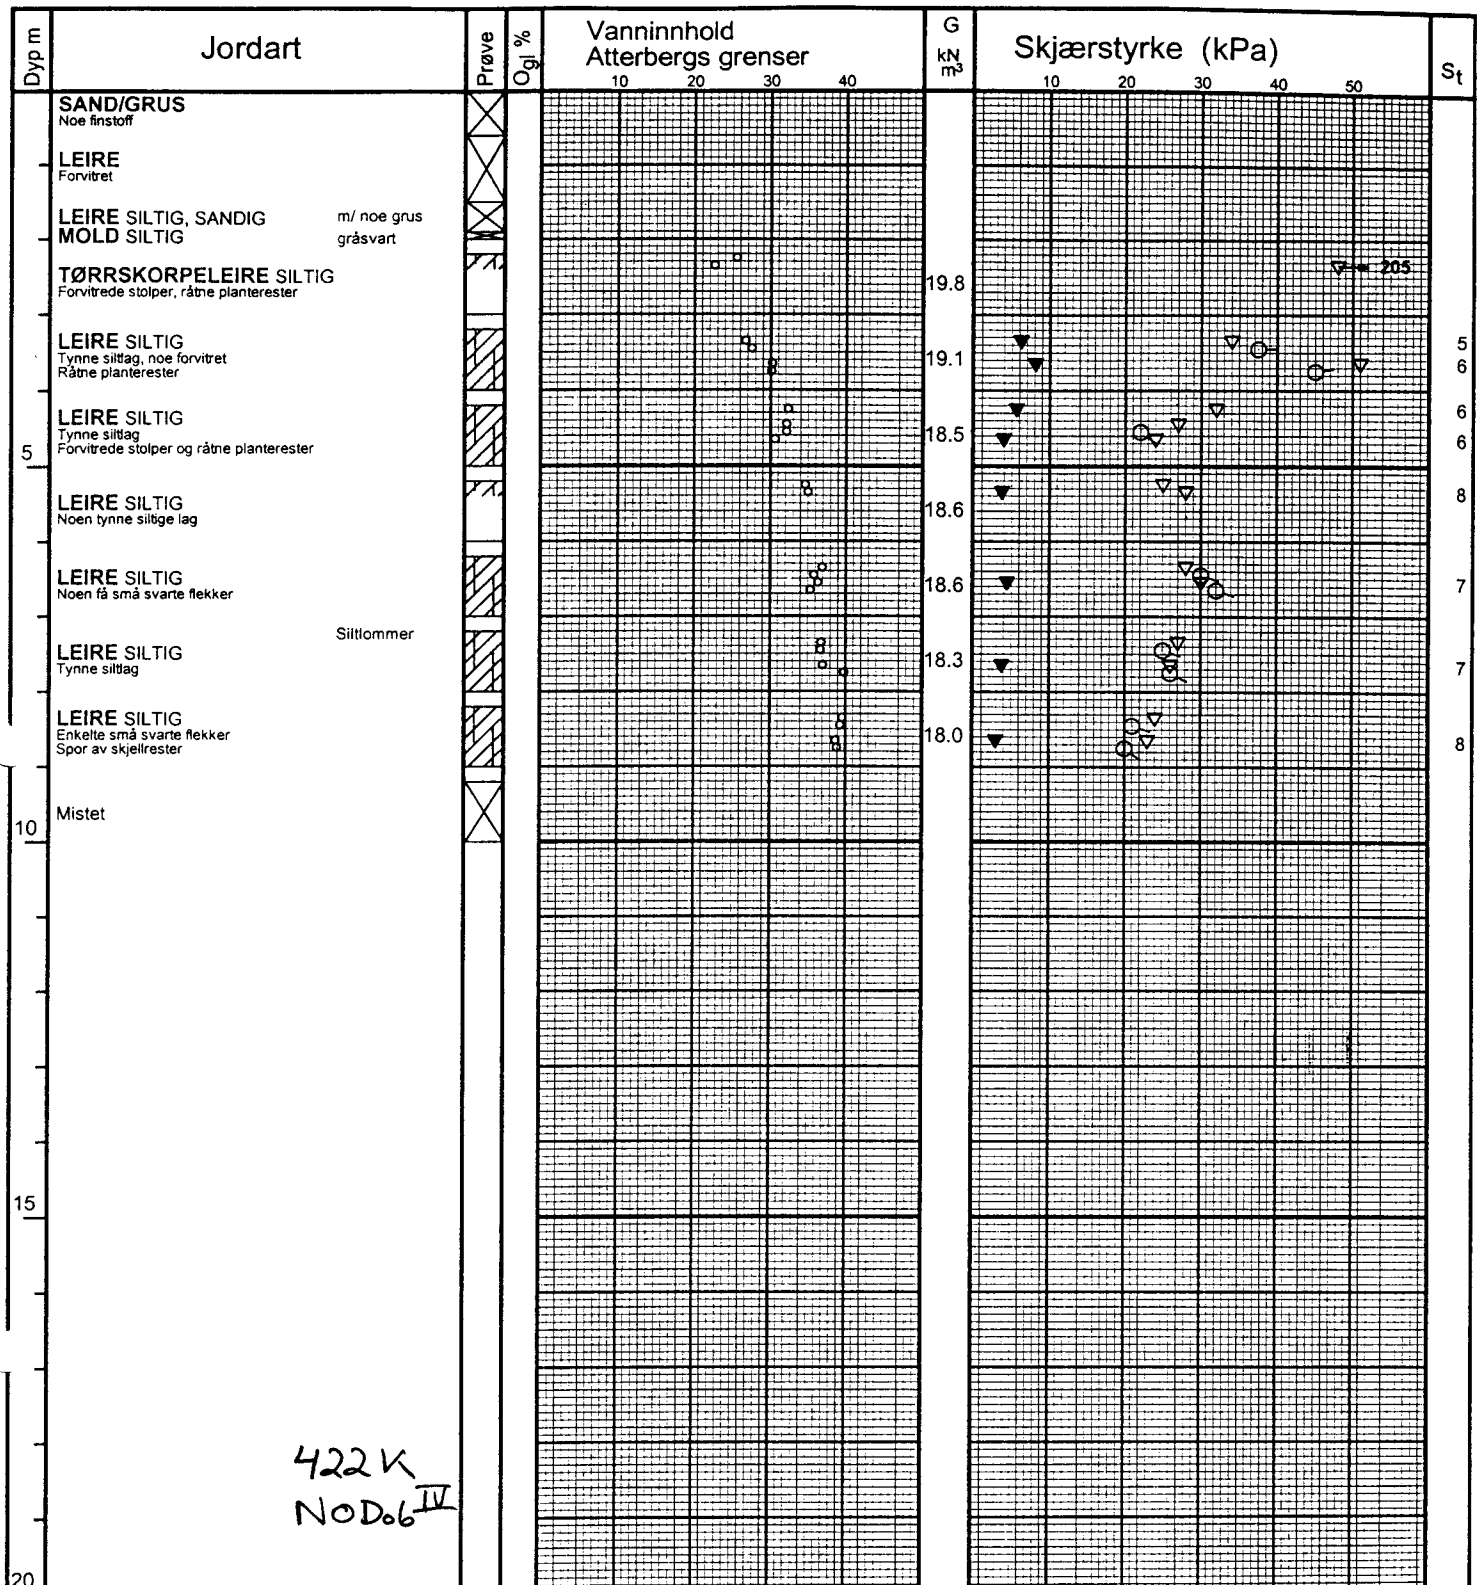

422K  
NOD06 IV

	VANNINNHold/ATTERBERGS GRENSER		KONUS, UFORSTYRRET	Ogl	GLØDETAP
	ROMVEKT		KONUS, OMRØRT	St	SENSITIVITET
	TRYKKFORSØK/BRUDDEFORMASJON		TREAKS, AKTIV	/Ø	ØDOMETERFORSØK
			TREAKS, PASSIV	/K	KORNFORDELING

<b>BORPROFIL</b>	Hull	10	X-koord	-	Y-koord	-
	Terrang	89.8	Grv.st	-	Opplak	FE,13.03.00
	Borplan	00016	Lab	FE,28.03.00	Kontr.	-
	J.nr.	00016	TEGN. NR:	<b>00016-06</b>		
Tegn.Dato	03.04.00					

**NVK TERRAPLAN AS**