

Tilhører Undergrunnskartverket
Må ikke fjernes

OSLO KOMMUNE
DEN GEOTEKNISKE KONSULENT

RAPPORT OVER:

400 mm vannledning ved Løren skole i
Store Ringvei.

R - 473 - 61.

21. november 1961.

NO 473

NO:F411

403 53 F



FMO/EV.

Vann- og kloakkvesenet,
Trondheimsvn. 5.

Grunnboringer for 400 mm vannledning ved Løren skole i
Store Ringvei.

På vedlagte situasjonsplan er angitt resultatene av grunn-
boringene for 400 mm vannledning ved Løren skole i Store
Ringvei.


På grunnlag av de foreliggende resultater kan man slutte at
arbeidene kan utføres med en tilstrekkelig sikkerhet når en
forsvarlig avstivning anvendes.

Oslo, den 21. november 1961.
Den geotekniske konsulent.

F. W. Opdal.

Vedlegg: 3 kopier av bilag 1.

Bunde 100

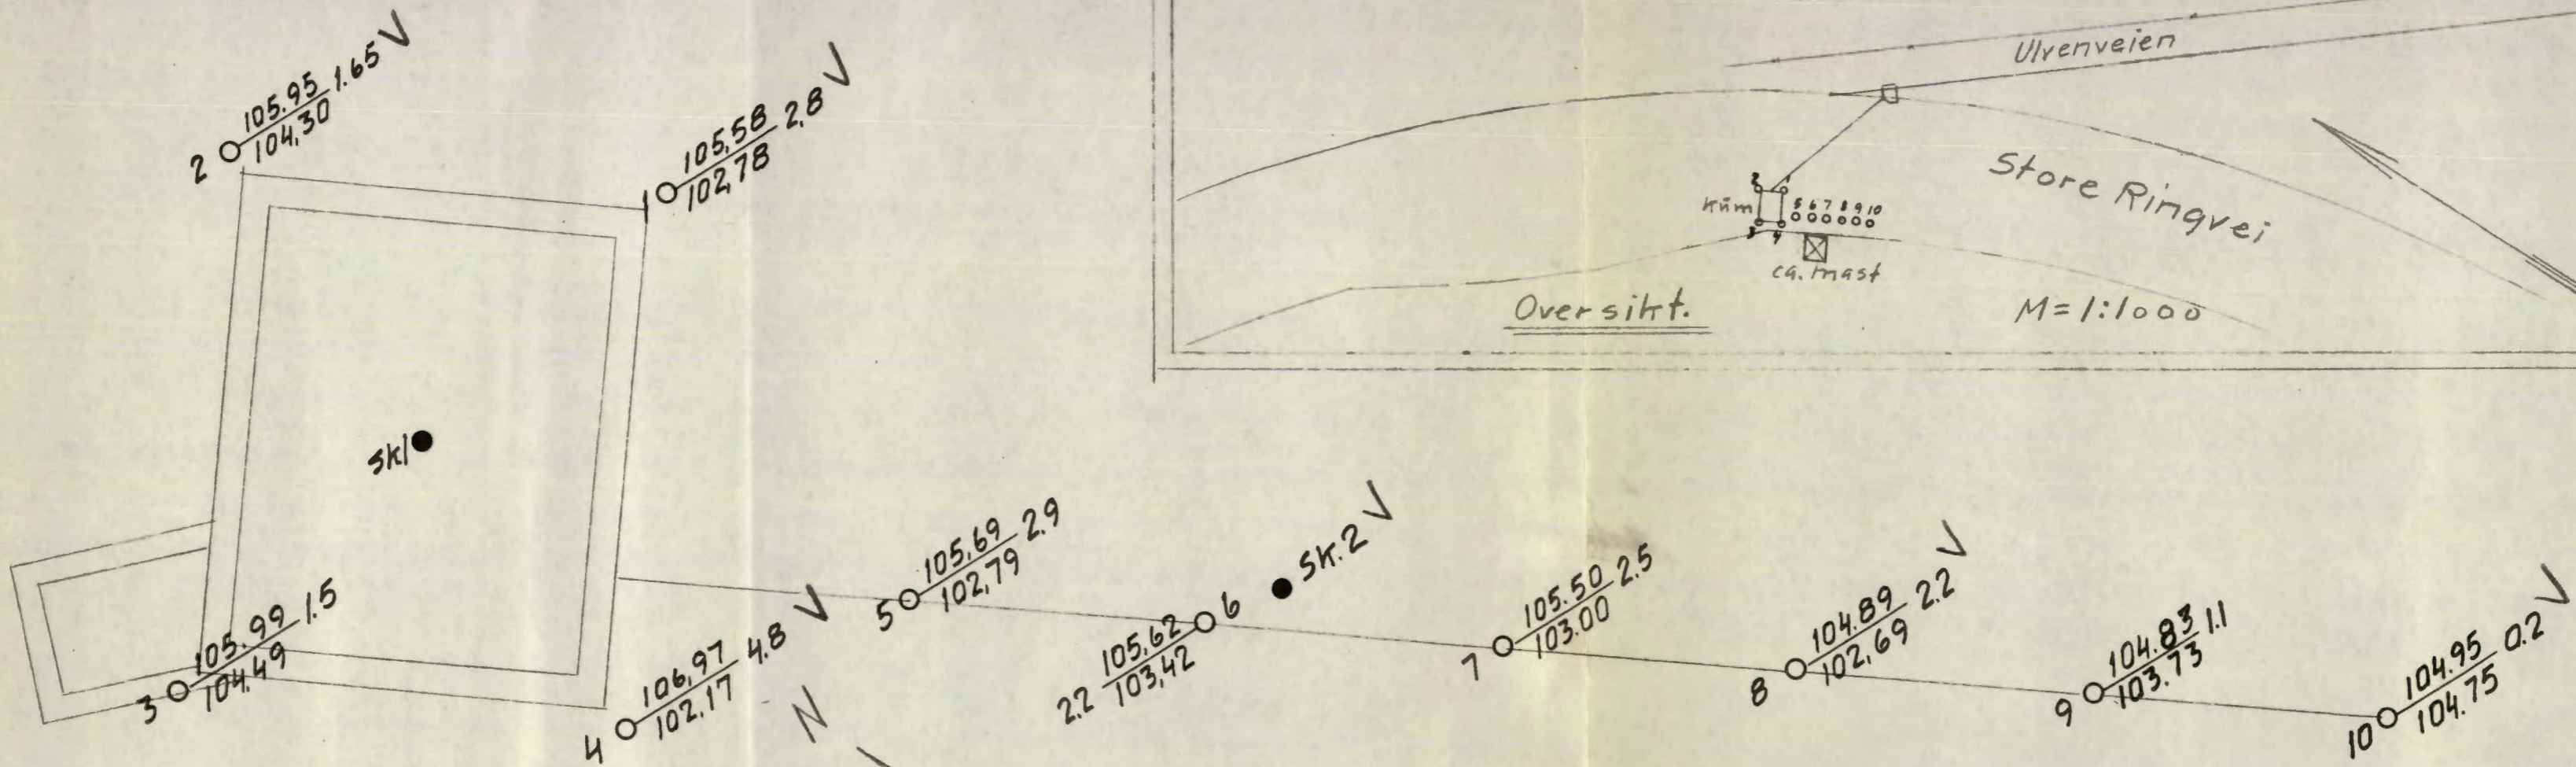

201U

Sk. 1			Sk. 2		
Dybde	Prøve	Jordartsbeskrivelse	Dybde	Prøve	Jordartsbeskrivelse
m			m		
1		Tørrskorpe: sand, leire, silt, gruskorn, stein	1		Blanding sand og leire, silt, gruskorn, stein
2		Sand, gruskorn, stein kommer ikke lenger	2		sand, grus, stein kommer ikke lenger

Tegnforklaring:

Hull nr. ○ kote terreng
 kote ant. fjell el. fast lag boreddybde

● Skovlboring

400 mm vannledn. ved Lören skole, Store Ringvei		Målestokk	Tegn. nov. 61. S.Ch.
Situasjonsplan		1:1000	Trac.
		1:50	
Oslo kommune DEN GEOTEKNISKE KONSULENT		R- 473 - 61	NOF4
		- bilag 1	