

SV-F-1

NoTeBys arbeide 6314

Ludvig Lorentzens Bedrifter A/S

Lysaker i Bærum.

20.12.1967


Tilhører Undergrunnskartverket
Ma ikke fjernes

3


*SV:F1 BARUM

← Spuntveggkai

Trekai

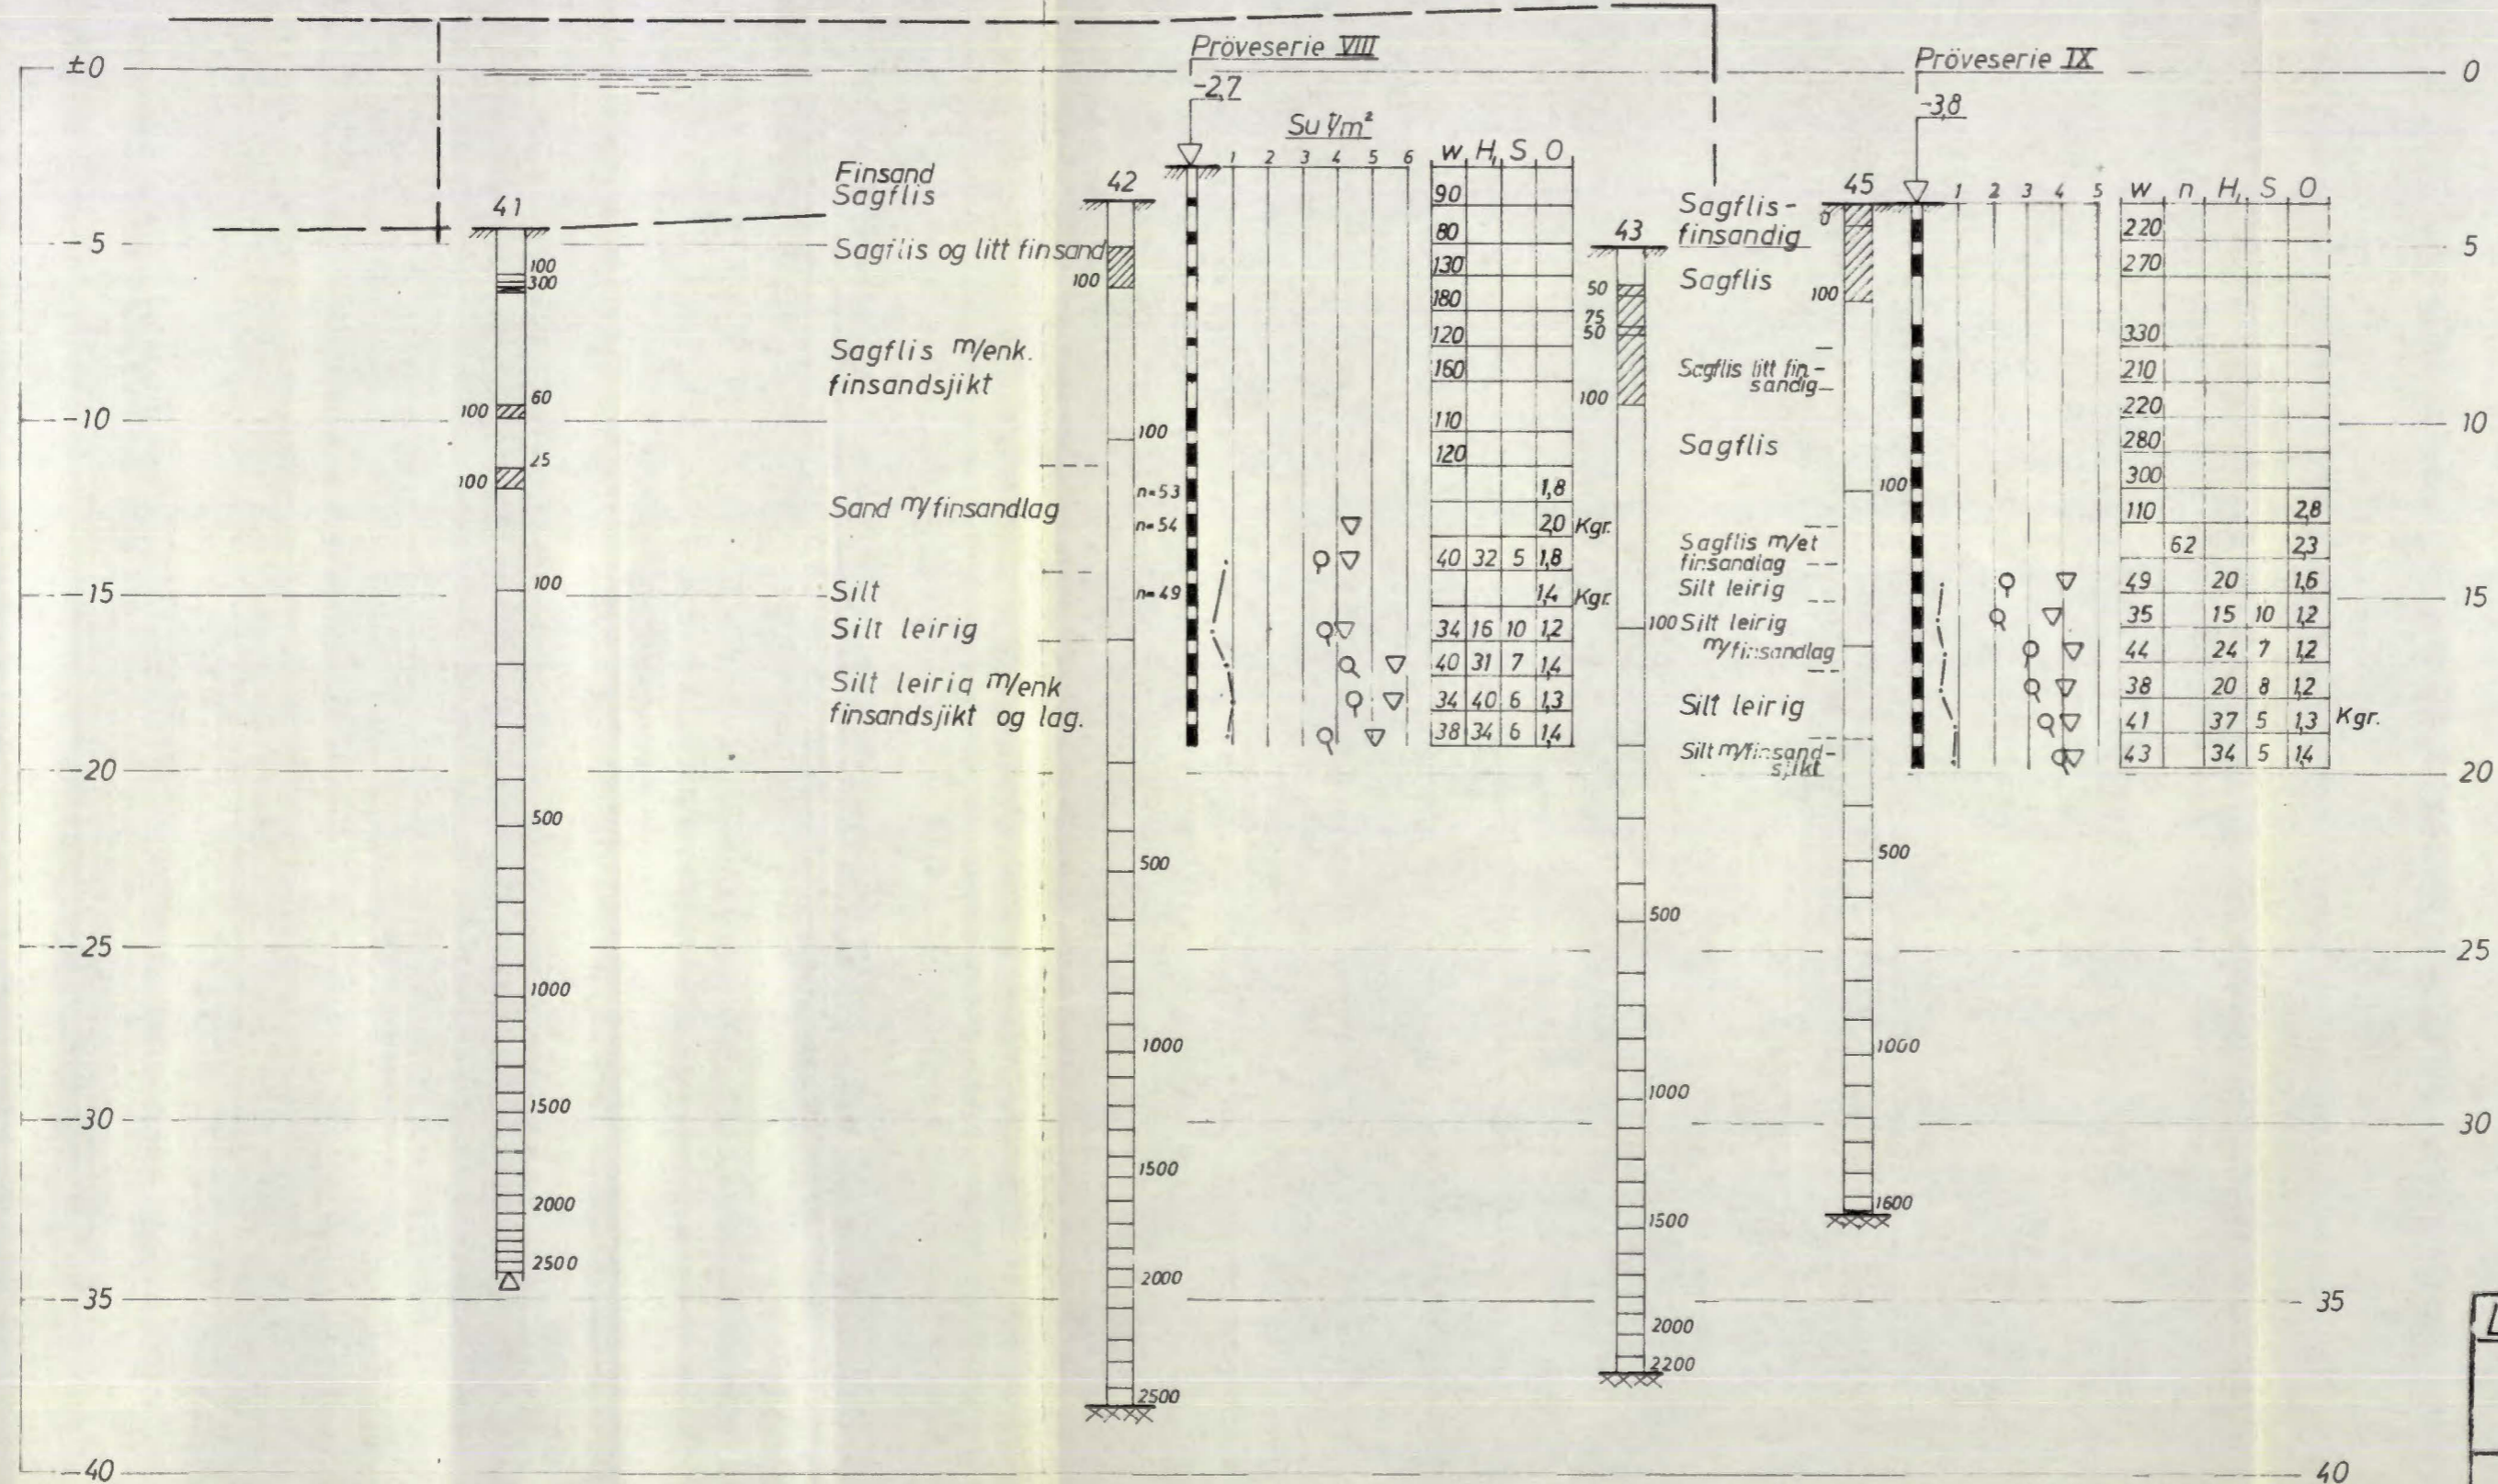

Ludvig Lorentzens Bedrifter A/s Lysaker. Profil A-A.	Målestokk	Tegn. A	20/12-67.
	1:200		
Erstatning for:			
NORSK TEKNISK BYGGEKONTROLL A/S JAN FRIIS	6314-2		
Erstattet av:			

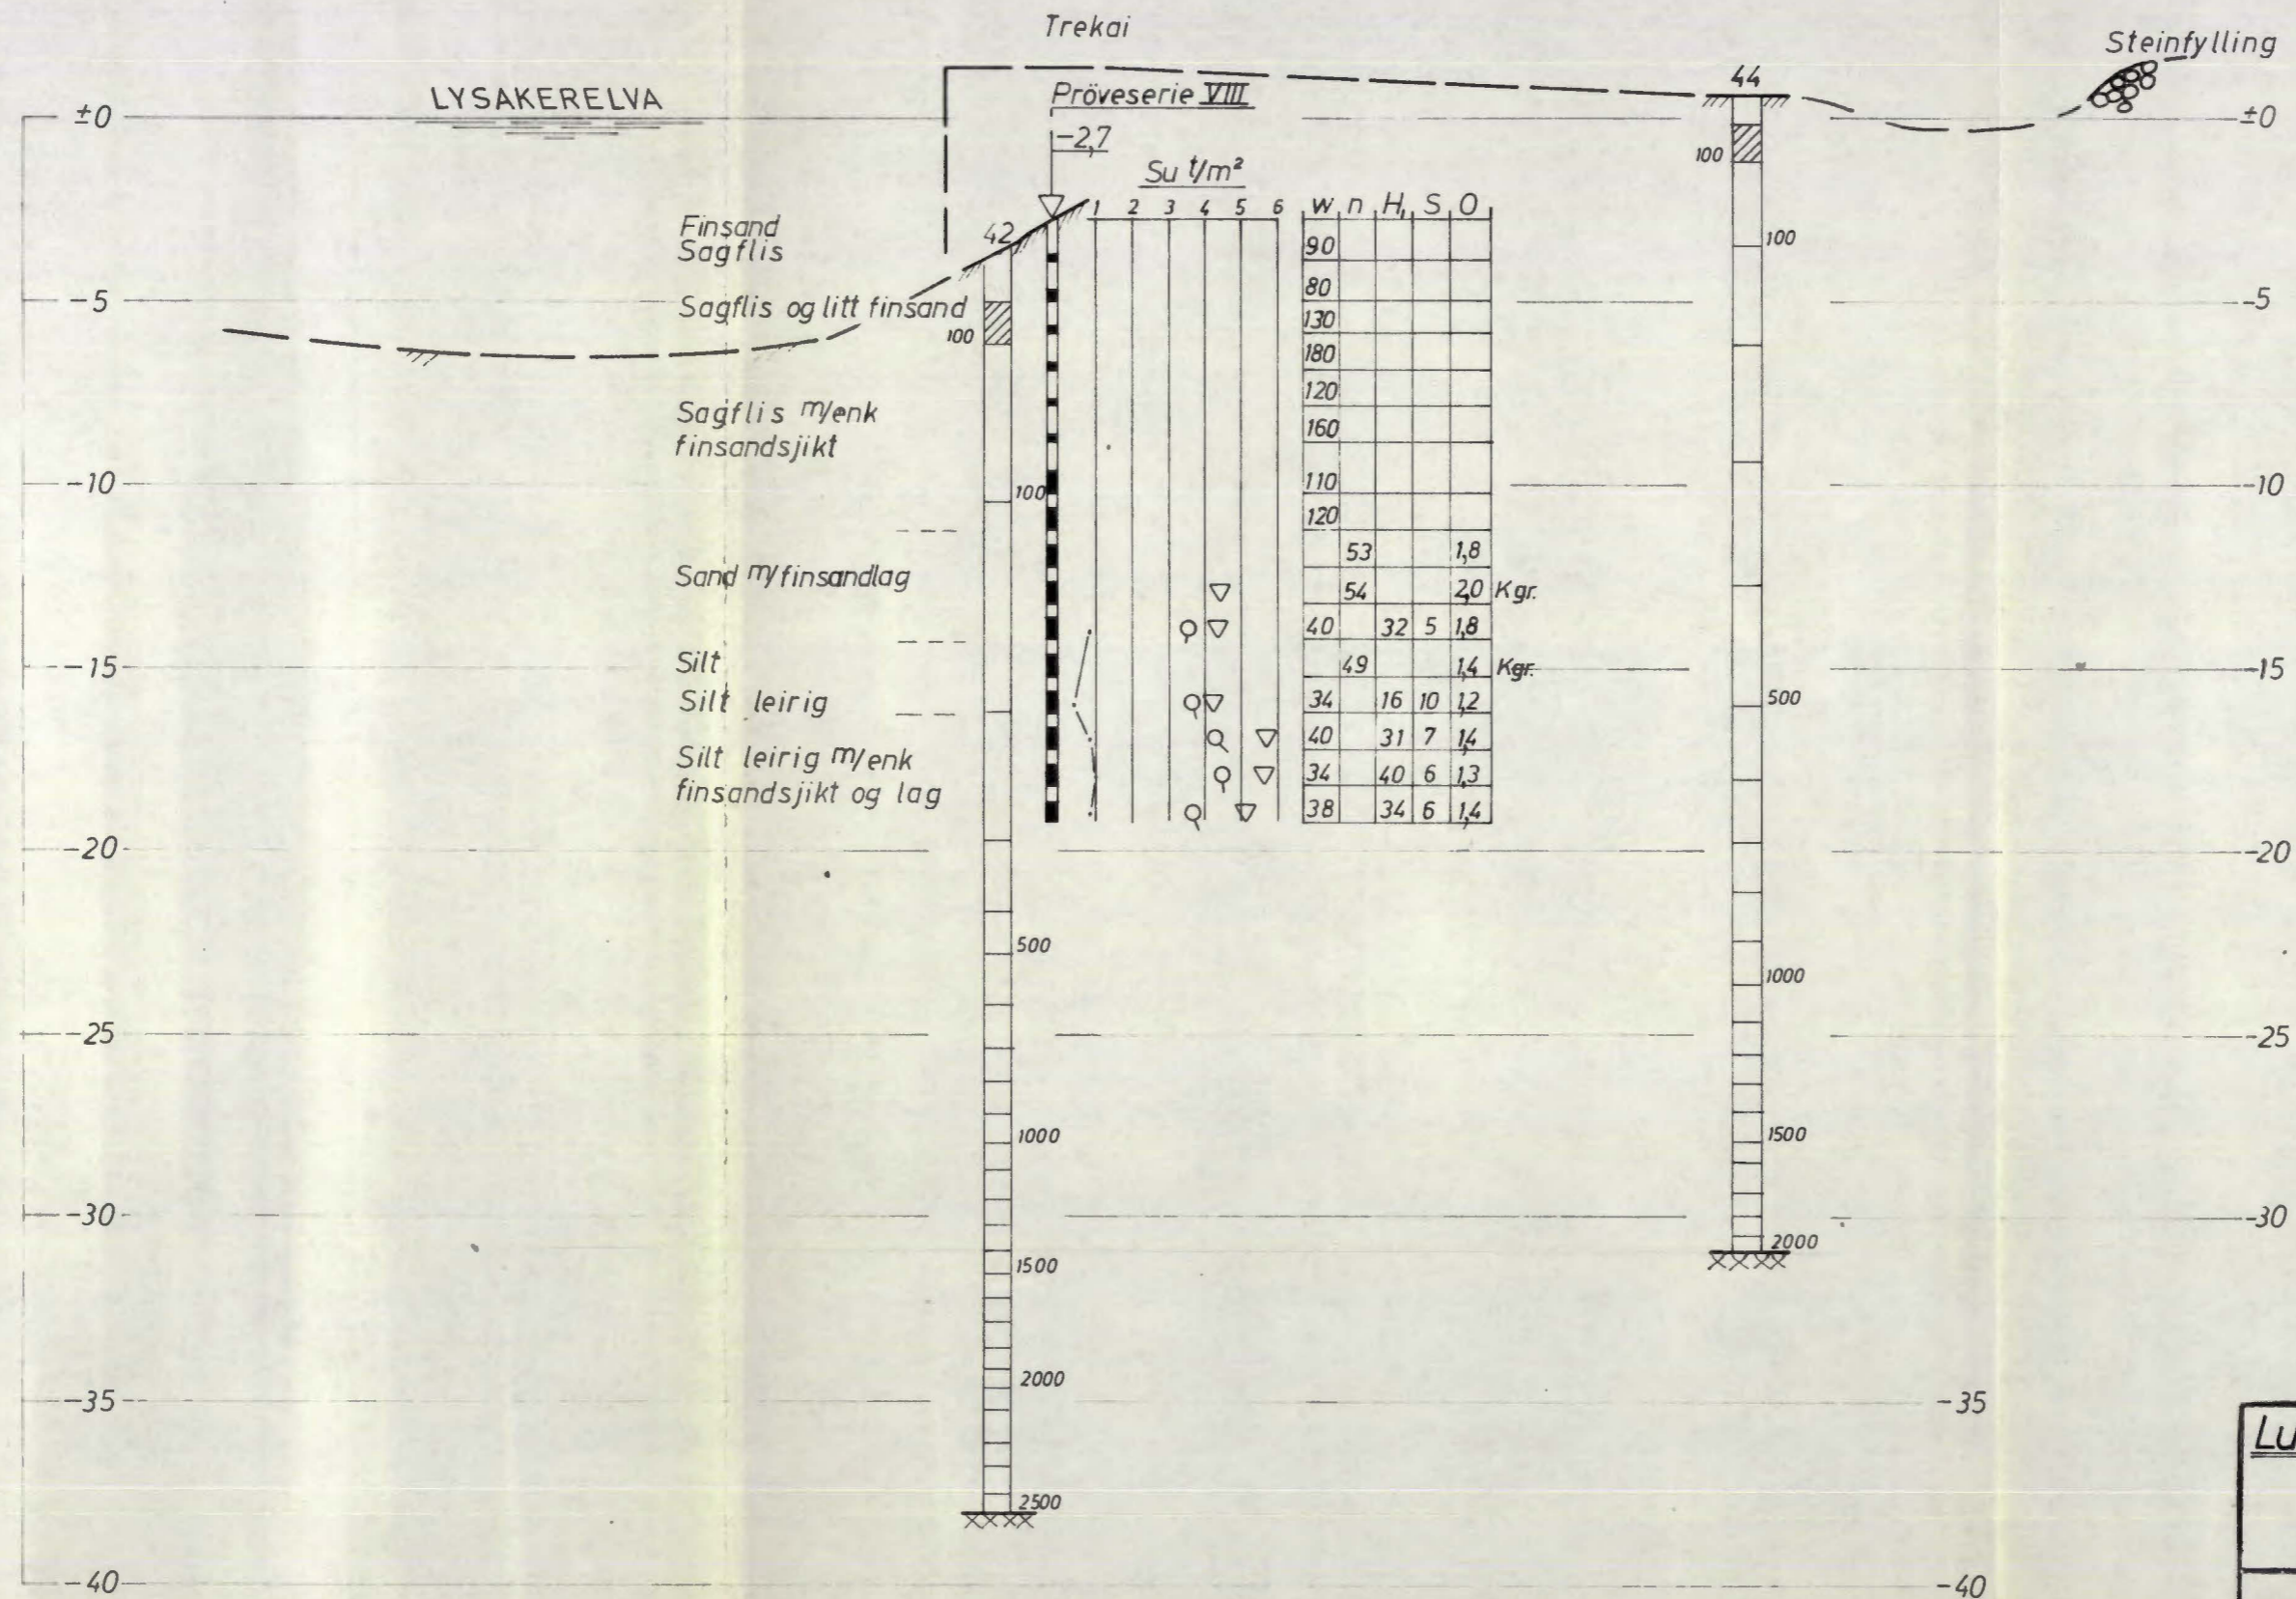

Ludvig Lorentzens Bedrifter AS	Målestokk	Tegn. A	20/12-67.
	1:200		
Lysaker Profil B-B.	Erstatning for:		
NORSK TEKNISK BYGGEKONTROLL AS	6314-3		
JAN FRIIS	Erstattet av:		