

NO,H:3

NoTeBys arbeider
4879

Trelastlager, Haraldrudvn. Økern.


10. 8. 1962

NO:H3 IV

overf. kartu Jan/91
se K 1092



Prøve 402M se R 7092
 prøve II og III
 ikke overført kartverket
 da vi ikke har
 resultatene
 Jan 91/ams

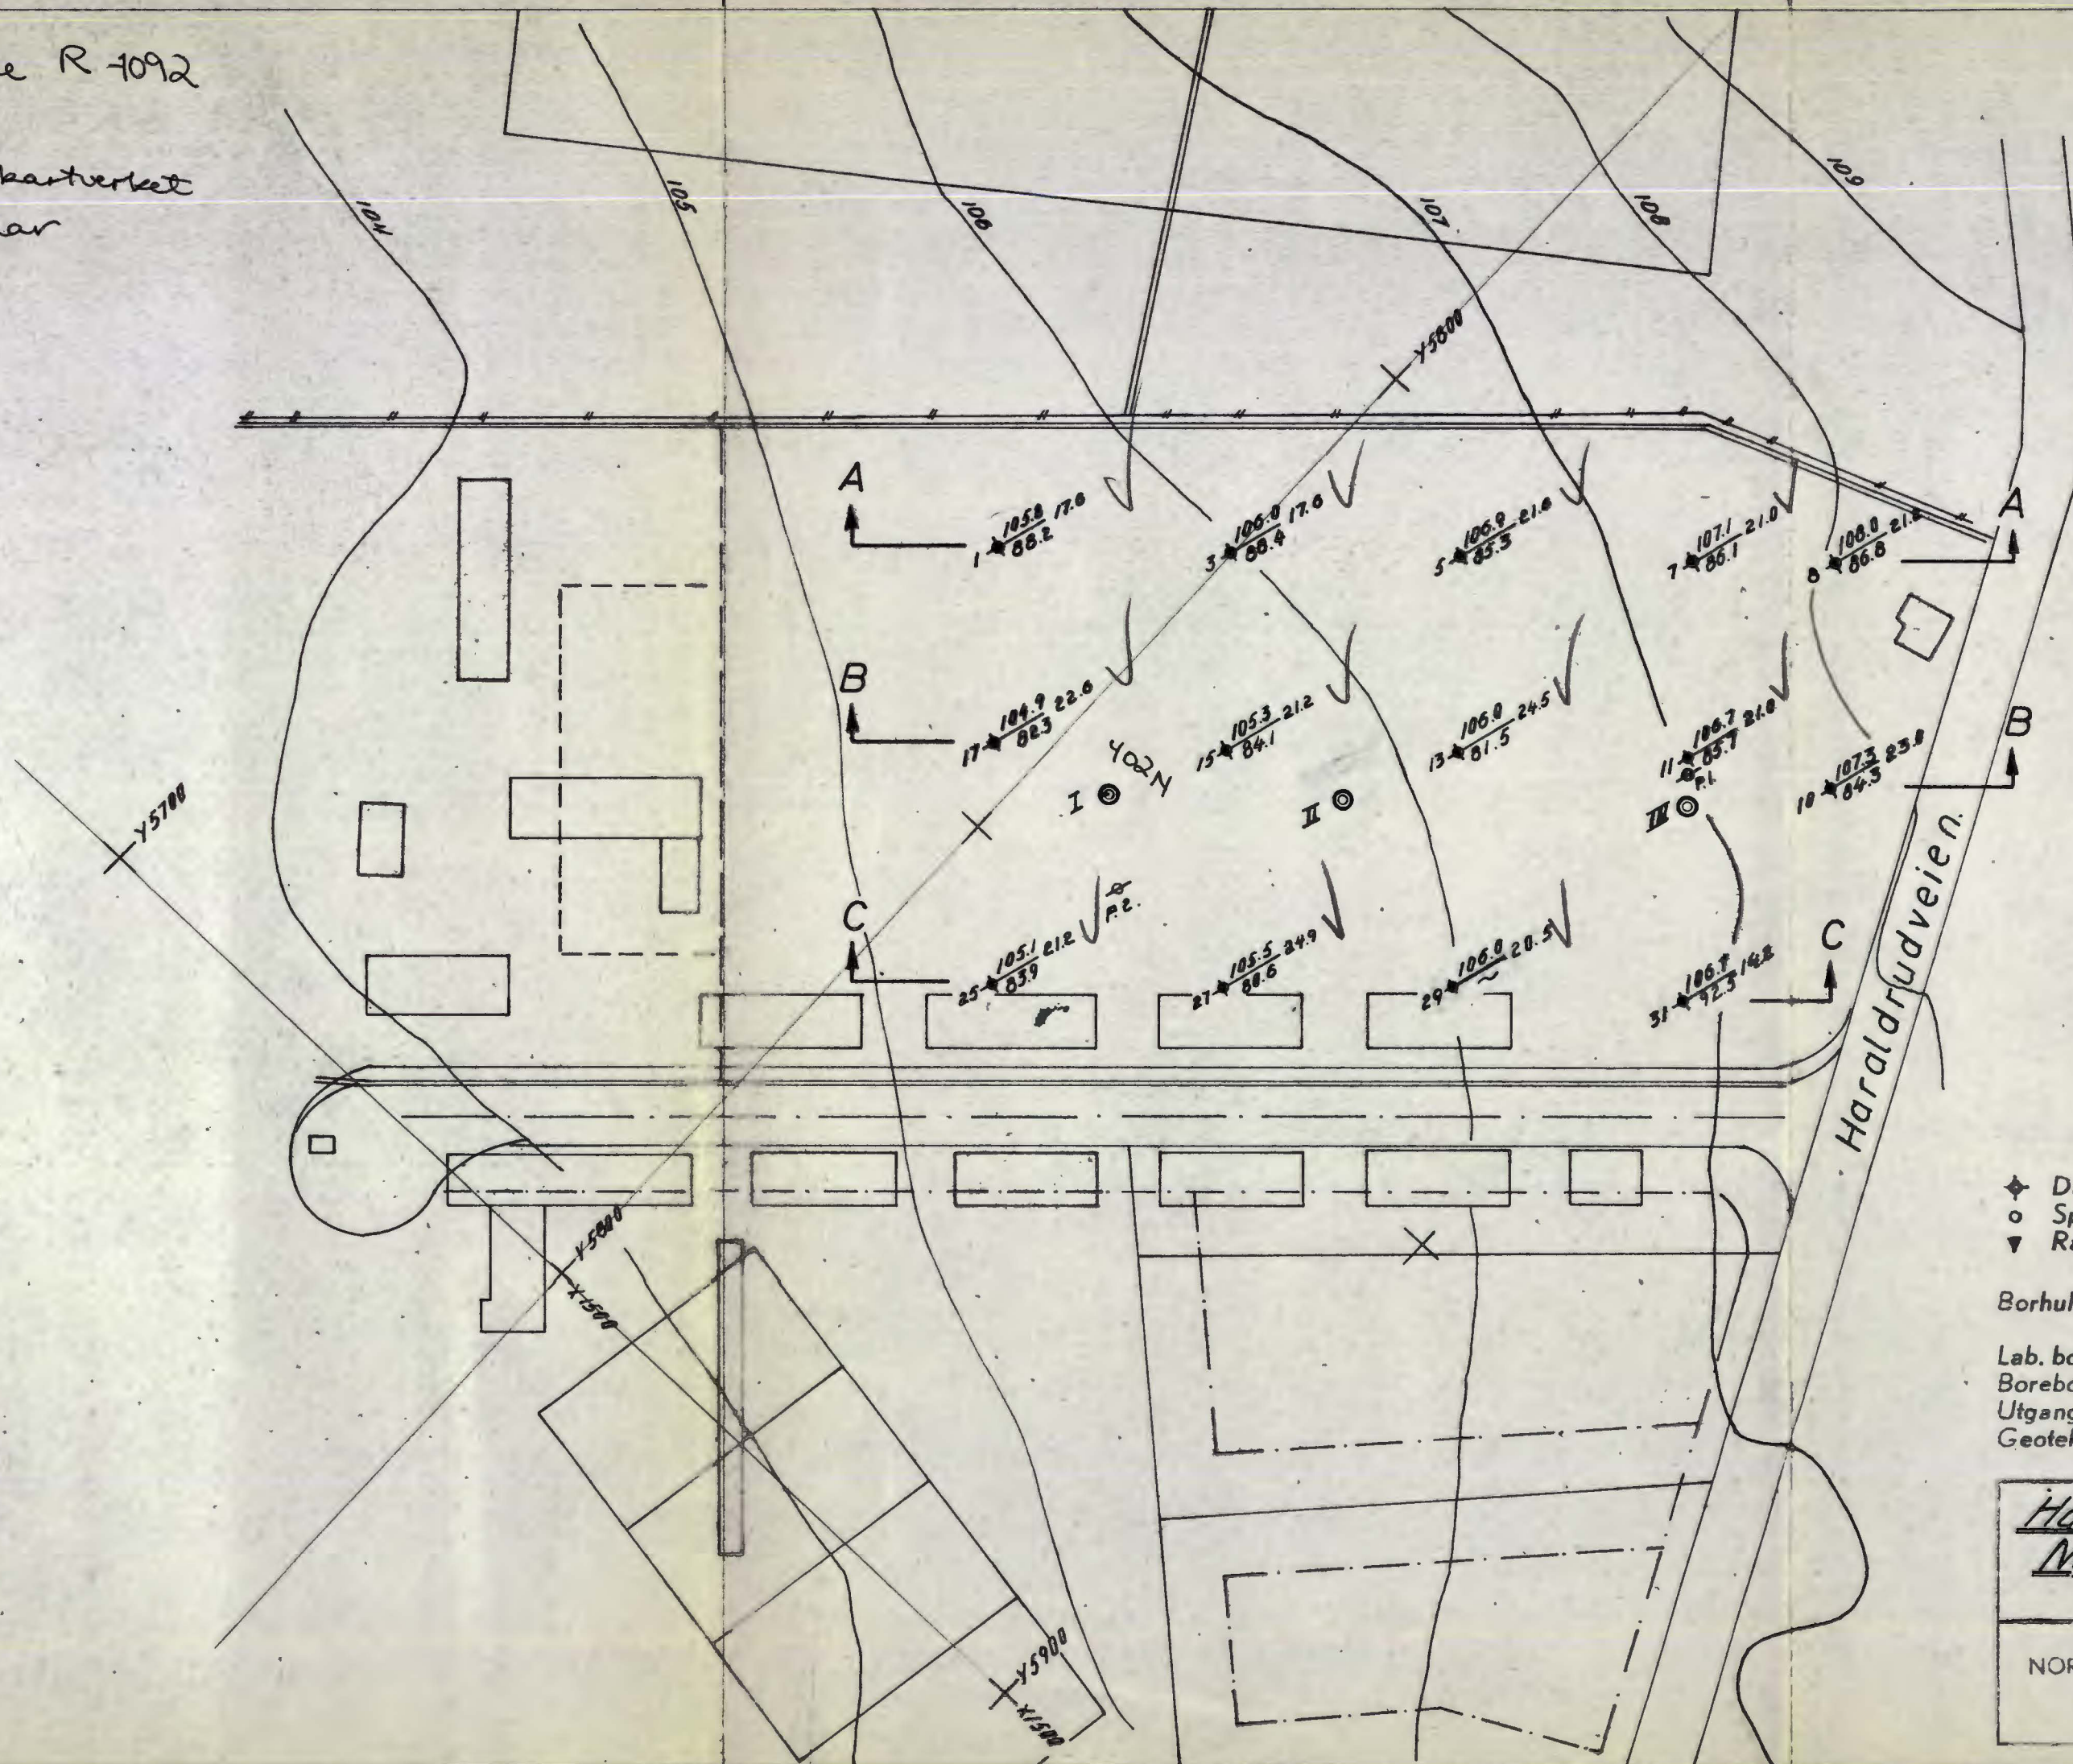

NO H3

- ◆ Dreieboring
- Spyleboring
- ▼ Ramsondering
- ⊙ Proveserie.
- ⊕ Vingeboring.
- ⊖ Piezometer.

Borhull nr. ◆ Terrang(Bunn-)kote. Boret dybde.
 Antatt fjellkote.

Lab. bok nr. 642
 Borebok nr. 1809
 Utgangspunkt for nivellement er P.P. 7539 h° 103.92
 Geoteknisk utredning av 7/9-62 ved

<i>Haraldrudvn Okern</i>		Målestokk	Tegn. S.O.	10/8-62
<i>Nytt trelastlager</i>		1:1000		
<i>Borplan</i>		Erstatning for:		
NORSK TEKNISK BYGGEKONTROLL		4879-1		
Oscars gt. 46 b. - Oslo		Erstallt av:		