


R-2126

Stálljara 18


*NO: L7
525
Dætt. aug 92

G.K.

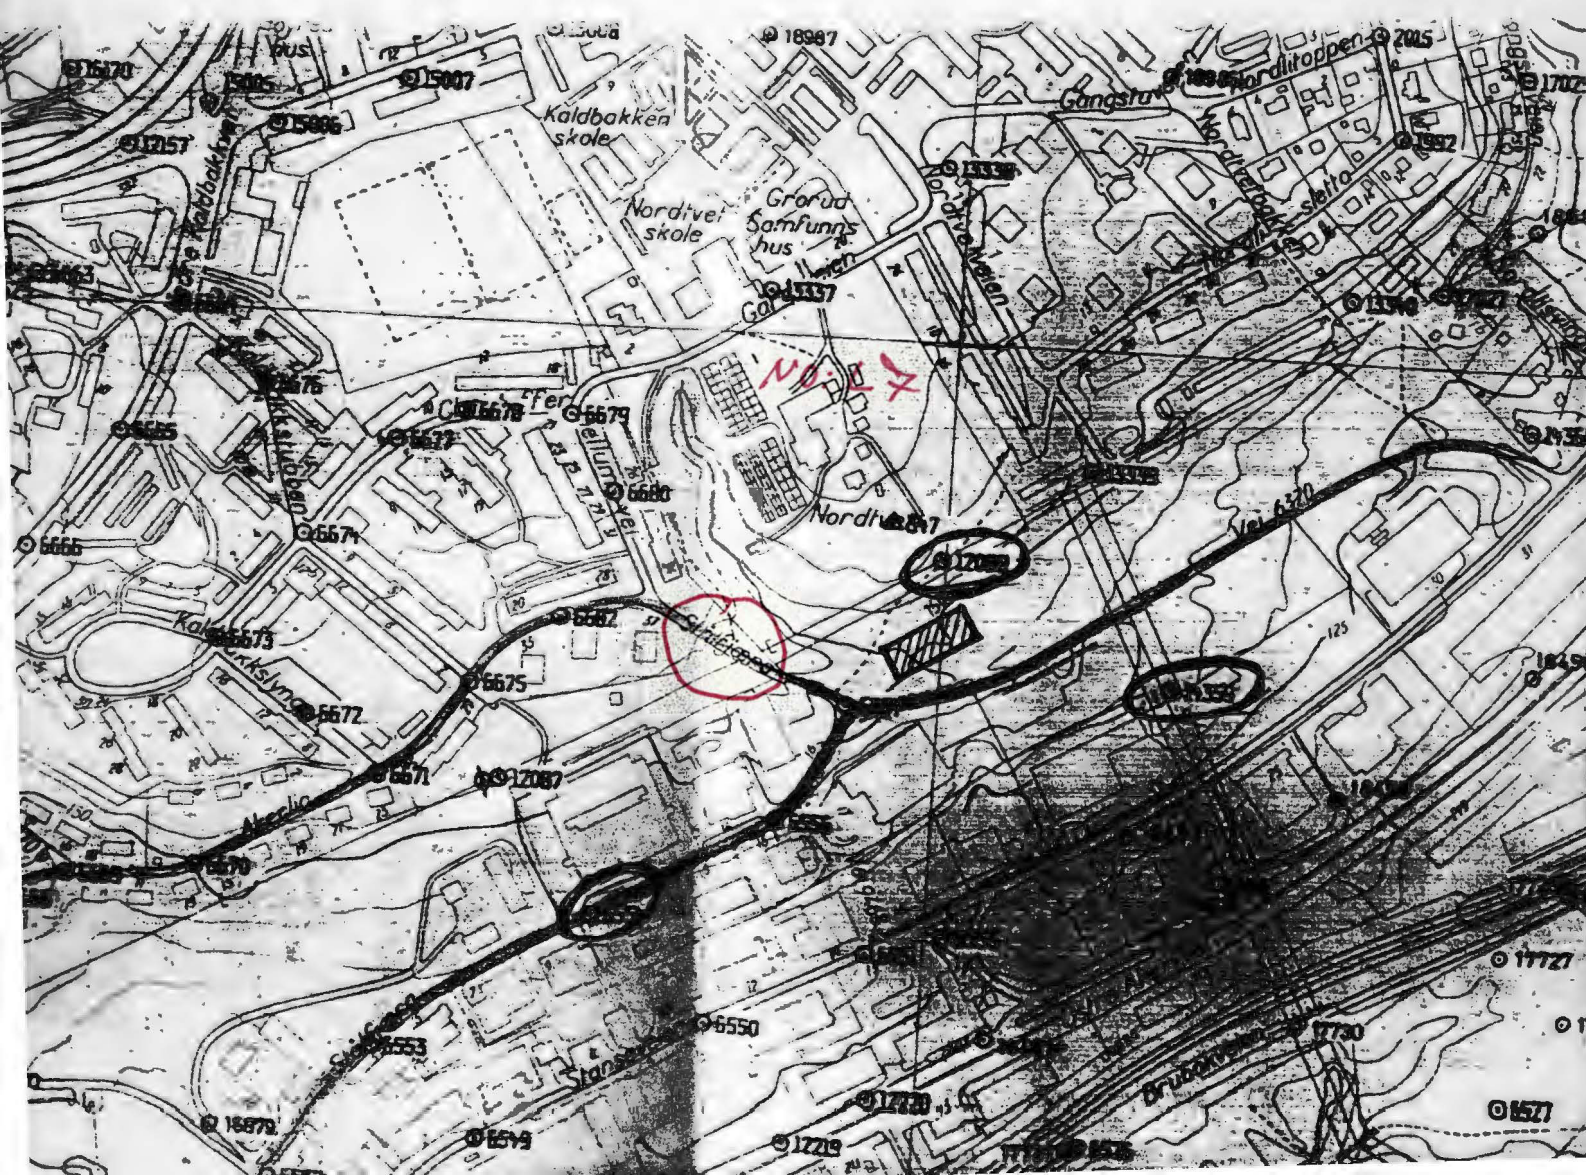


Luse på om ikke
også Greoteam net
vort her i 1987?

20 sep 30 198

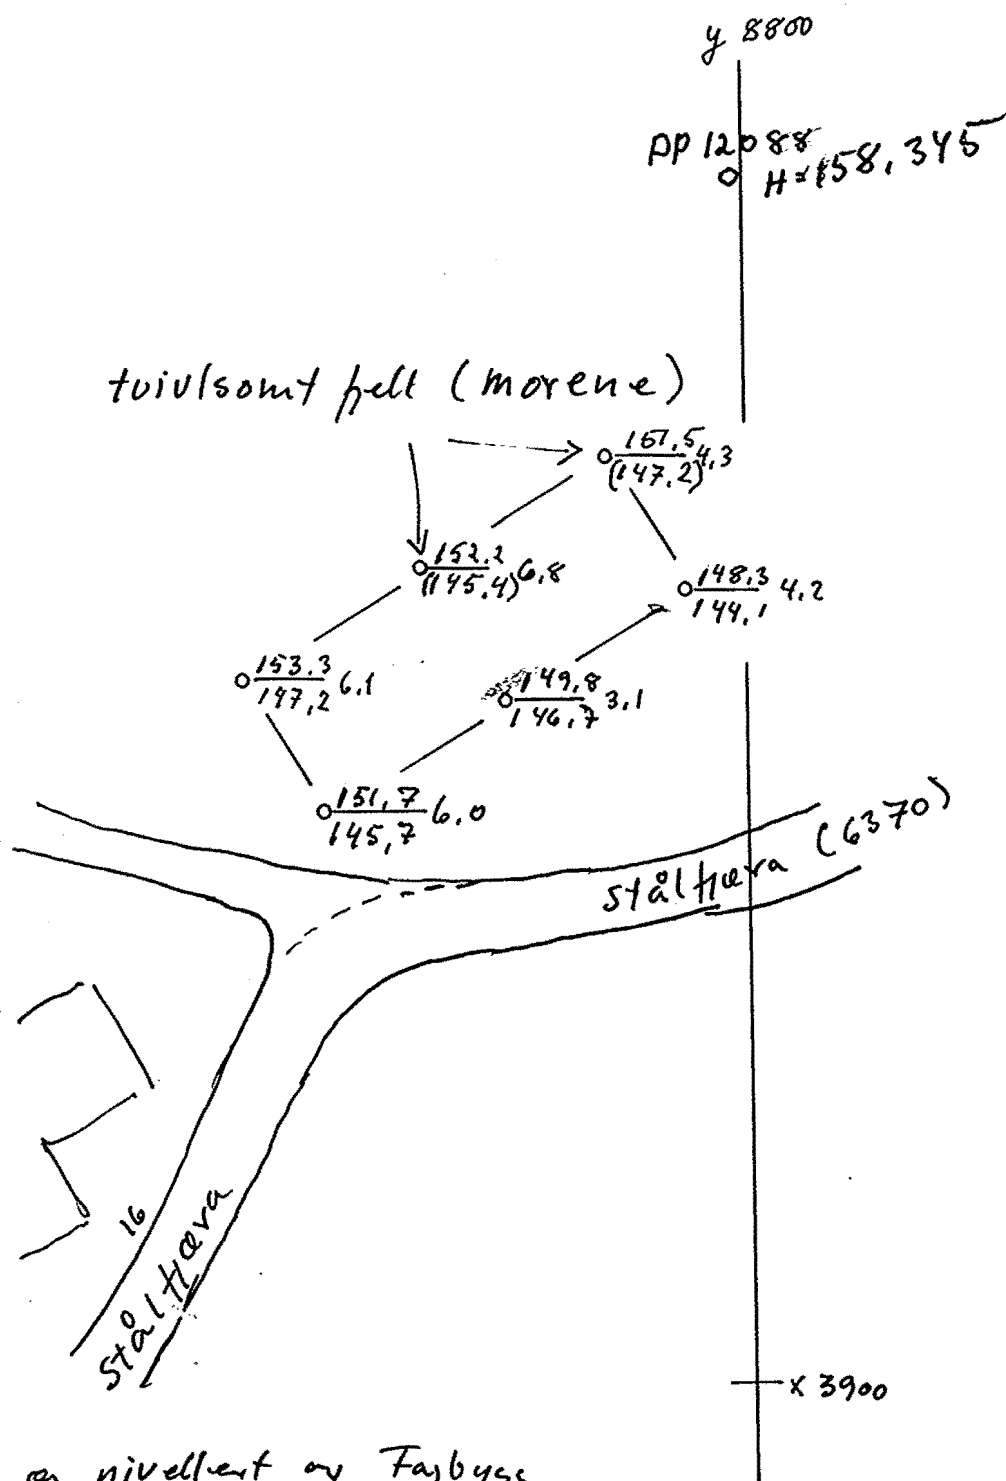

Satt ut og nivellert av Fasbygg
 Bort av GIK, i sner rapport el. tegning
 Treset etter tgn. fra Fasbygg

Bokst.	Forandring	Dato	Bokst.	Forandring	Dato
stålfløya (Novox A/s)			Tegn.	[Signature]	
Oppdragsgiver Fasbygg A/s			Målestokk	1:1000	
			Kartref.	NO: L7	
 OSLO KOMMUNE Geoteknisk kontor			Tegn. nr.	2126	