


Tilhører Undergrundskartverket
Må ikke fjernes

60092 HARÅSV. 13 / ONBERGV. 11

Grøner
60092

"NV:F2"

634

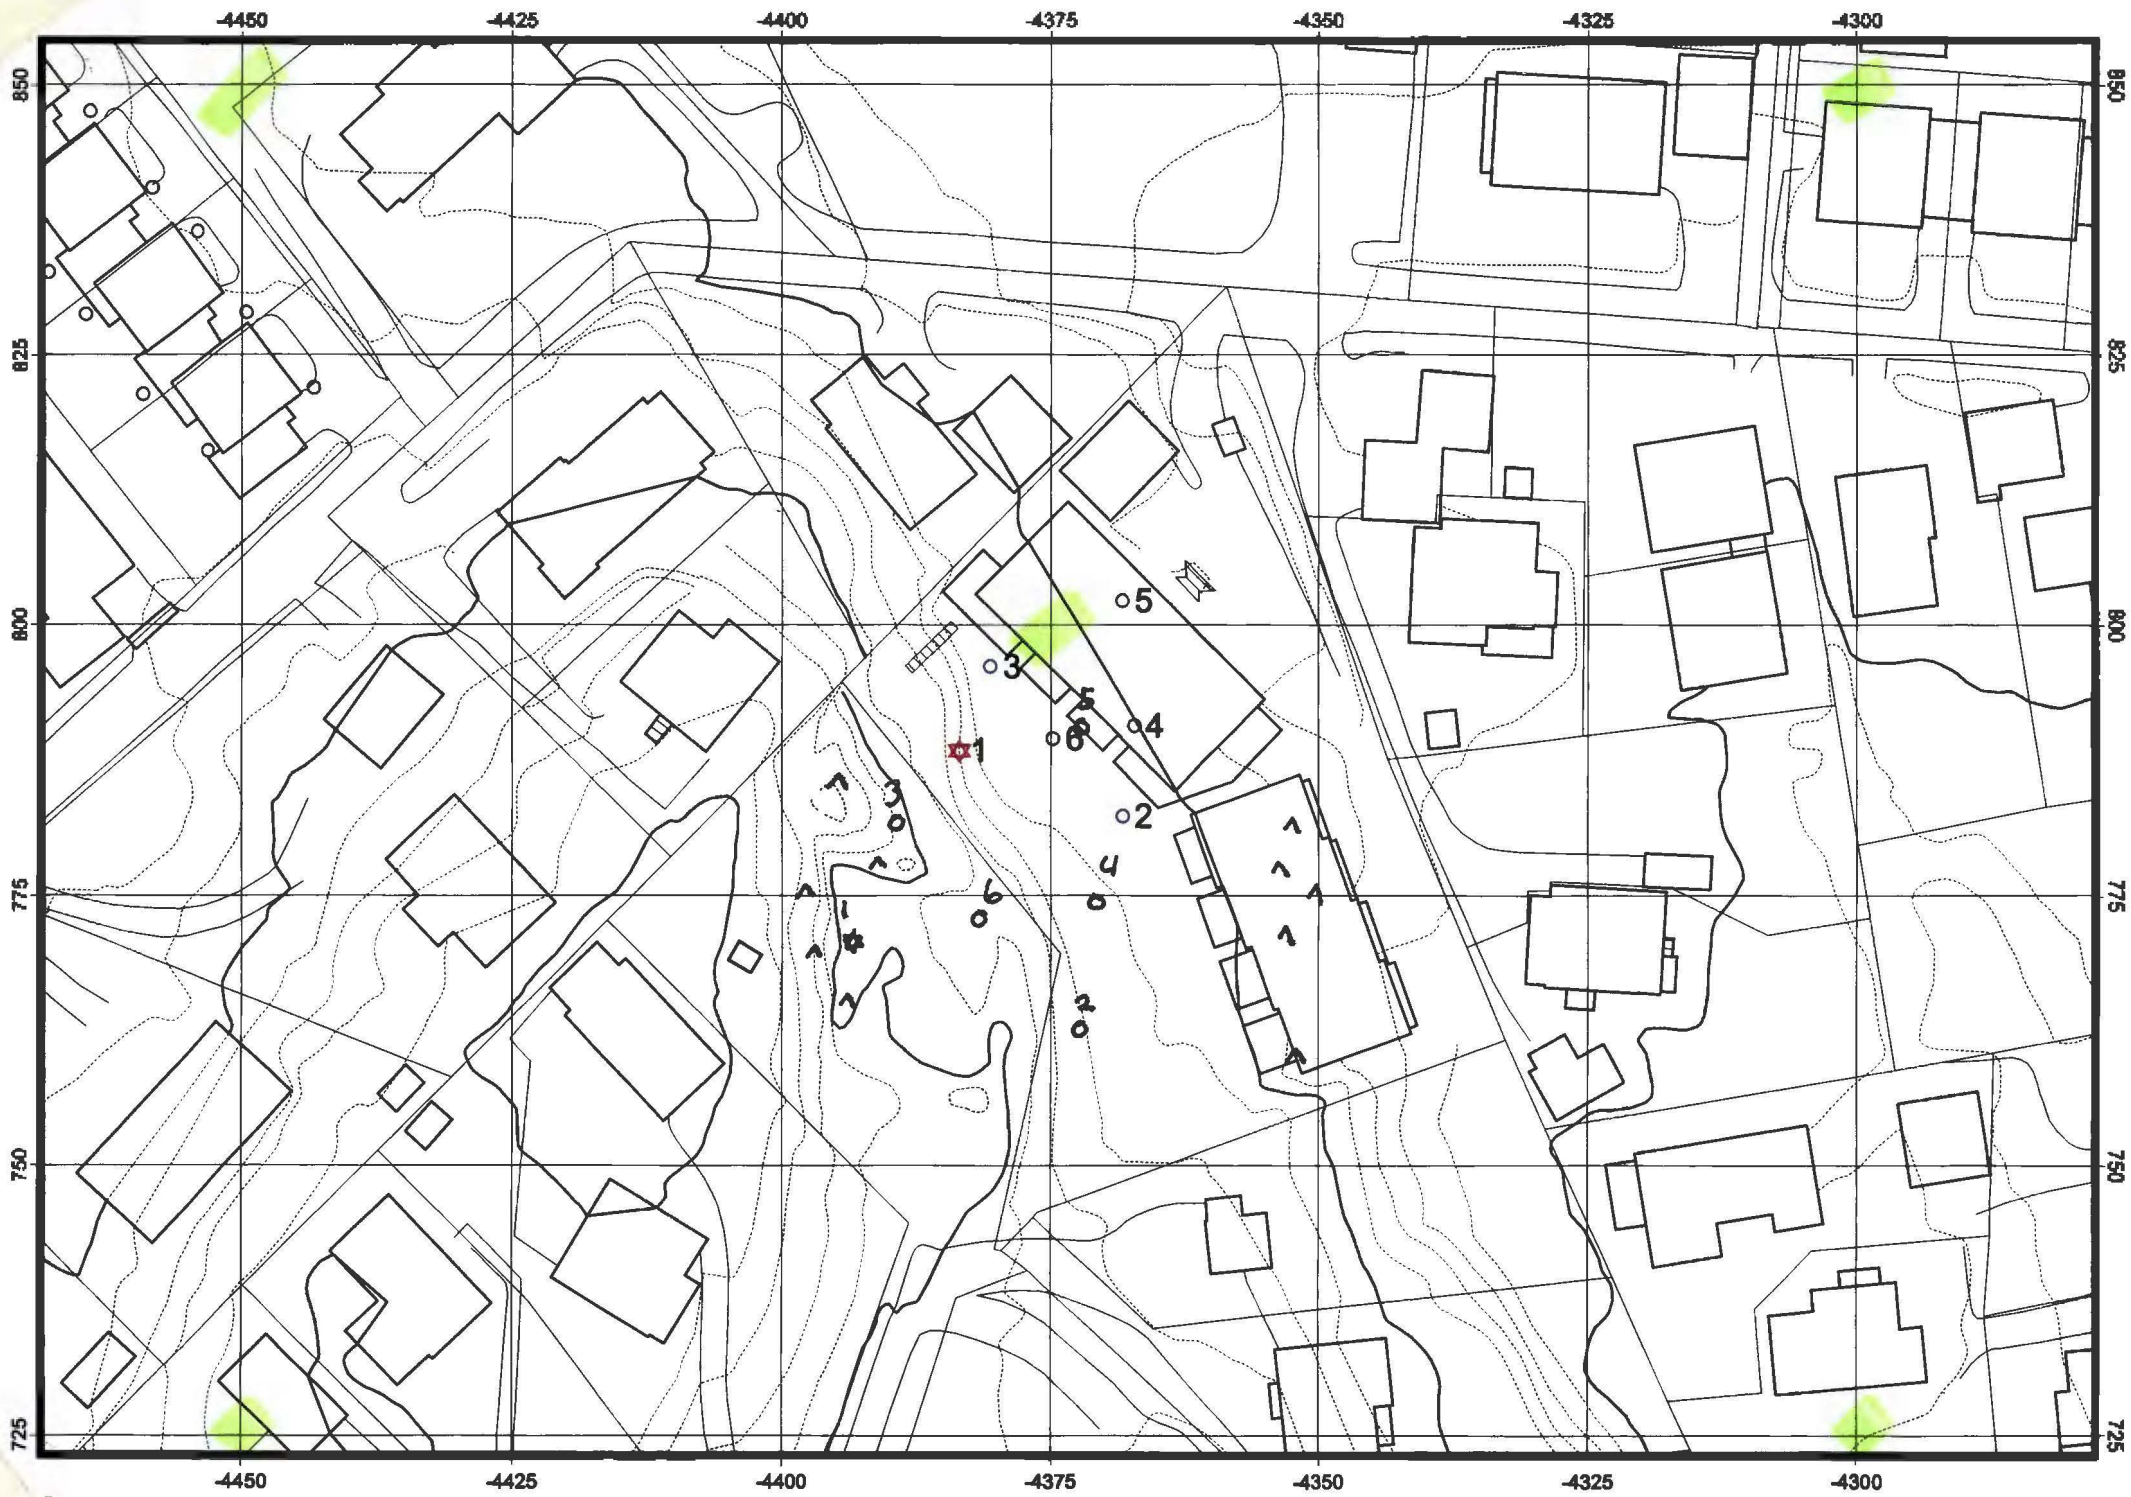



NV: F2

TEGNFORKLARING

- * FJELLKONTROLLBORING
- ENKEL SONDERING
- ▲ FJELL I DAGEN

TERRENG KOTE
ANTATT FJELLKOTE BORET DYBDE + BORET DYBDE I FJELL

Ant	Revisjon	Målestokk	Nr	Sign	Dato
	TOR ANDENÆS AS HARÅSVN. 13 / OMBERG. 11	1:500	Tegn	MS	030585
	SITUASJONSPLAN		Kontr	PA	030585
INGENIØR CHR. F. GRØNER A.S.		VEDLEGG			Rev

KJØBVEIEN 14, 0680 NANNEVIK TEL: 021 372201

60092 HARÅSVN. 13 / OMBERGVN. 11