

*NOA 7




KUMMENEJE
SCANDIACONSULT

12486

Parkeringsanlegg SiO
Gaustadbekkdalen

02.07.99

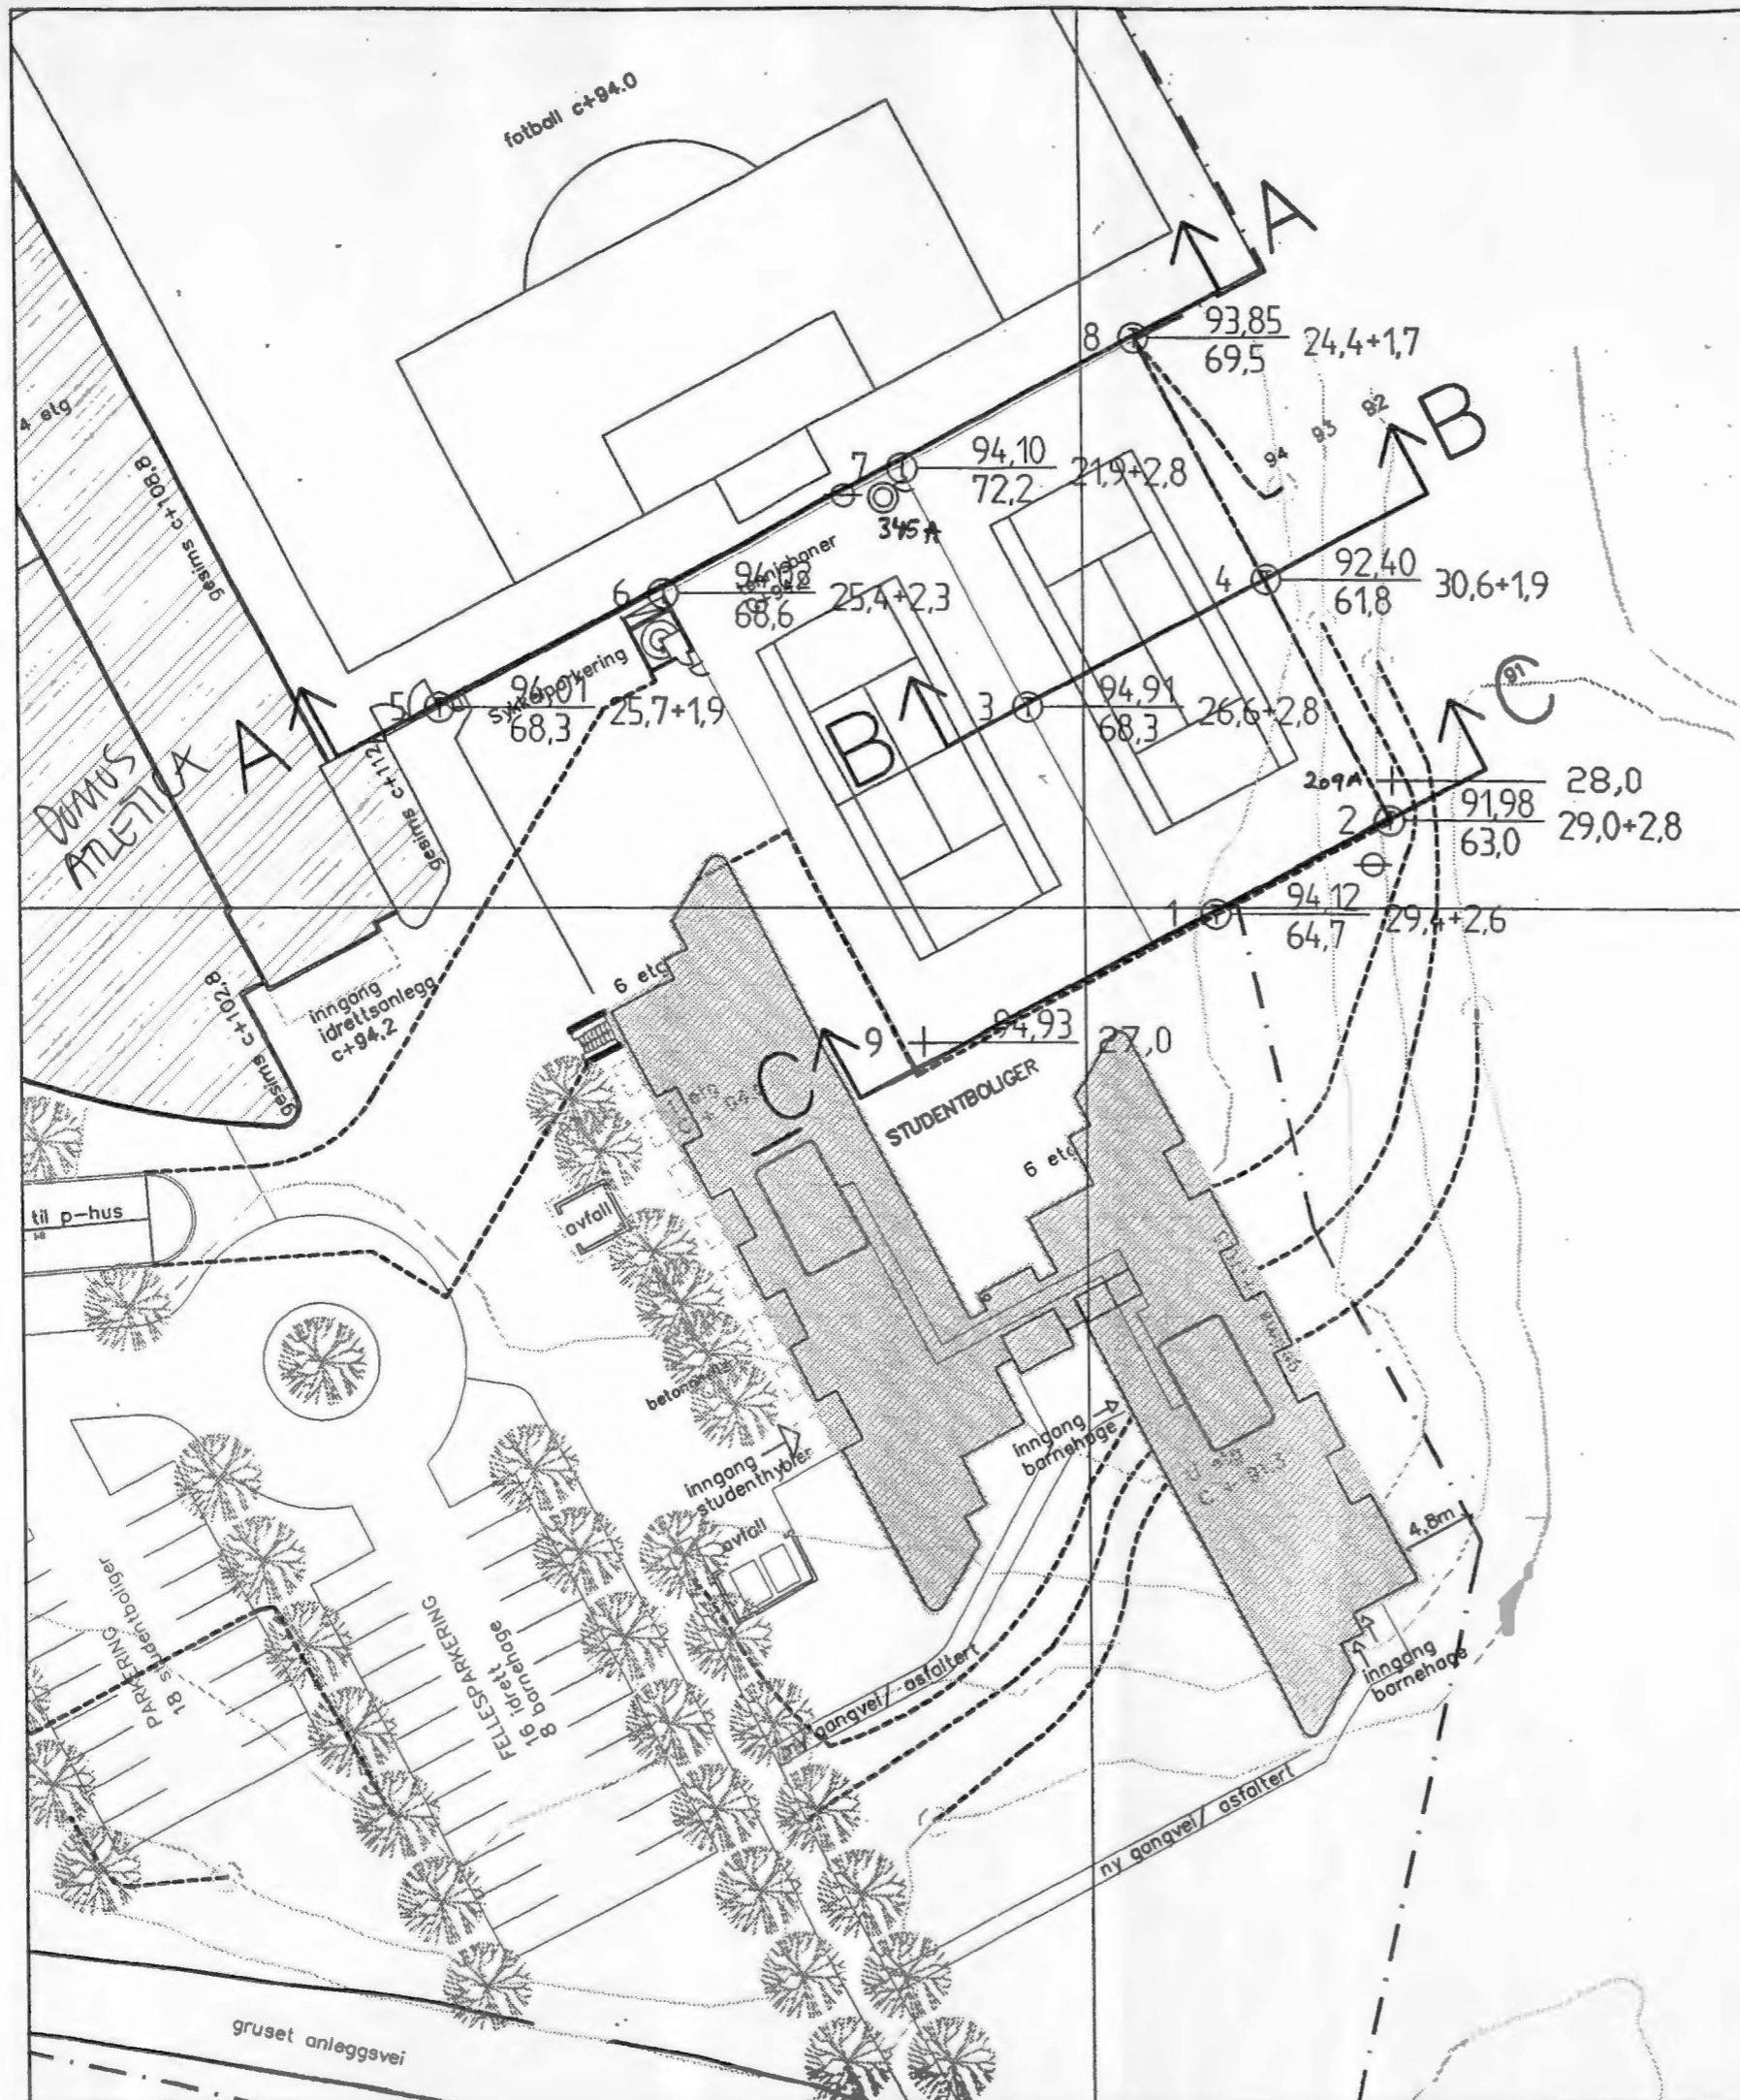

KORR.	KORREKSJONEN GJELDER	SIGN.	DATO
BYGGERRE	Parkeringsanlegg SiO Gaustadbekkdalen	MALESTOKK 1 : 500	
SITUASJONSPLAN		TEGNET AV 00	
		KONTR. <i>AKK</i>	
<ul style="list-style-type: none"> ⊙ Totalsondering ⊙ Prøveserie + Vingeboring ⊖ Poretrykksmåling 		DATO 02.07.98	
		OPPDRAG 12486	
		BILAG 2	
		TEGN. NR. 102	