
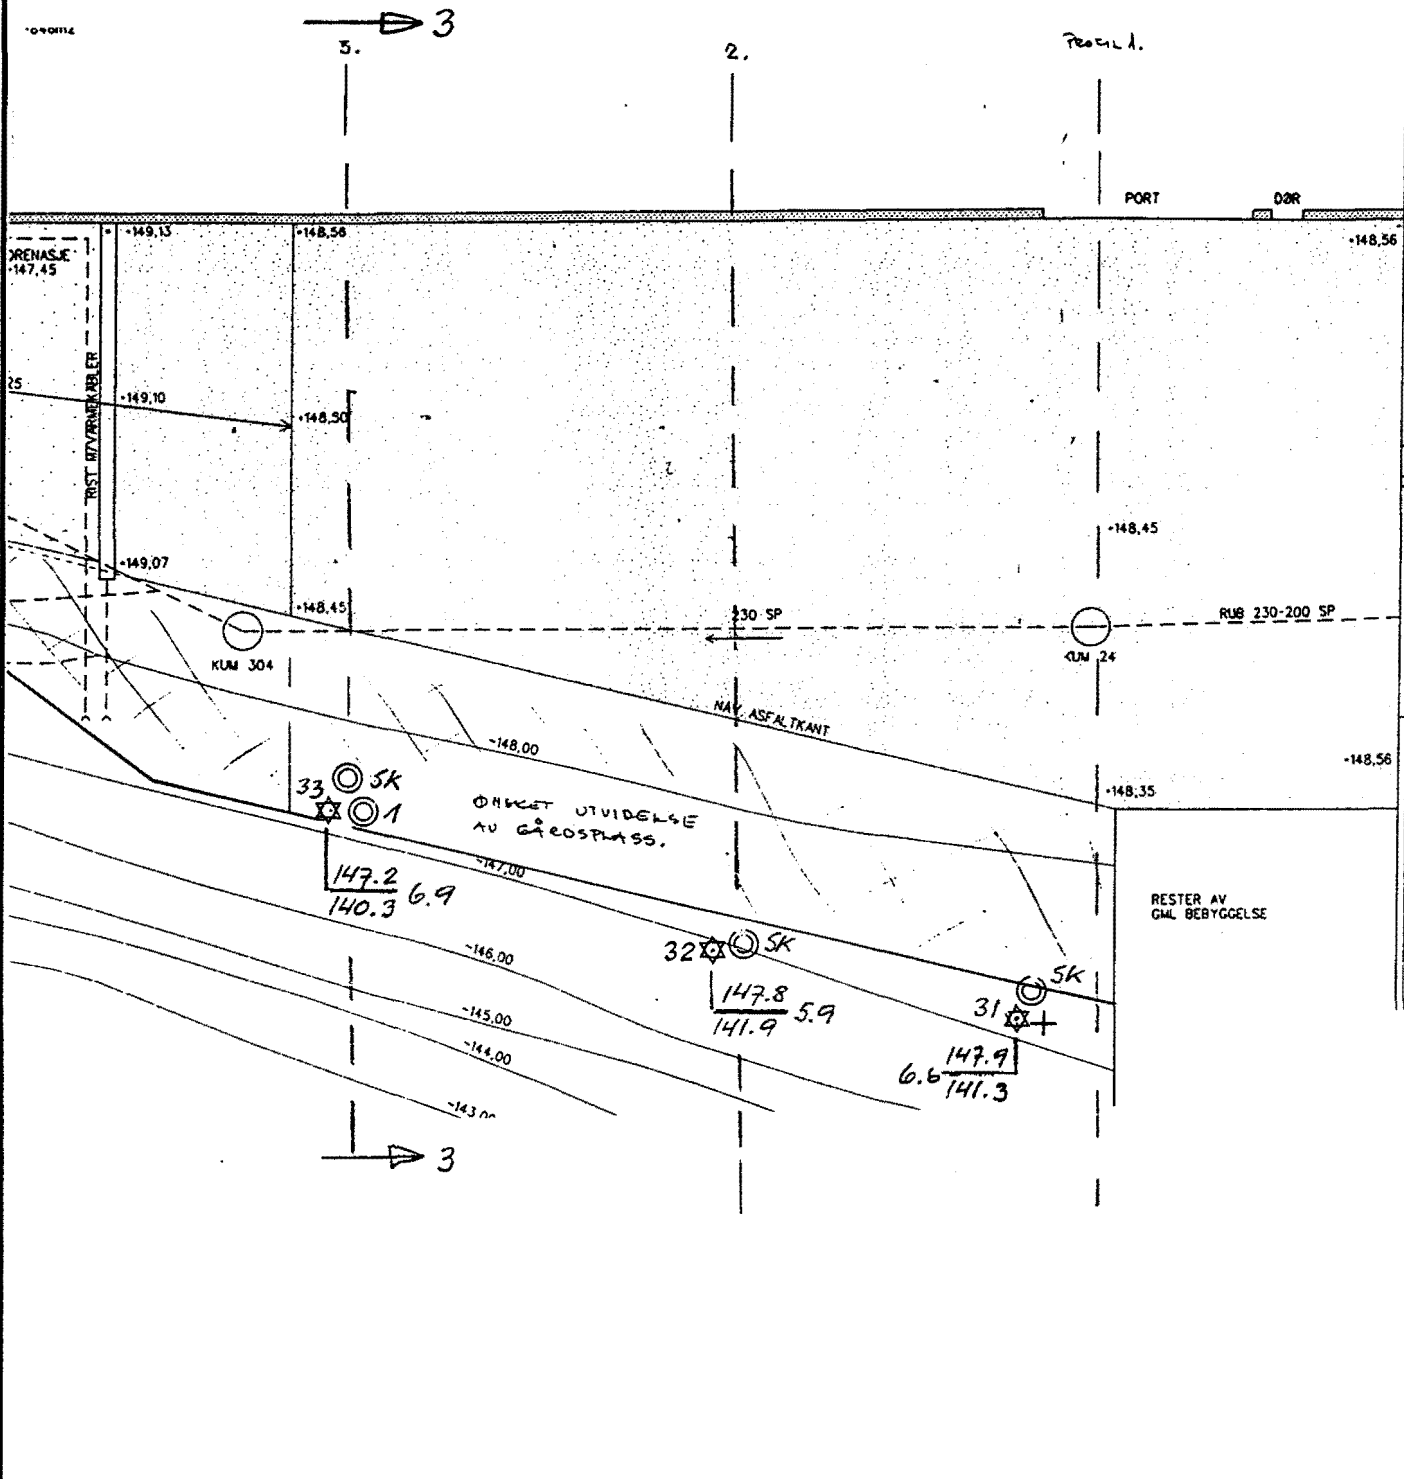


* NO D10
 Noteby 50772



OVERSIKTSKART	MÅLESTOKK	TEG'IE 044
Oslo Finertfabrikk A/s Frysjarveien 29	1:50.000	DATO 24.01.95
 NOTEBY NORSK TEKNISK BYGGEKONTROLL A/S	OPPDRAK NR 50772	TEGN NR. 0



Borplan	MÅLESTOKK 1:200	TEGNET actp	REV.
		KONTR. actp	
Oslo Finerfabrikk A/S Frysjarveien 29	OPPORAG NR. 50772	TEGN. NR. 4	DATO 30.05.96
		REV.	SIDE

4000-768a

