


* SOBo1
1101

SWECO 161940

SWECO AS

161940

2009

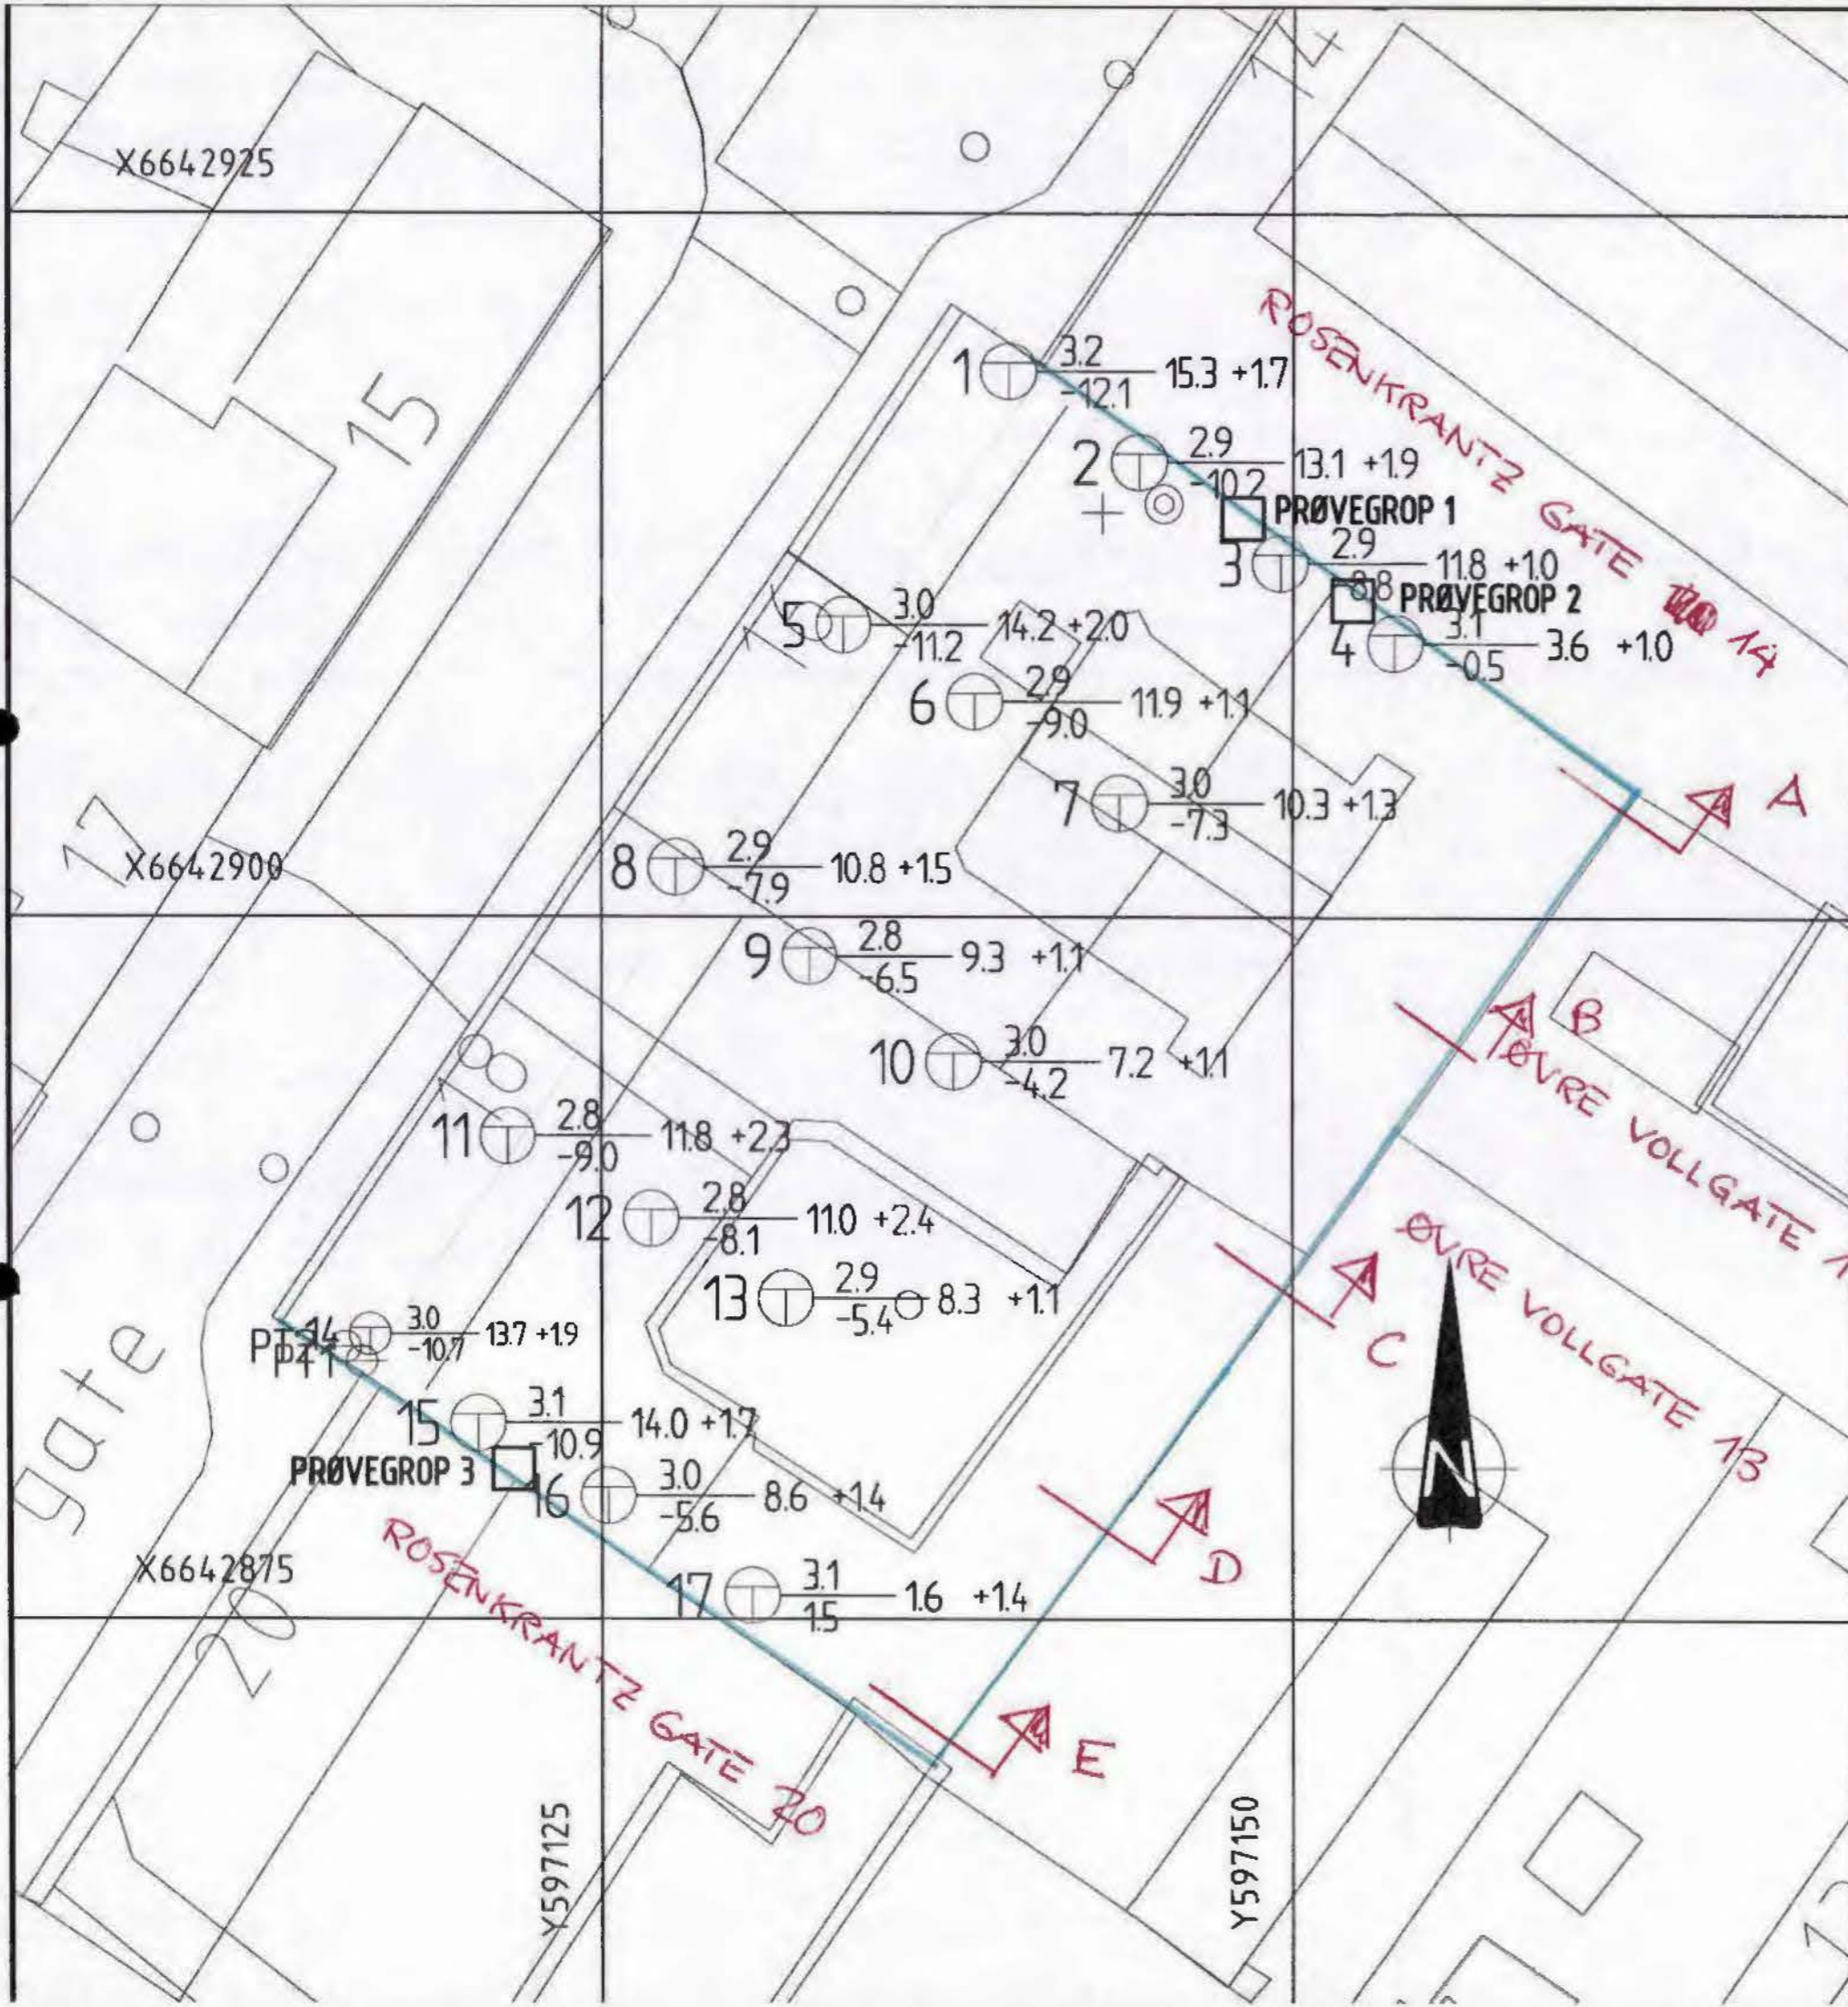

TEGNFORKLARING:

- PRØVEGROP
- ⊕ TOTALSONDERING
- + VINGEBORING
- ⊙ PRØVESERIE
- ⊖ PORETRYKSMÅLER

Status	Rev.	Endring			Utført	Kontr.	Ansv.	Dato
		THON NETHERLANDS HOLDING BLV			KMS	JS	PST	14.05.2009
ROSENKRANTZ GATE 16-18				Målestokk 1:250		Format A3		
GEOTEKNISKE UNDERSØKELSER BORPLAN M/ PRØVEGRAVING				Oppdragsleder: Jan Slungaard		Oppdragsnr. 161940		
SWECO Norge AS PØRNERUVEIEN 11, 1327 LYBÅKEN TLF.: 07 12 80 00 FAX.: 07 12 81 40				Disiplin: B		Løpenummer:		Status Rev. X 00