


Ang: Pröveserie I Obs! M:1:100

Borplan se tegn. nr.: 6114-1

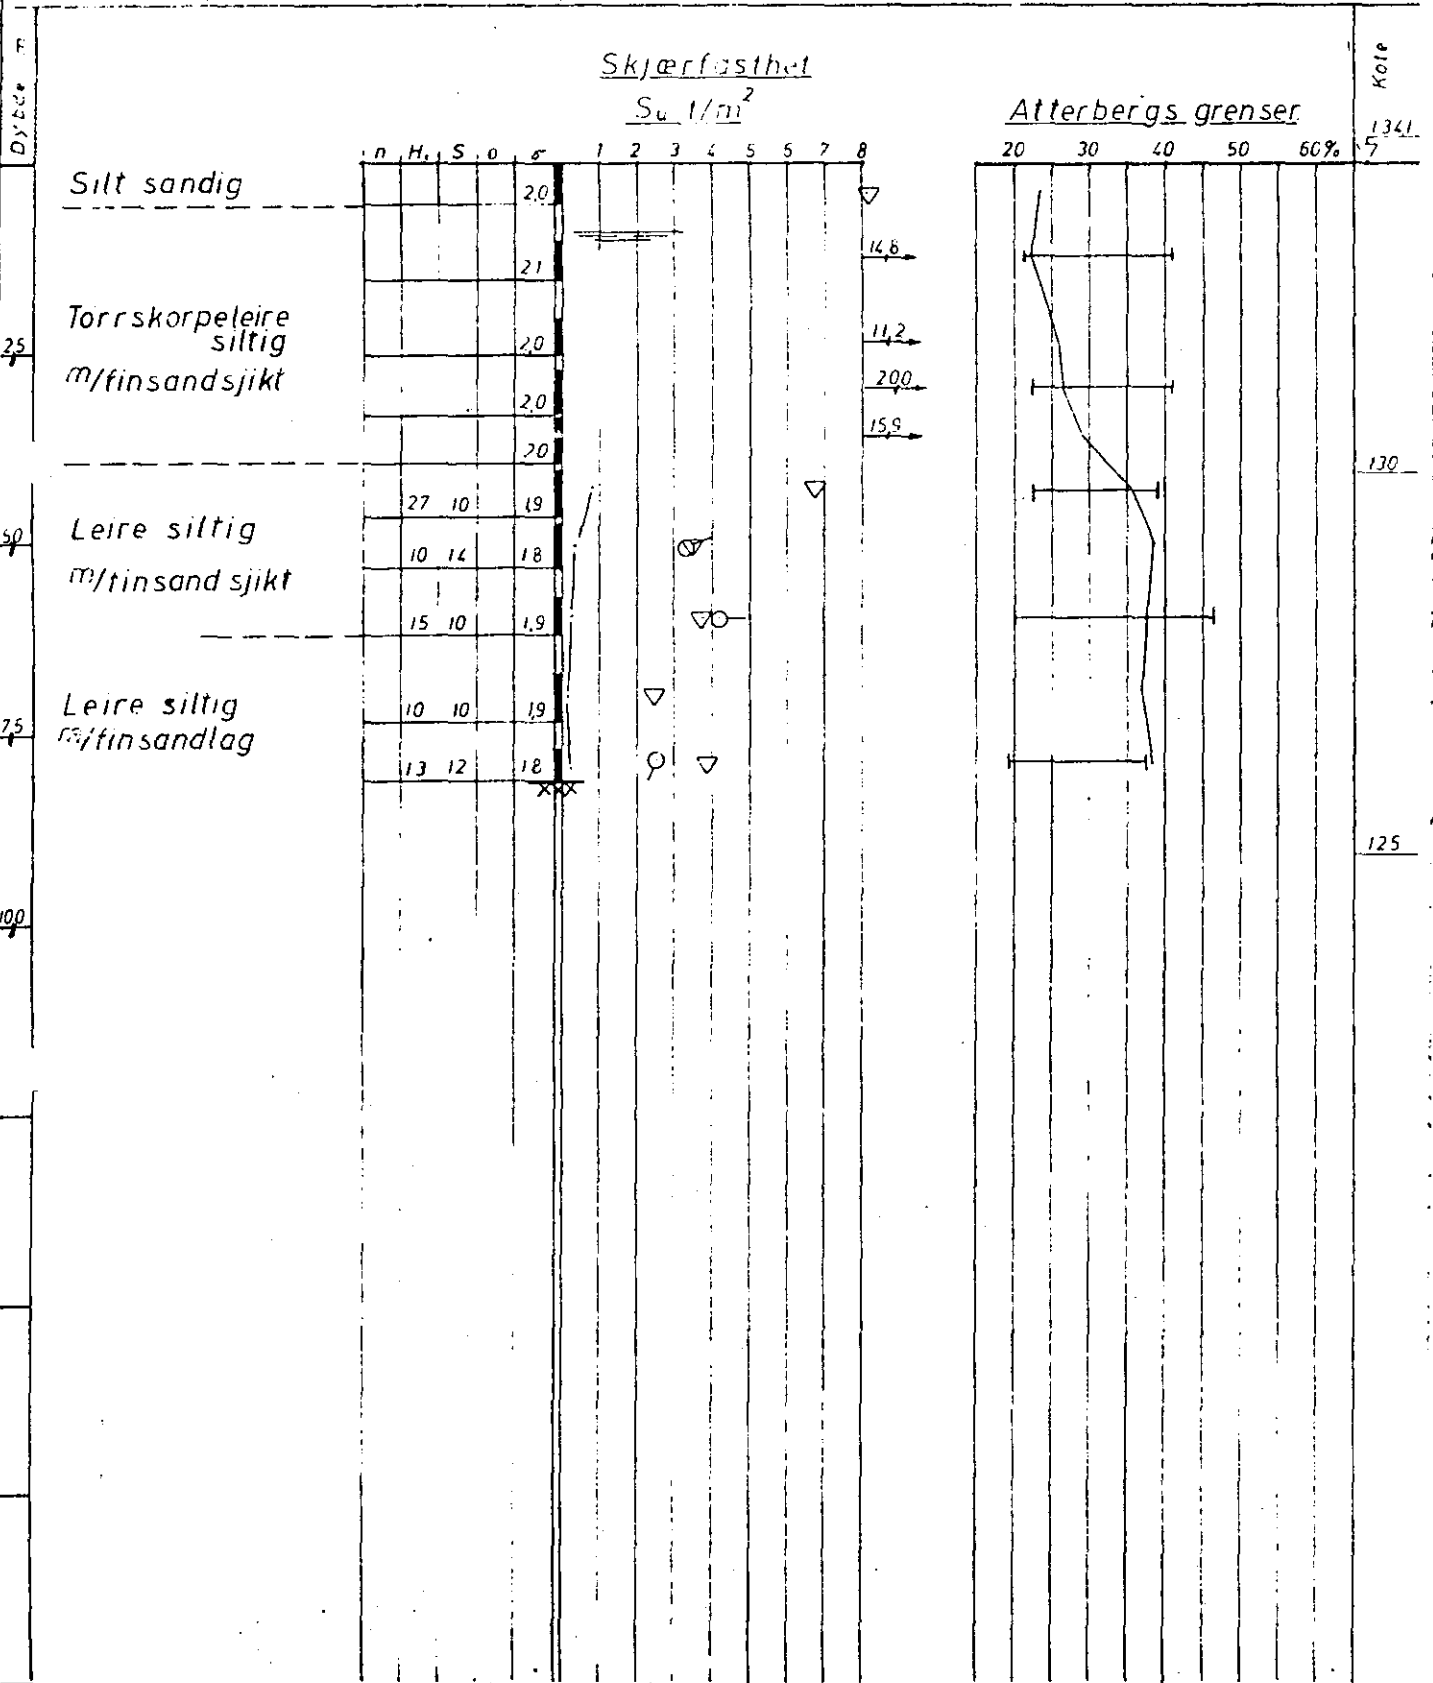

+ Vingeboring ○ enkelt trykkforsøk ▼ konusforsøk

Målestokk: 1:100

6114-2