


SO: C 7 I

54 mm

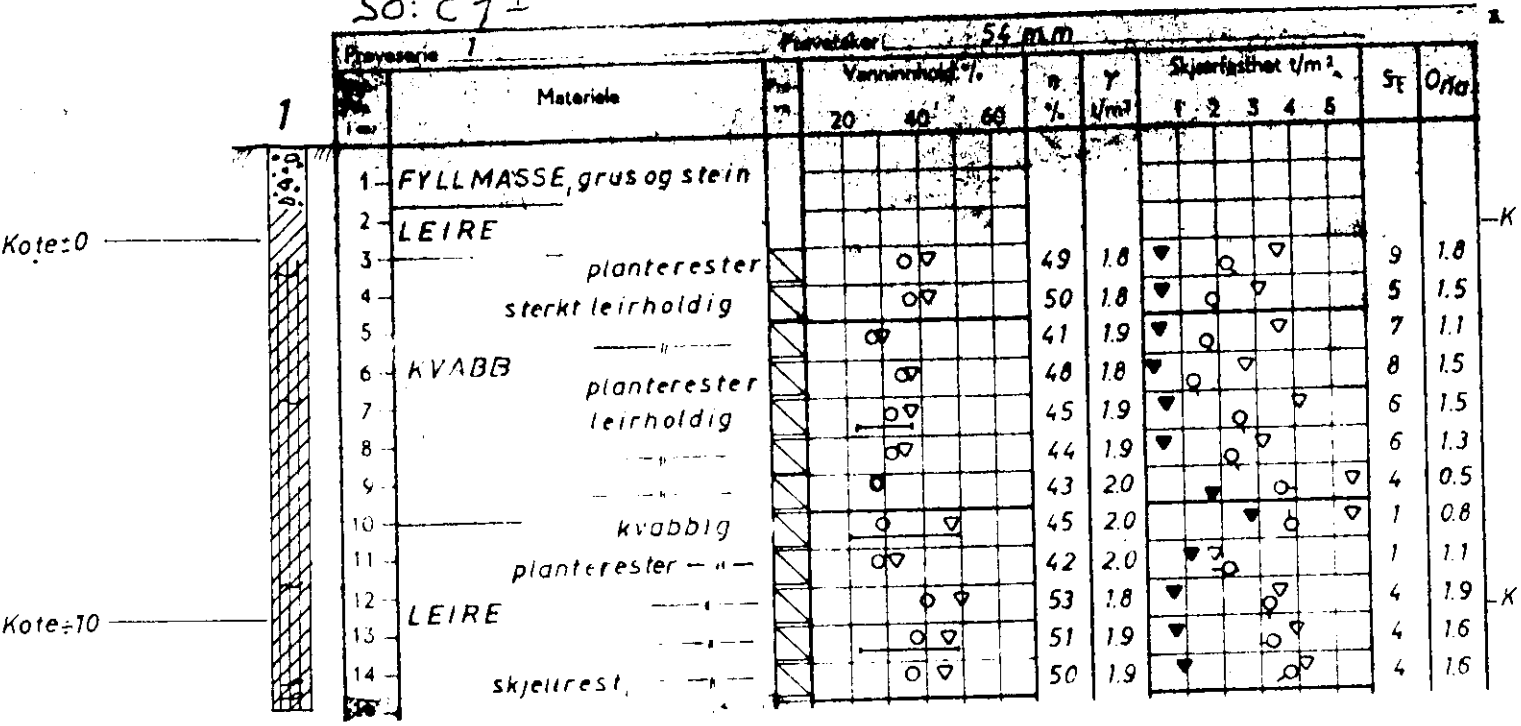

Driftstunnel
Oslo Sentralstasjon

Målestokk
1:200

Boret: Te.N. U.S. 72
Tegnet: O.Aa. Sep. 72
O. Felstad

Prøveserier

Saknr.
GK 3938

Tegnr.
2.